


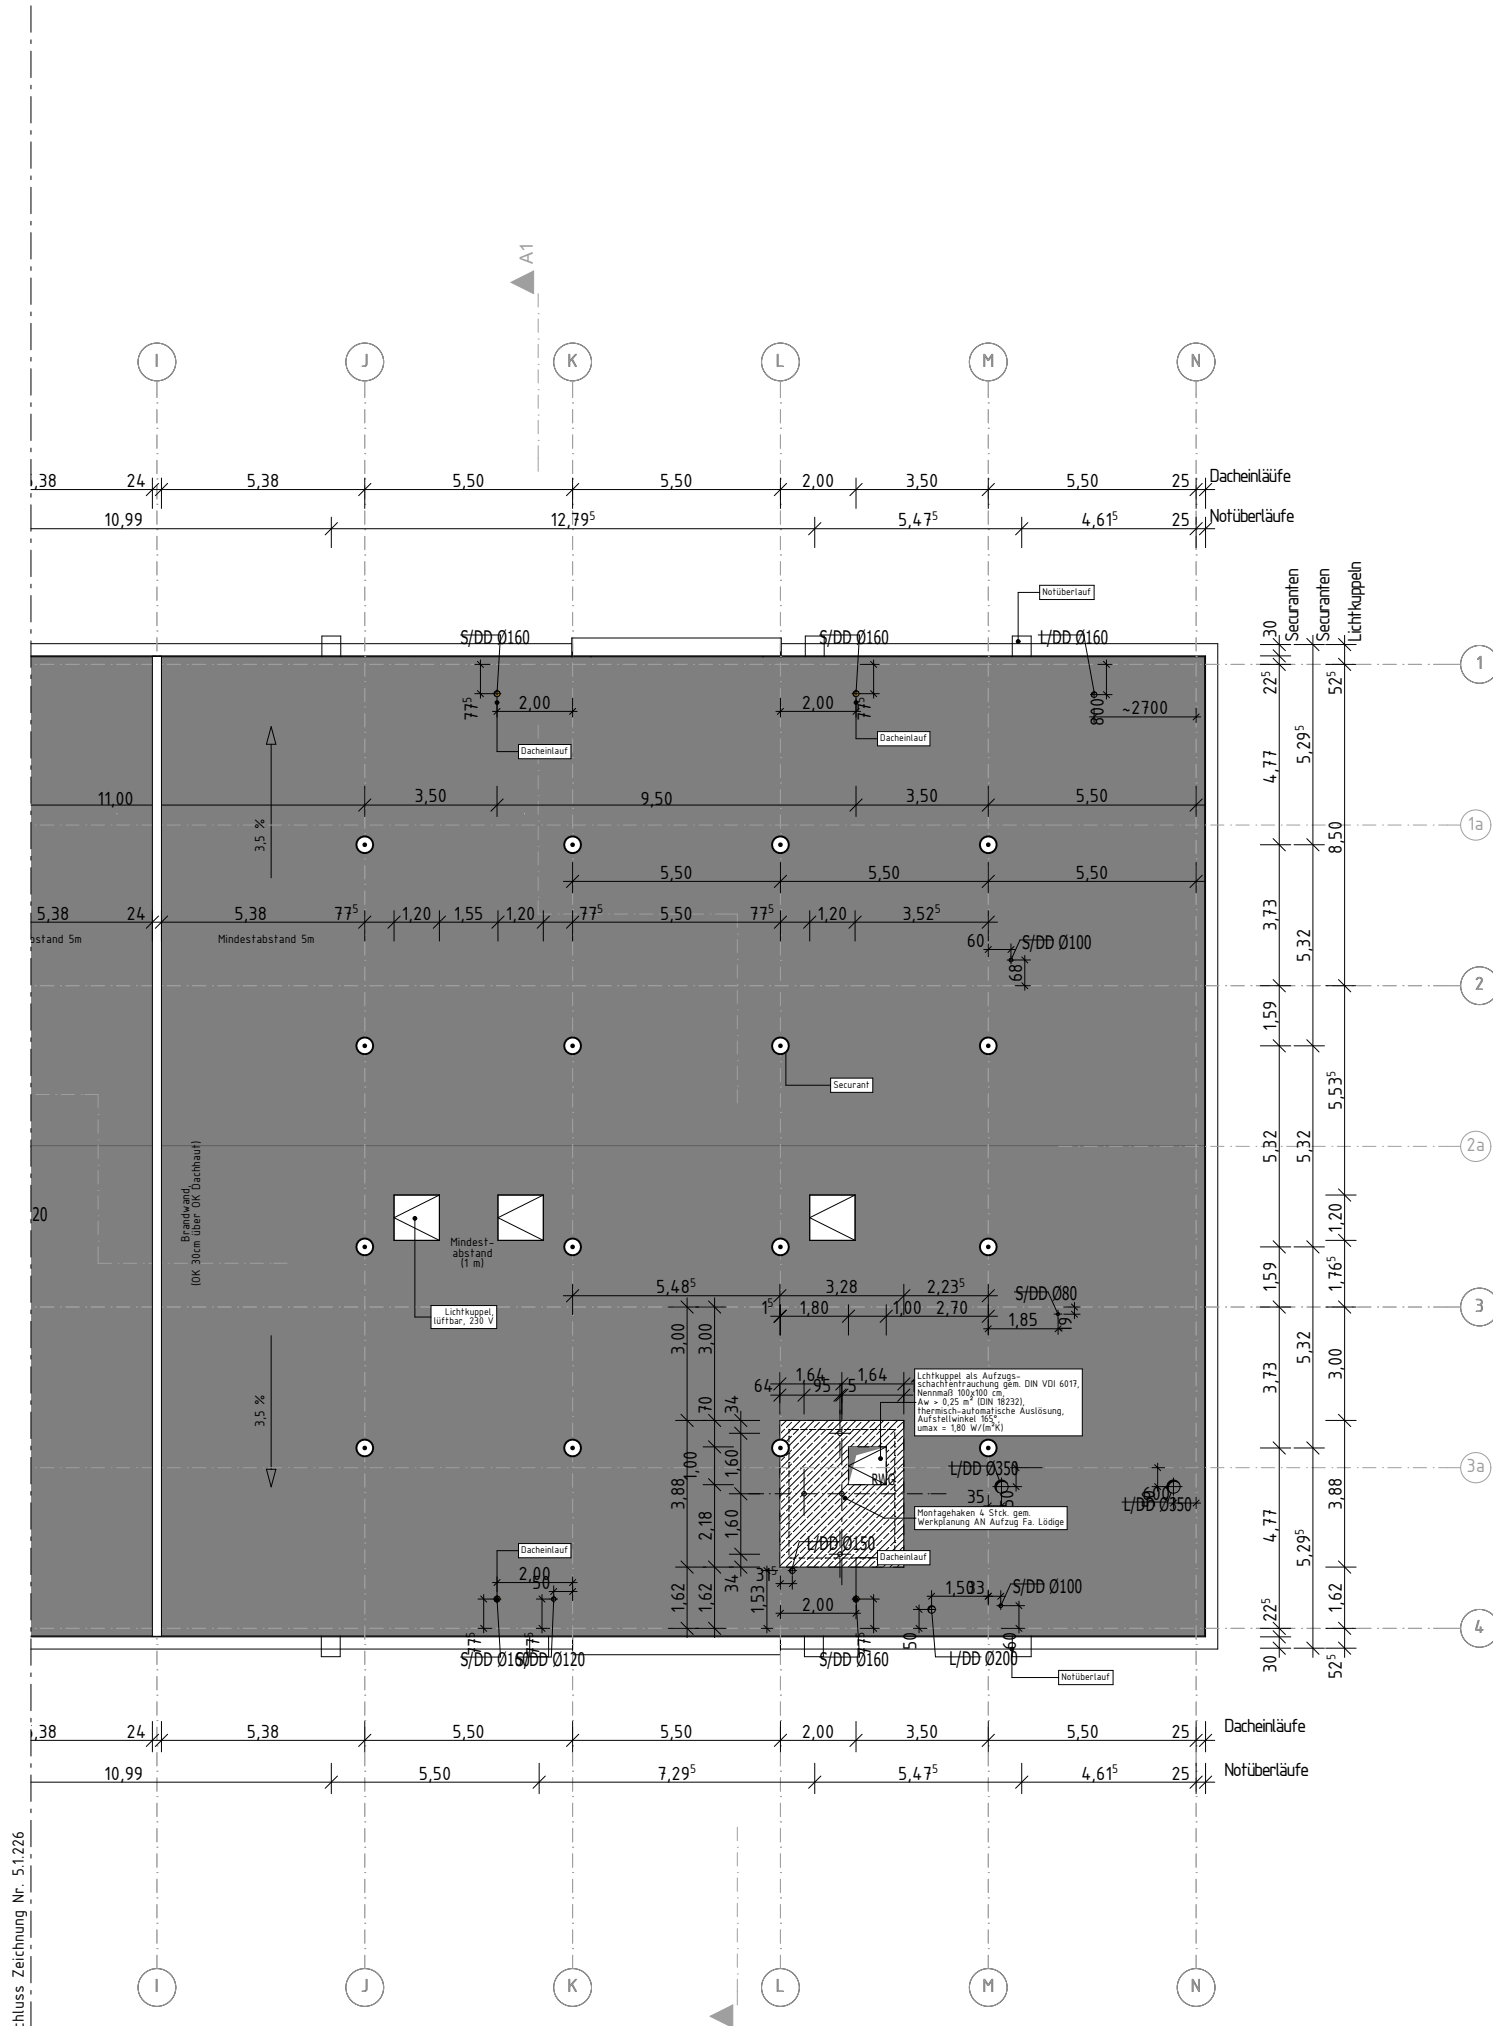

LEGENDE

	Lichtkuppel, starr		RW Regenwasser
	Lichtkuppel, lüftbar 230 V		Strangbezeichnung Regenwasser
	Lichtkuppel, Rauchabzug		Strangbezeichnung Sanitär
	Lichtkuppel, Dachausstieg		Entlüftung Schmutzwasser
			Securant

UK = Unterkante	UZD = Unterzugdurchbruch b/d (cm)
OK = Oberkante	UD = abgehängende Decke RH (m)
FFB = Fertigfußboden	Stg. = Treppensteigung s/a (cm)
RD = Rohdecke	BW = Brandwand
RS = Rohsohle	T30 = Feuerschutzabschluss, feuerhemmend
R = Riegel b/h (cm)	T90 = Feuerschutzabschluss, feuerbeständig
UZ = Unterzug b/h (cm)	fh = feuerhemmend (F-30)
STÜ = Stütze b/d (cm)	fb = feuerbeständig (F-90)
BRH = Brüstungshöhe ab Fertigfußboden	DE = Dacheinlauf
DD = Deckendurchbruch b/d (cm)	RK = Rohkonstruktion
FA = Fußbodenaussparung b/d (cm)	FK = Fertighauskonstruktion
WD = Wanddurchbruch b/d (cm)	LÖ = Lichte Öffnung
WS = Wandschlitz b/d (cm)	


Zimmer	
14.1	Raumnummer
GF: 26,80 m²	Grundfläche
RU: 20,72 m	Raumumfang
RH: 2,75 m	Raumhöhe (Fertigmaß)
FB: Linoleum	Ausführung Fußbodenbelag
WM: Anstrich	Ausführung Wandbeschichtung
UD: Mineralfaser	Ausführung Unterdecke

+0,00 Oberkante Fertigfußboden

+5,00 Fertigmaß (z.B.: OKFFB= Oberkante Fertigfußboden)

+4,86 Rohbaumaß (z.B.: OKRD = Oberkante Rohdecke)

J Konstruktionsachse

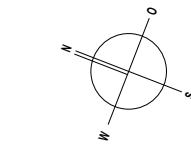

Klinikum St. Georg gGmbH
Delitzscher Straße 141, 04129 Leipzig
Dachsanierung Logistikzentrum - Haus 46
Anlagen zum Leistungsverzeichnis
Anlage 3 Ausbau Dachaufsicht - Teil 2

Maßstab: 1:200 Datum: 20.07.2026