


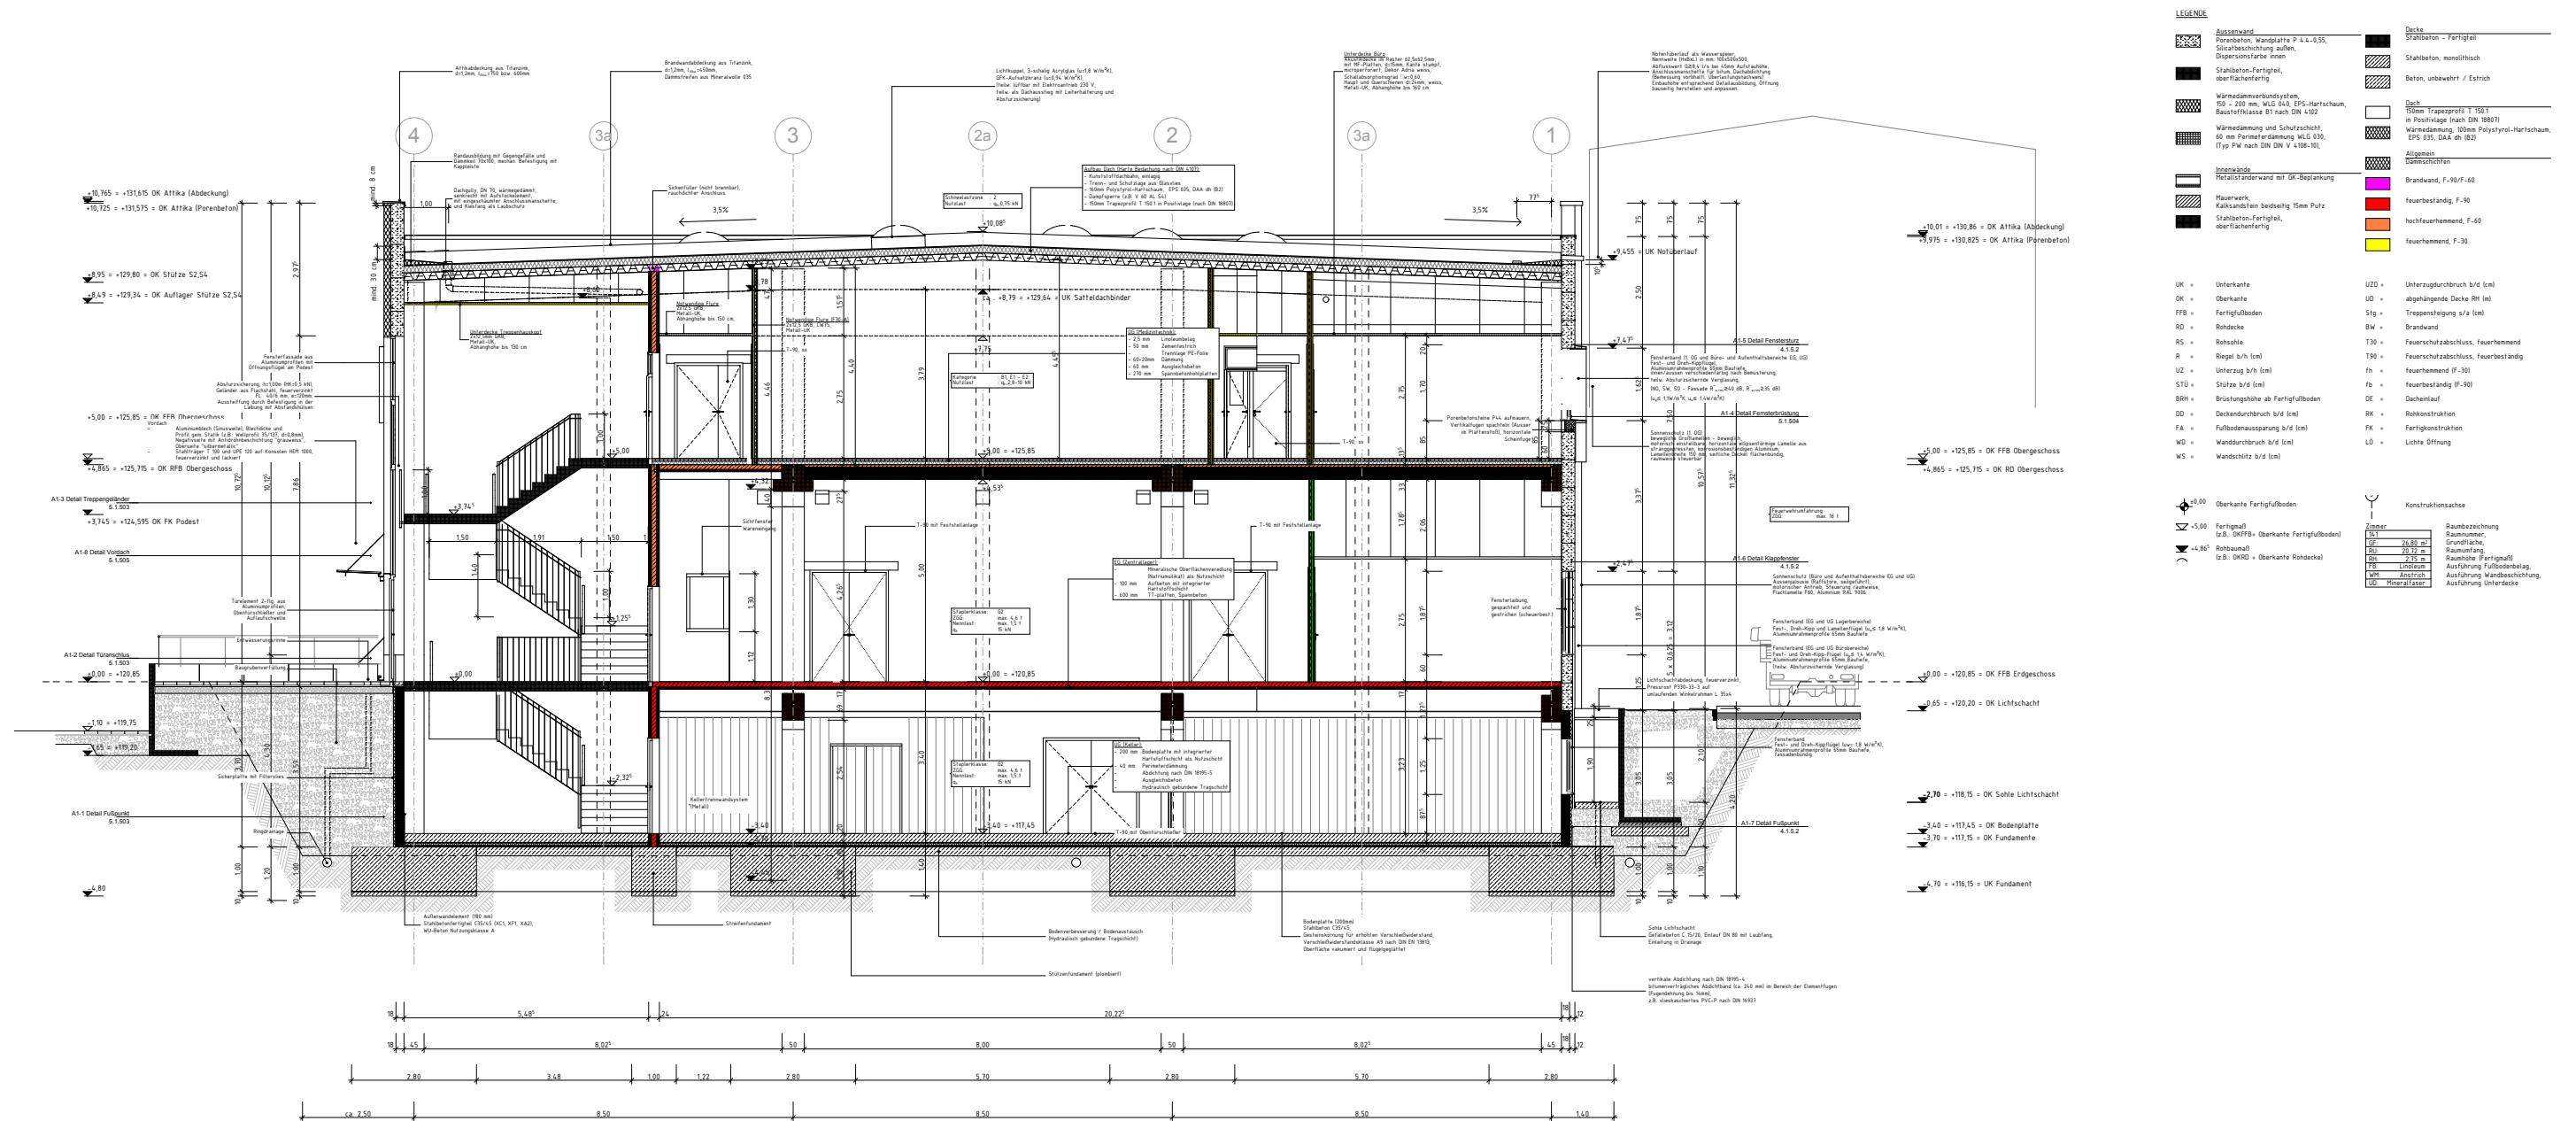

Klinikum St. Georg gGmbH
Delitzscher Straße 141, 04129 Leipzig
Dachsanierung Logistikzentrum - Haus 46
Anlagen zum Leistungsverzeichnis
Anlage 4 Schnitt A-A

Maßstab: 1:150 Datum: 20.07.2026