


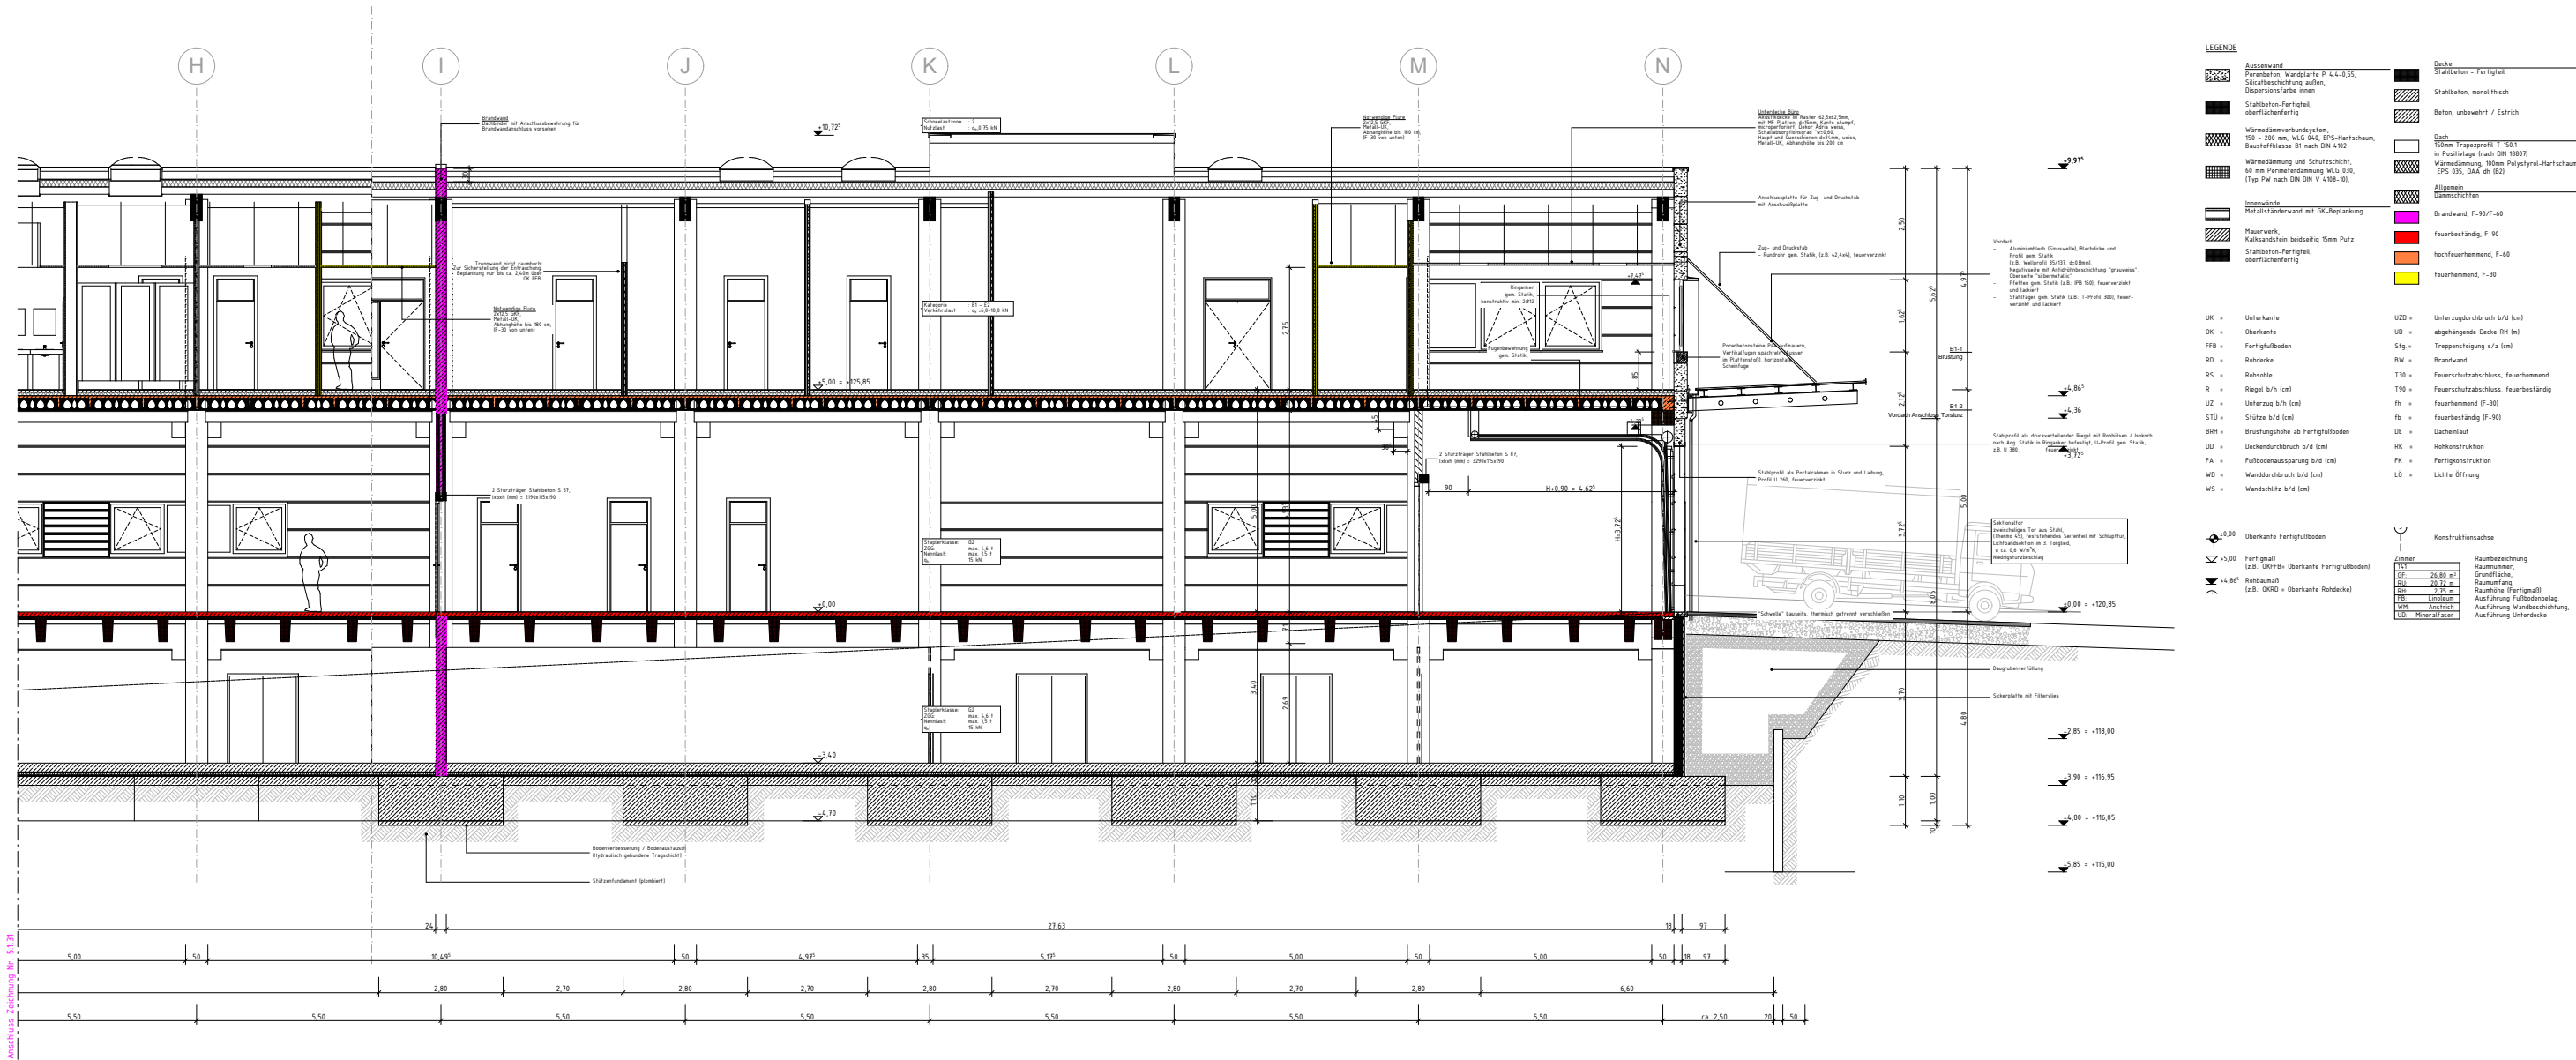

Klinikum St. Georg gGmbH  
Delitzscher Straße 141, 04129 Leipzig  
Dachsanierung Logistikzentrum - Haus 46  
Anlagen zum Leistungsverzeichnis  
Anlage 6      Schnitt B-B, Teil 2