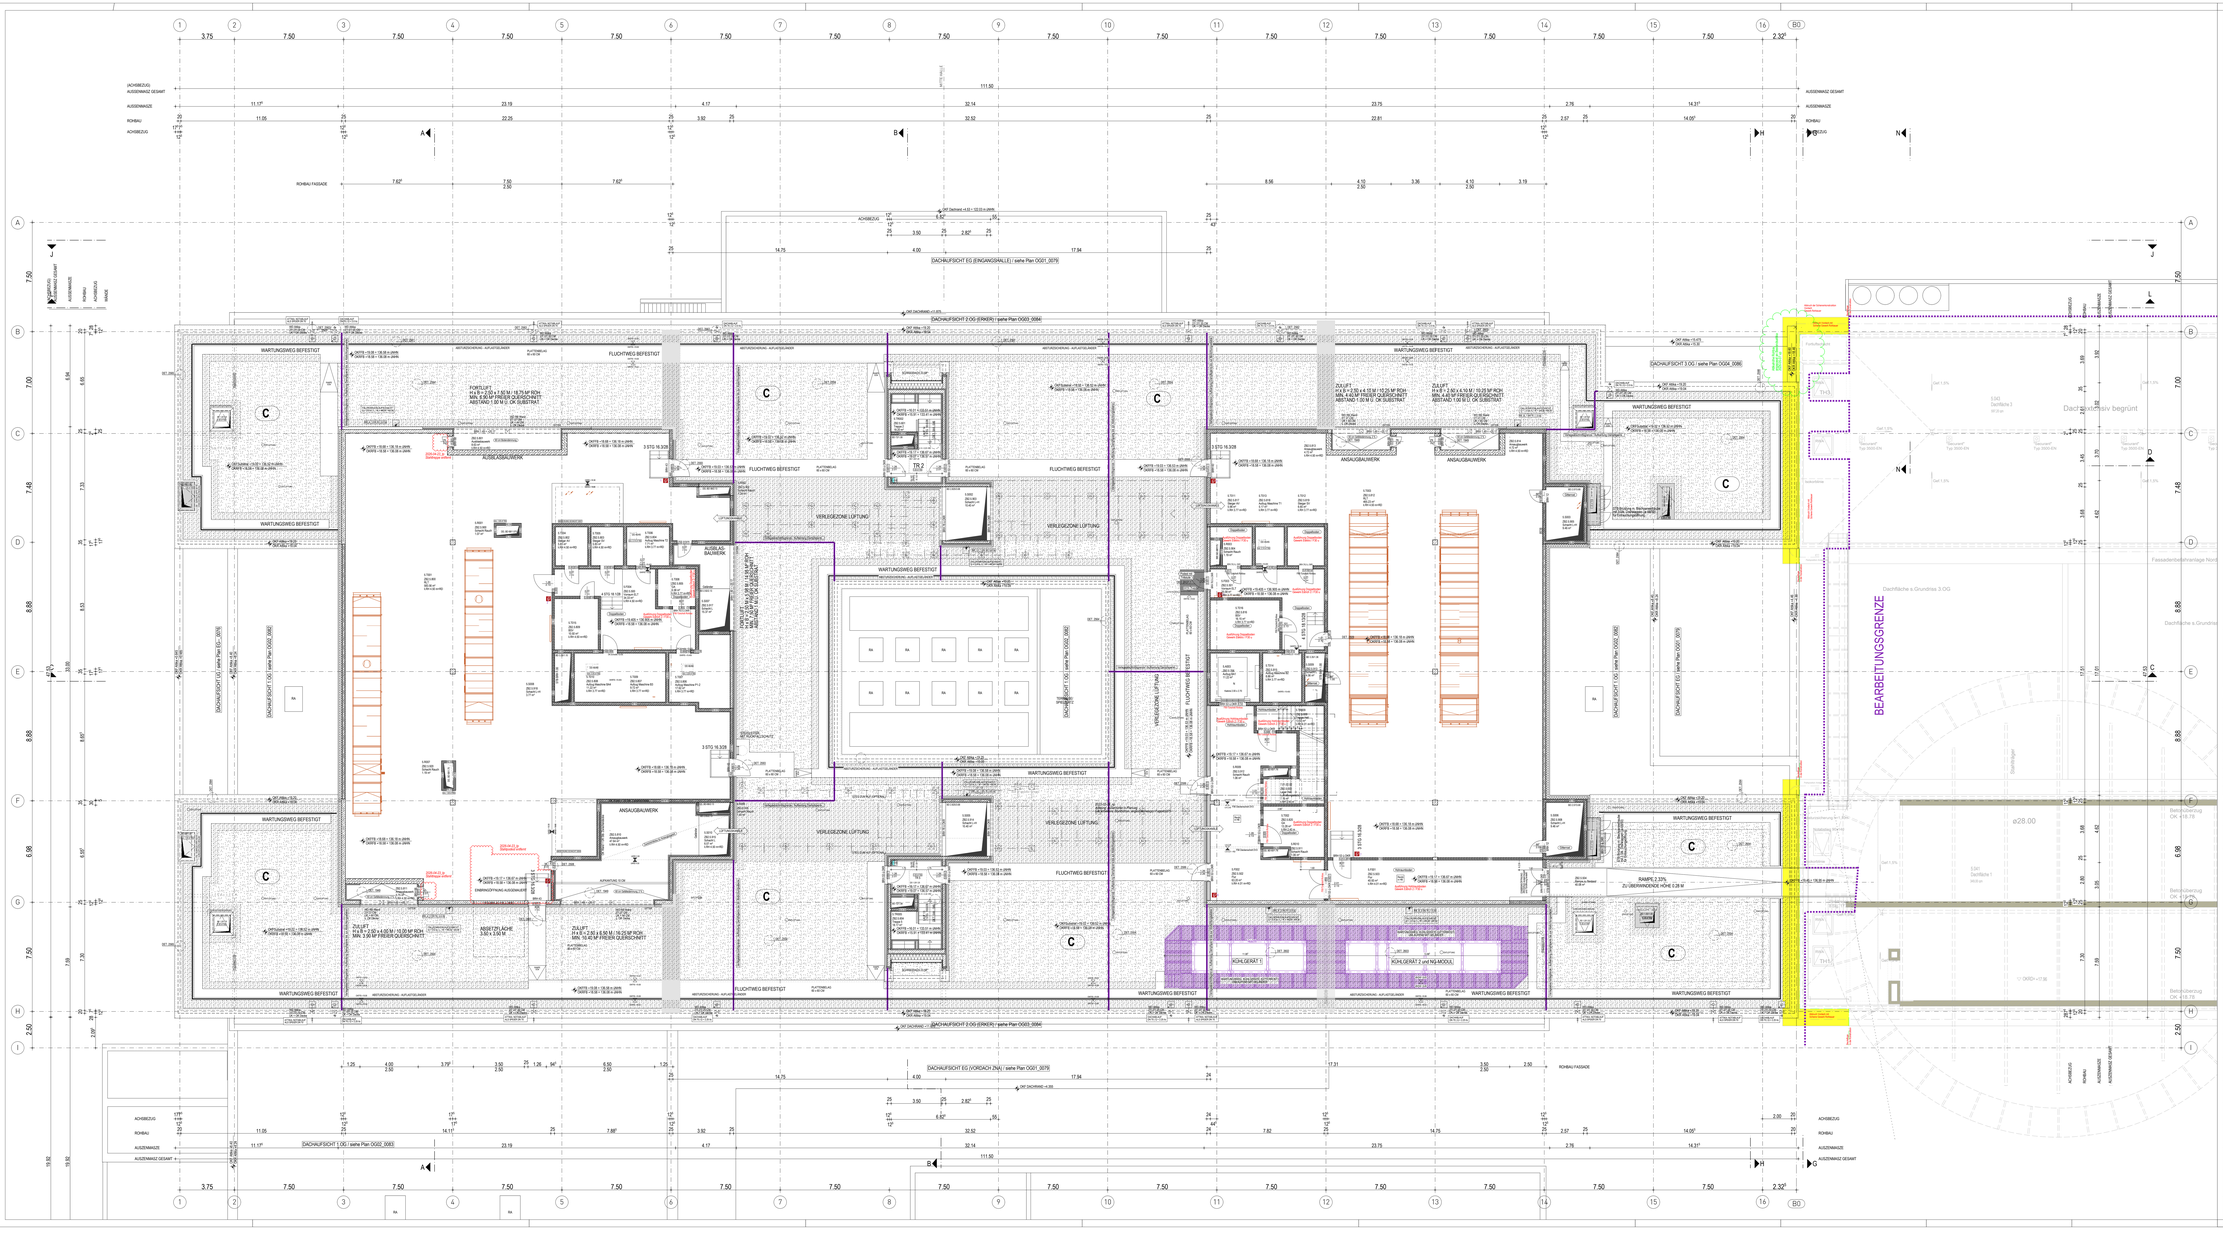
BEARBEITUNGSGRENZE
DACHAUFSICHT EG (EINGANGSHALLE) / siehe Plan OG01_0079
DACHAUFSICHT 2.OG (ERKER) / siehe Plan OG03_0084
DACHAUFSICHT 3.OG / siehe Plan OG04_0086
DACHAUFSICHT 1.OG / siehe Plan OG02_0083
DACHAUFSICHT EG (VORDACH ZNA) / siehe Plan OG01_0079
DACHAUFSICHT 2.OG (ERKER) / siehe Plan OG03_0084
FLUCHTWEG BEFESTIGT
WARTUNGSWEG BEFESTIGT
VERGLEISZONE LÜFTUNG
ANSAUGBAUWERK
AUSBLASBAUWERK
KÜHLGERÄT 1
KÜHLGERÄT 2 und NG-MODUL
PORTLIFT 1
H x B = 2,50 x 4,15 M / 10,25 M² RCH
MIN. 8,90 M² FREIER QUERSCHNITT
ABSTAND 1.50 M / OK SUBSTRAT
ZLA LIFT
H x B = 2,50 x 4,15 M / 10,25 M² RCH
MIN. 4,40 M² FREIER QUERSCHNITT
ABSTAND 1.50 M / OK SUBSTRAT
ZLA LIFT
H x B = 2,50 x 4,55 M / 10,25 M² RCH
MIN. 4,40 M² FREIER QUERSCHNITT
ABSTAND 1.50 M / OK SUBSTRAT
ZLA LIFT
H x B = 2,50 x 4,55 M / 10,25 M² RCH
MIN. 4,40 M² FREIER QUERSCHNITT
ABSTAND 1.50 M / OK SUBSTRAT
ABSETZFLÄCHE
3,50 x 3,50 M
RAMPE 2,33%
ZU ÜBERFAHRENDE HÖHE 0,28 M
Dachfläche s.Grundriss 3.OG
Dachfläche s.Grundriss
Fassadenbekleidung analog Nord
Bestandsmauer OK +16.75
Bestandsmauer OK +16.90
Bestandsmauer OK +16.95
Bestandsmauer OK +16.98
Bestandsmauer OK +17.00
Bestandsmauer OK +17.05
Bestandsmauer OK