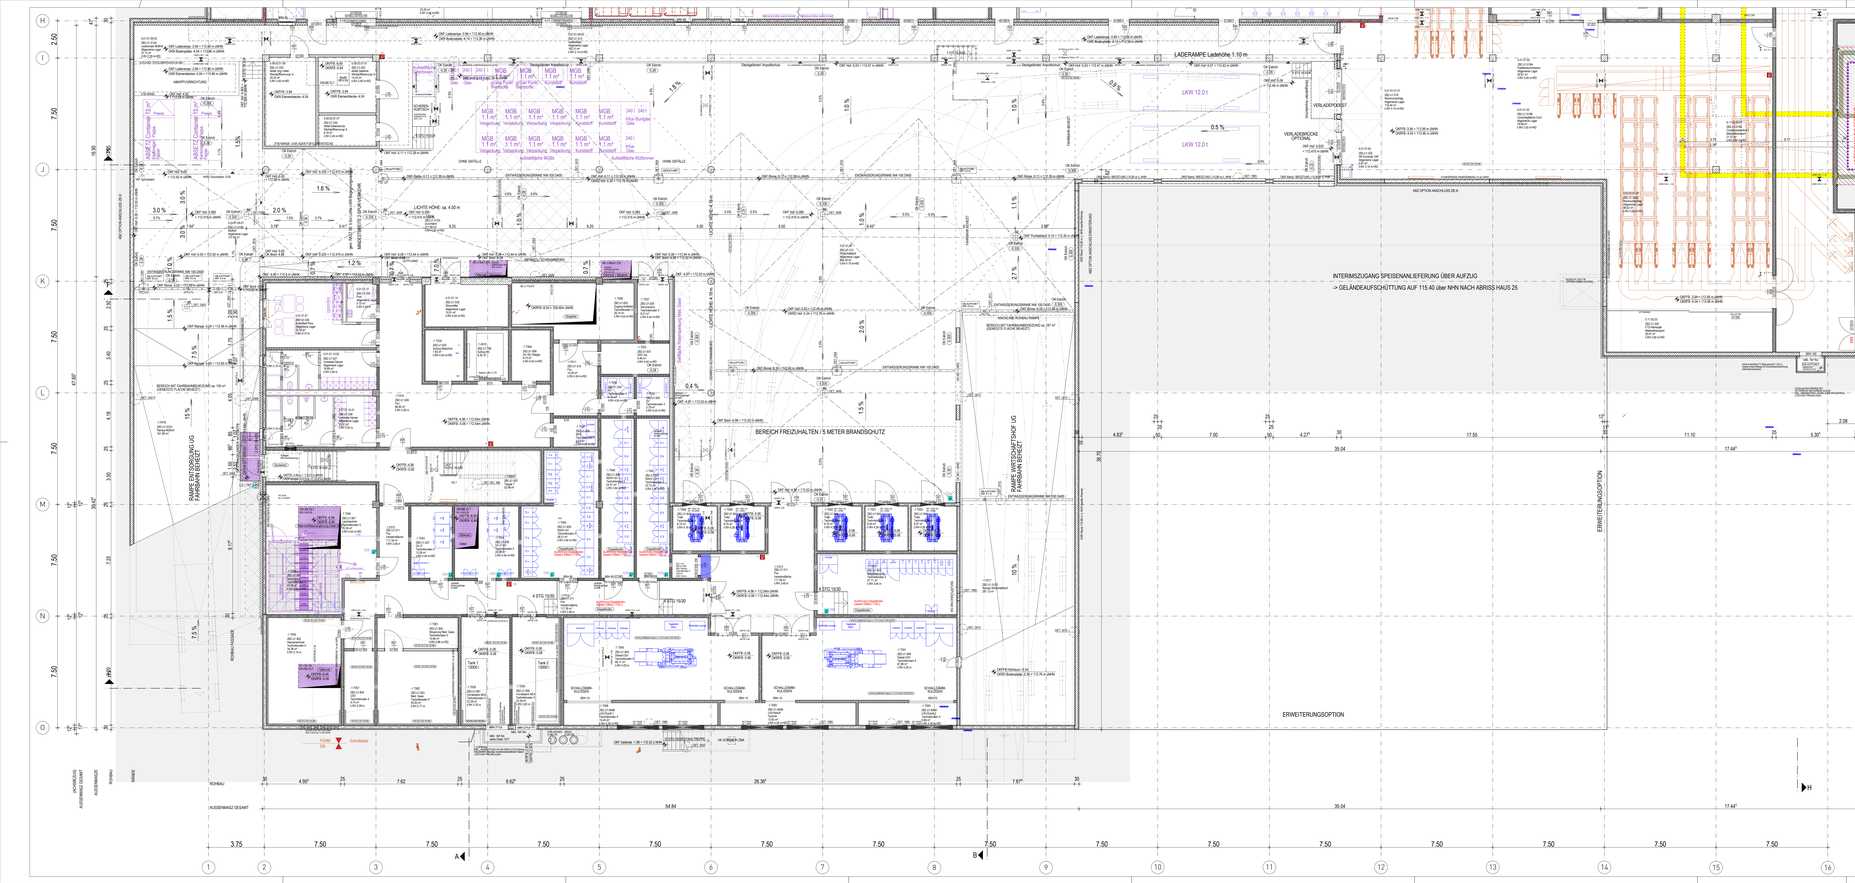

LEGENDE OBJEKTPLANUNG

WÄNDE

- STAHLBETON ORTBETON
- STAHLBETON HALBFERTIGTEIL
- STAHLBETON VOLLFERTIGTEIL
- ESTRICH: UMBEWEHRTER BETON
- MAUERWERK AUS KSV 2.0
- MAUERWERK AUS PB4
- GIPSKARTON
- GIPSKARTON BEPLANKUNG BIS OK TROCKENBAUDECKENKONSTRUKTION
- Brandschutzanforderung Min. EI60 / F90
- Brandschutzanforderung Min. EI30 / F30
- STAHL-GLAS-WAND / -TÜR
- ELEMENTIERTE TRENNWAND
- WÄRMEDÄMMUNG

WÄNDE IM BESTAND

- BESTAND
- NEUBAU
- ABBRUCH

ROHBAU SONSTIGES

- SCHACHT NACH UNTEN / NACH OBEN
- DE — DACHEINLAUF
- BE — BODENEINLAUF/GULLY OK BE 30,0%, OKFFB
- ESTRICHFUGE
- ABSCHLUSSWINKEL ESTRICH
- SB — SICHTBETON QUALITÄT SB nach Merkblatt Sichtbeton des Bundesverbands der Deutschen Zementindustrie
- STB HALBFERTIGTEIL MIT VERPRESSSCHLAUCH
- VERPRESSANSCHLUSSDOSE

ACHTUNG:
MASZE IM BESTAND NUR UNTER VORBEHALTI SIND DURCH AUFMASZ ZU ERMITTELN

BRANDWIDERSTAND DER BAUTEILE:

EI 30 / F 30	Feuerhemmende Wand
EI 90 / F90 - REI 90 / F 30	Feuerbeständige Wand / Tragend
REI 90 M / F90-M	Brandwand und Bauart Brandwand Brandwand
F30	Feuerhemmende Verglasung mit thermischer Isolation
F90	Feuerbeständige Verglasung mit thermischer Isolation
dicht	Dicht- und selbstschließende Tür
A T/F	F90-Fahrschachttür

RS	RAUCHSCHUTZTÜR DIN 18095
T30	FEUERHEMMENDER ABSCHLUSS
T90	FEUERBESTÄNDIGER ABSCHLUSS

FEUCHTRAUMBEANSPR.

- MS-1 GERING (GÄSTE / PERSONAL WC)
- MS-2 MÄSSIG (NASSZELLE)
- MS-3 HOCH (PERSONAL DUSCHEN)
- MS-4 SEHR HOCH (STATIONSKÜCHEN)
- ▲ BEZUG BEANSPRUCHTE SEITE

BRANDSCHUTZ SONSTIGES

- F — FEUERLÖSCHER / WANDHYDRANT
- LS — LÖSCHWASSEREINSPEISUNG
- EA — ENTNAHMESTELLE

SCHALLSCHUTZ

- ERHÖHTES SCHALLDÄMMMASZ WAND W56dB = Rw.R 56dB
- NORMALES SCHALLDÄMMMASZ WAND: Rw.R 52dB

BAULICHER STRAHLENSCHUTZ

ANGEGEBENER STRAHLENSCHUTZWERT IST BLEIGLEICHWERT DER GES. WANDKONSTRUKTION. STRAHLENSCHUTZ MUSS BIS ZUR HÖHE DER ABGEHÄNGTEN DECKE GEWÄHRLEISTET SEIN.

- PB — BLEIGLEICHWERT, PbGW (mm)

WANDANFORDERUNGEN

- SP — Kalk-Zementputz (MW / StB) Feuchträume
- GP — Gipsputz (MW / StB wände) ca. 15mm
- SP — Spachtelung (StB-wände / -Stützen) ca. 5mm
- MA — Mater Anstrich auf Rohbau (MW Nebenräume)
- TW — Trockenbaubeplankung W1-I / W2-I
- TSP — Trockenputz vor Massivbauteil
- GL GA — Gleitender Deckenanschluss siehe Pläne 0872 - 0876
- WVS Beschtk: — Wandverstärkung/Traverse in GK-Wänden WVS Nasszellen siehe in RST 1001-1018
- Wandfliesen mit Höhenangabe

Gewerkezuordnung

- Ausstattung
- Medizintechnik
- HLS
- Elektro

MASZE

OK ZARGE

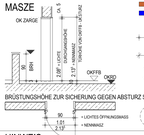
5.5
BRH
90
1.05
1.05
1.05