




LEGENDE ESTRICH

BAUTEILFUGE

DEHN- / BEWEGUNGSFUGE

SCHENKUNGSFUGE

ABSTELLUNG ESTRICH

ABSTELLUNG AUS-
SPRUNGEN / DURCHBRUCHE

BRANDSCHUTZSTREIFEN
DAMMSCHICHTKLASSE A1
NACH DIN 4102 (bei BS-Türen)

NICHT BRENNBARER RAND-
DAMMSTREIFEN (in Treppen-
häusern und notwendigen Fluren)

NACHTRAG: EPOXID-
HAARZESTRICH (im Bereich
von TÜR-Türen, TÜR-Rohrarmen-T.U.
Rohrarmen-Türen mit Festglas-
Scheibenelement) - BODENLEGER

P1.01.x.xx

Verweis: Fußbodenaufbauten Details M 1-5
siehe Pläne 2401 + 2402

Bodenbeschichtung: Fliese, PVC (Plan 2401)
Sauberaufbau Werkstein (Plan 2402)

Beispiel:
67mm (=Estrichhöhe) CT-F5 (=Estrichart)
(F2=107mm => Fußbodenaufbau-Detail Nr. F2_OK Estrich = 107mm über OK RFB)

1. Schwimmender Estrich

1.1. CT-F5 (5 kN/m²)

58mm CT-F5 (S1=98mm | S5=78mm)

60mm CT-F5 (F1A, F4, F9, F10, F11=85mm)

65mm CT-F5 (F8=145mm | F14=85mm | P4=95mm)

67mm CT-F5 (B5, B6, B7=97mm | F2=107mm | F3=147mm)

68mm CT-F5 (S3=78mm | S4=138mm)

75mm CT-F5 (P2=115mm | P3=155mm | W2=95mm | W3=135mm)

77mm CT-F5 (B2=79mm | B3=117mm | B4=157mm)

78mm CT-F5 (S2=138mm)

85mm CT-F5 (F7=105mm)

87mm CT-F5 (B5A=97mm)

75mm CT-F5, Heizestrich (W5, W6=135mm)

1.2. CT-F7 (7,5 kN/m²)

77mm CT-F7 (B4A=157mm | B5B=87mm)

85mm CT-F7 (P6=115mm)

2. Hohlboden / Doppelboden

2.1. F30 von unten (5 kN/m²)

40mm Faserverstärkte Calciumsulfatplatte - Hohlraumboden
(P5, F13 bis 380mm, im 4 OG teilweise als Rampe ausgebildet
siehe Text im Plan und Details 2546, 2547)

Doppelboden (siehe Text im Plan)

3. Verbundestrich

3.1. CT-F4 (5 kN/m²)

35mm CT-F4, Dünnbett (W1=35mm)

57mm CT-C30-F4 (B1=57mm)

3.2. CT-F5 (5 kN/m²)

47mm CT-F5 (B8, F1=47mm)

45mm CT-F5 (F5=45mm)

52mm CT-F5 (P1=57mm)

37mm CT-F5,
3KN Verkehrslast, eingelegt Fußbodenheizung elektrisch (F6=37mm)

57mm CT-F5,
3KN Verkehrslast, eingelegt Fußbodenheizung elektrisch (F12=97mm)

5. Kein Estrich

kein Estrich (B9, B10, B11)

VORARBEIT LOS1302 Rohbau
Flächen maschinell abschleifen zur
Vermeidung von Feinstaubablagerungen
auf der Oberfläche

04

03.08.2005

tp

Anpassung der Dehnungslagen im Estrich

03

10.02.2006

sk

Angaben Hohlböden

02

10.02.2005

sk

Planüberschreibung

01

18.09.2004

aw

erstellt

INDEX

DATUM

GEZ.

PLANÄNDERUNG

EUT060LP5353VPLOG5

0480F04

STANDORT

GERÄUDE-BAU

LPH

KOSTENGRUPPE

PLANART

ZUSCHÜBUNG

INTERNE KENNZEICHEN

INDEX

NEUBAU ZENTRALBAU II

KLINIKUM ST. GEORG GMBH

DELITZSCHE STR. 141

94129 DELT

GESAMTANLAGE

GEBAUDE: BAUTEIL / PLANANSICHT

CS001

CS002

