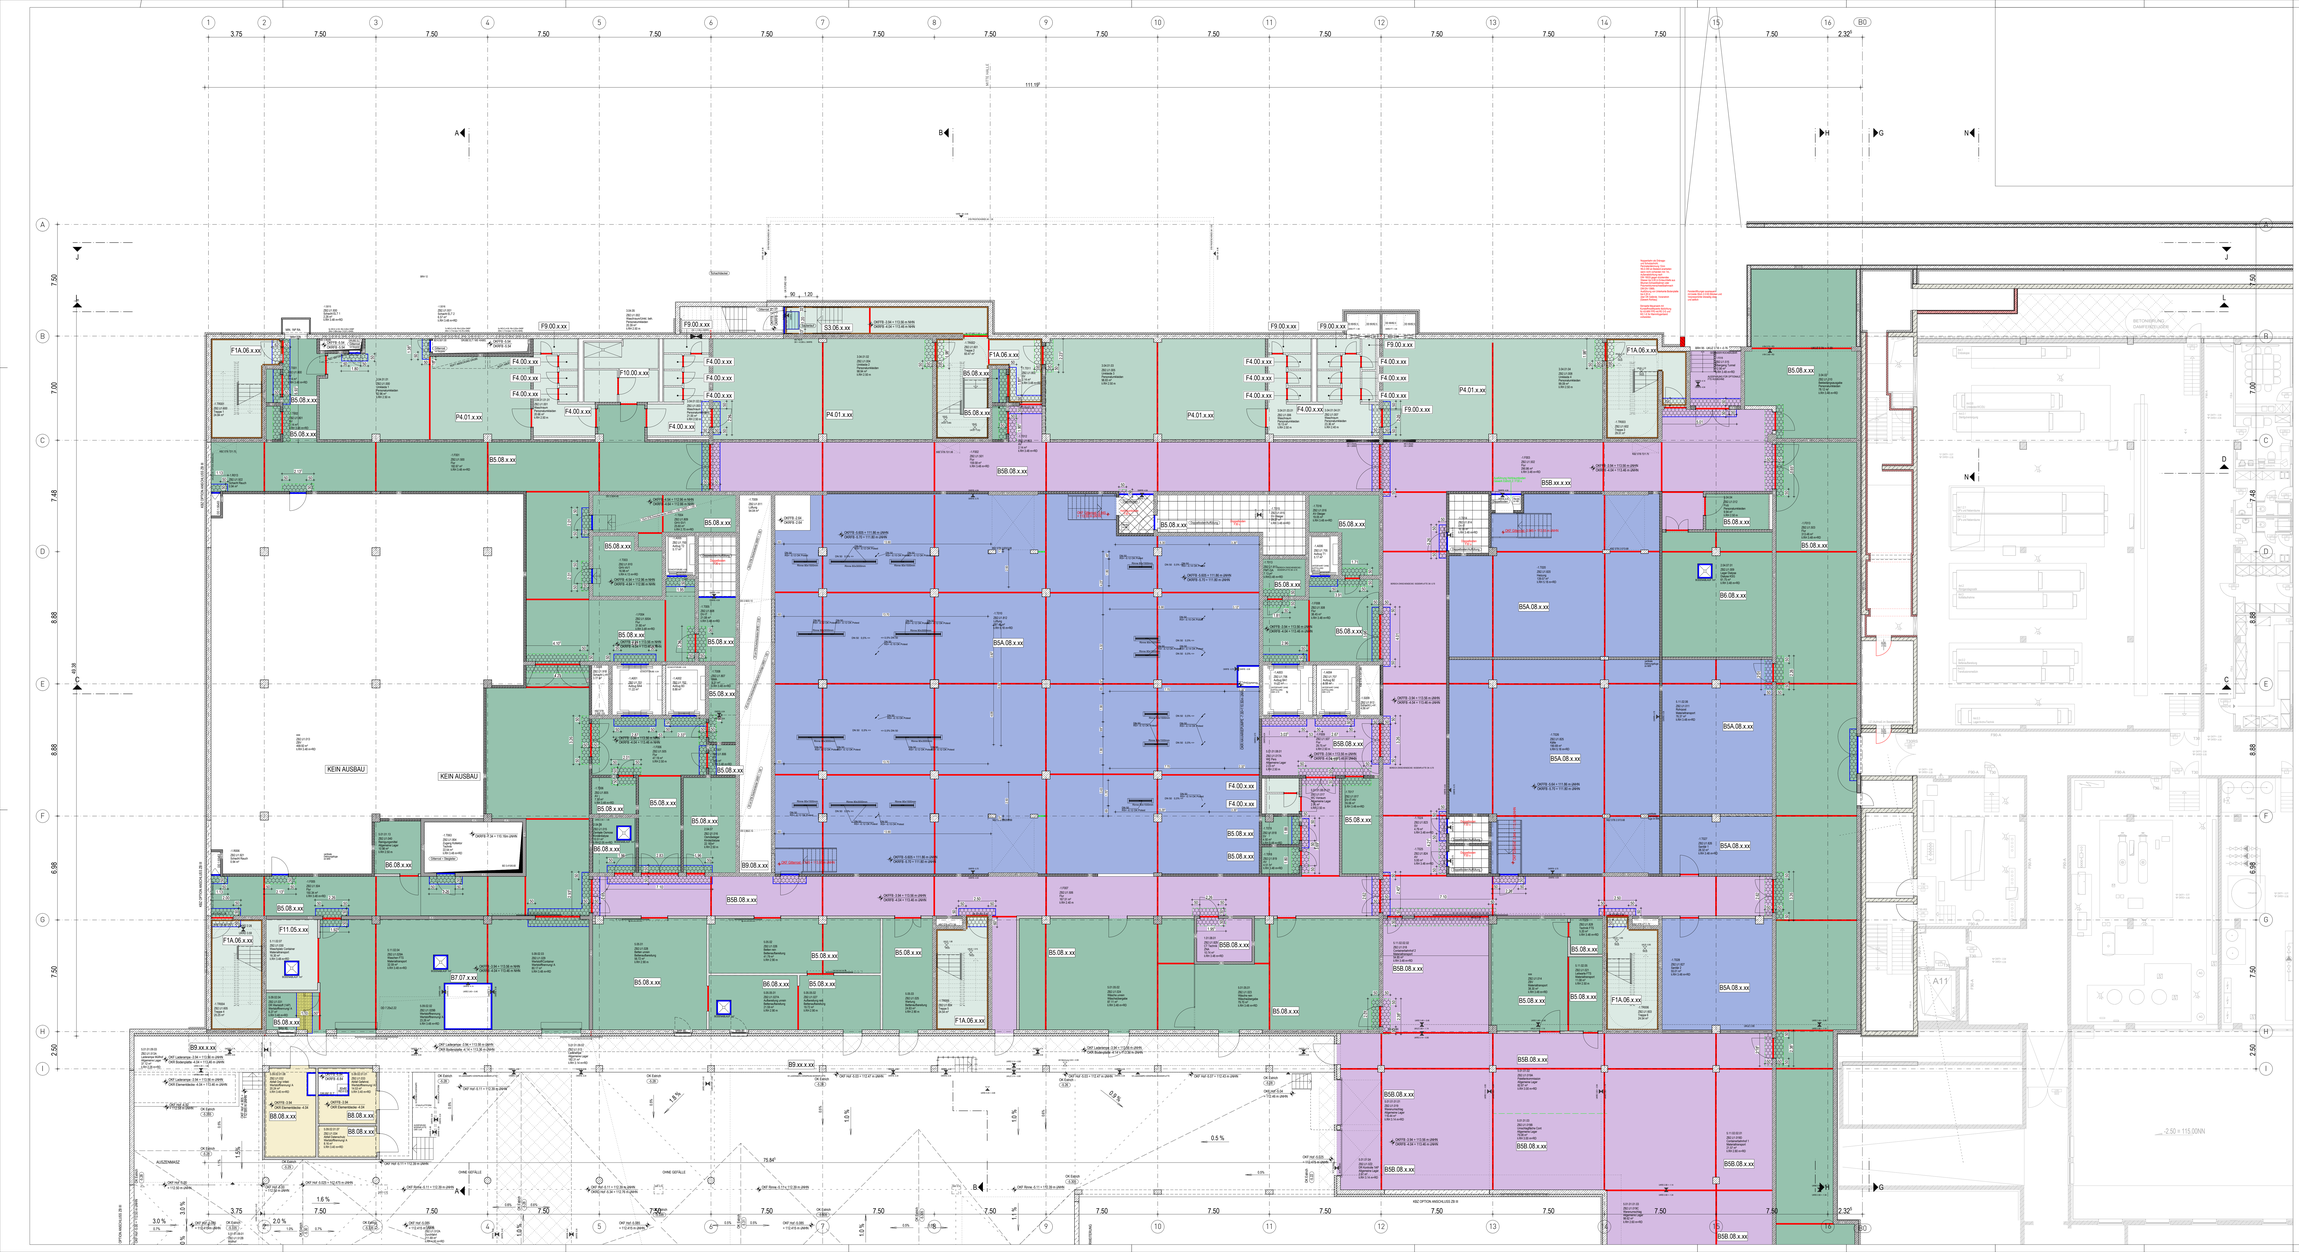
KEIN AUSBAU
KEIN AUSBAU
AUSGEMAUER
OHNE ESTRICH
OHNE ESTRICH
SETZUNGSFLIESSE
DAMPFBREMSE
SETZUNGSFLIESSE
DAMPFBREMSE
SETZUNGSFLIESSE
DAMPFBREMSE