


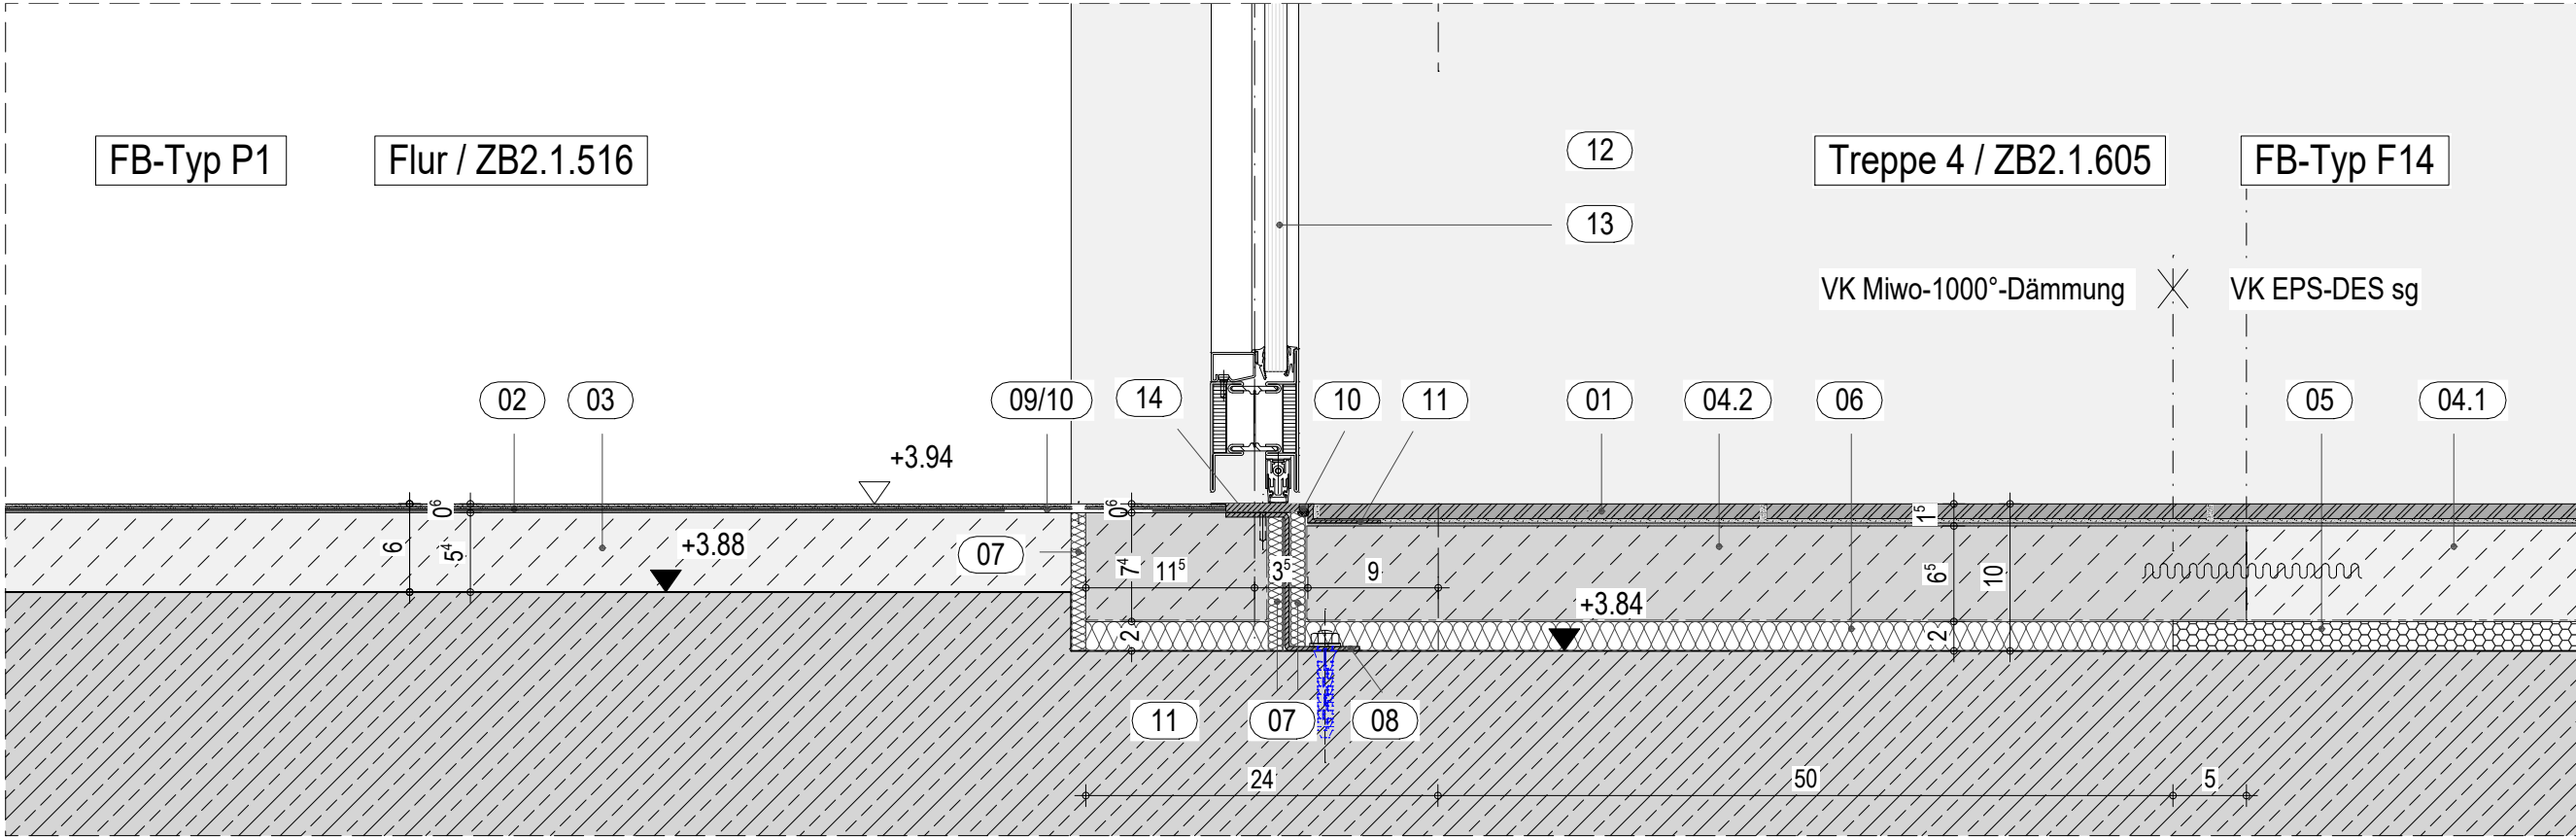

Legende Fußbodenaufbau FB-Detail P1/F14 Plan 2505

1.OG : Flur / Treppe 4 FB gesamt 60 / 100mm, (Nutzlast n. DIN EN 1991-1-1 5kN/m², Einzellast 4kN)

- 01

10mm Fliesenbelag, Feinsteinzeugfliesen unglasiert, großformatig entspr. Farb- und Materialkonzept, Rutschhemmung nach ASR A1.5/1,2 R9, Verlegung im Dünnbettverfahren im Buttering-Floating-Verfahren auf Höhenausgleich / Spachtelung, Gesamthöhe 15mm, Fliesenformat ca. 30x60cm etc., s. Verlegeplan
- 02

Kunststoffbelag, elastischer PVC-Verbund als Bahnenware (Akustik-PVC) auf Verklebung und Höhenausgleich / Spachtelung, Höhe gesamt 6mm, PVC-Nutzschicht 2mm, Trittschallminderung mind. 14dB, chemikalien- und desinfektionsmittelbeständig
- 03

54mm Zement-Verbundstrich (CT-F5) nach DIN 18560-3, Rohdichte mind. 2.000/m³, Oberfläche planeben abgerieben zur Aufnahme von Bahnenbelag, Einbau auf geeigneter Haftbrücke, Untergrundvorbereitung durch Reinigung, Saugen, ggfs. Kugelstrahlen (bei Erfordernis nach Prüfung Haftzug) der Rohdecke nach Fachregel
- 04.1

65mm Zemenestrich (CT-F5-S 65) nach DIN 18560-2, als schwimmender Estrich auf Trennschicht, Oberfläche planeben abgerieben zur Aufnahme von Fliesenbelag, Verlegung auf 1 Lage PE-Folie mind. 0,2mm, reißfest, Verlegung mit Überlappung n. Fachregel, Estrich ca. 55cm vor Wand mit T90-Tür für Baufreiheit bei Montage UK Schwellenprofil im FB-Aufbau abgestellt (siehe Estrich-Übersichtsplan)
- 04.2

67mm Epoxididharzestrich als schwimmender Estrich auf Trennschicht für nachträgliche Ergänzung des vor Türschwellen UK im FB-Aufbau beidseitig abgestellten Estrichs, Ausführung Oberfläche etc. wie 04.1, Anschluss an den vorhandenen Zementestrich im Treppenraum durch kraftschlüssige Vernadelung mit Estrichklammern oder -verbindern, fachgerechter Einbau im Zementestrich durch Einschneiden, Einkleben mit 2-komponentigem Epoxidharz o. glw. gemäß Herstellerangaben
- 05

Trittschalldämmplatten nach DIN EN 13163 aus expandiertem Polystyrol-Hartschaum EPS T-040 DES sg o. glw., Zusammendrückbarkeit CP 2 n. DIN 13162, dyn. Steifigkeit s' maximal 50MN/m³, 22/20mm
- 06

MiWo-Trittschalldämmplatten aus Steinwolle A1 n. DIN EN 13501, Schmelzpunkt >= 1000°C o. glw., Zusammendrückbarkeit CP2 n. DIN 13162, dyn. Steifigkeit s' maximal 50MN/m³, 22/20mm
- 07

Randdämmstreifen 10mm im Bereich von BS-Türen nichtbrennbar als Miwo-Dämmplatten, A n. DIN EN 13501
- 08

gekantetes Z-Profil aus 3mm Stahlblech, mit Rostschutzanstrich, als UK für Edelstahlschwellenprofil 13, kraftschlüssig auf Rohdecke verdübelt, Höhenausgleich / Nivelement auf OK = ca. 5mm unter FFB (entsprechend Höhe Schwellenprofil) mit Unterlegscheiben o. dgl., erforderlich bei allen T90-Türen und bei T30-Rohrrahmentüren (bei RR-Türen mit feststehenden Seitenteilen als Rohrprofil s. FB-Det. 04, Pl. 2503) in UG und EG
- 09

2A-Fliesen- bzw. Bodenbelagsabschlussprofil, alternativ am Stoß PVC-PVC als gekoppelte Profile mit Dichtung
- 10

Fuge dauerelastisch mit fungizitem Silikon verfüllt (Wartungsfuge) vor geeignetem Hinterfüllprofil
- 11

Rohdecke StB-Beton nach Angaben Statik, an TRH-Wänden OGs 4cm Höhenversprung
- 12

Innenwand 250mm Stahlbeton, REI-M 90
- 13

Stahl-Rohrrahmentür, T30-RS, mit Blockzarge, absenk. Bodendicht., 0.605, Belagswechsel jeweils unterhalb Türblatt, siehe GR EG
- 14

Edelstahlschwellenprofil, B=ca.50m bzw. in Türblattbreite gem. Prüfzeugnis BS-Tür, D=ca.5mm, Ausführung bei Holz- und Stahltüren nur unter T90-Türen, bei Rohrrahmentüren unter T30- und T90-Türen zur Unterbrechung brennbarer Bodenbeläge, Einbau durch kraftschlüssige Verklebung + Verschraubung mit 2A-Torx-Senkkopfschrauben im Abstand von ca. 30cm auf UK-Profil 08, Leistung Türbau

						FREIGABE																	
						ORT/DATUM						BAUHERR											
01						24.11.2025						UK Schwellenprofil akt. etc.						ad					
00						30.09.2025						erstellt						ad					
INDEX						DATUM						ÄNDERUNG						GEZ.					
OBJEKTPLANUNG GEBÄUDE												PLANART / ZUORDNUNG											
												FB DET. 06 1.OG P1/F14											
30.09.2025 / ad												PLANSTUFE / STATUS											
ERST.-DAT./ERST.												W3 - FREIGABE											
1:5				18554				leipzig_KSG_ZB2_LPH5.1				17.12.2025				AUSFÜHRUNGSPLANUNG							
MASZSTAB				PRJ - NR				CAD - PRJ				PLOTDATUM											
ALLE MASZE SIND VOM AUFTRAGNEHMER VOR BEGINN DER ARBEITEN AM BAU ZU PRÜFEN. ABWEICHUNGEN SIND DER BAULEITUNG UMGEHEND MITZUTEILEN!												E.U.T 0 6 0 L.P.5 3 5 3 D.E.T - - - - 2 5 0 5 F.0 1											
- URHEBER- UND NUTZUNGSRECHTE VORBEHALTEN -												STANDORT GEB.-NR. LPH KG PLANART ZUORDNUNG INTERN INDEX											

H/B = 297 / 420 (0.12m²)

Allplan 2022