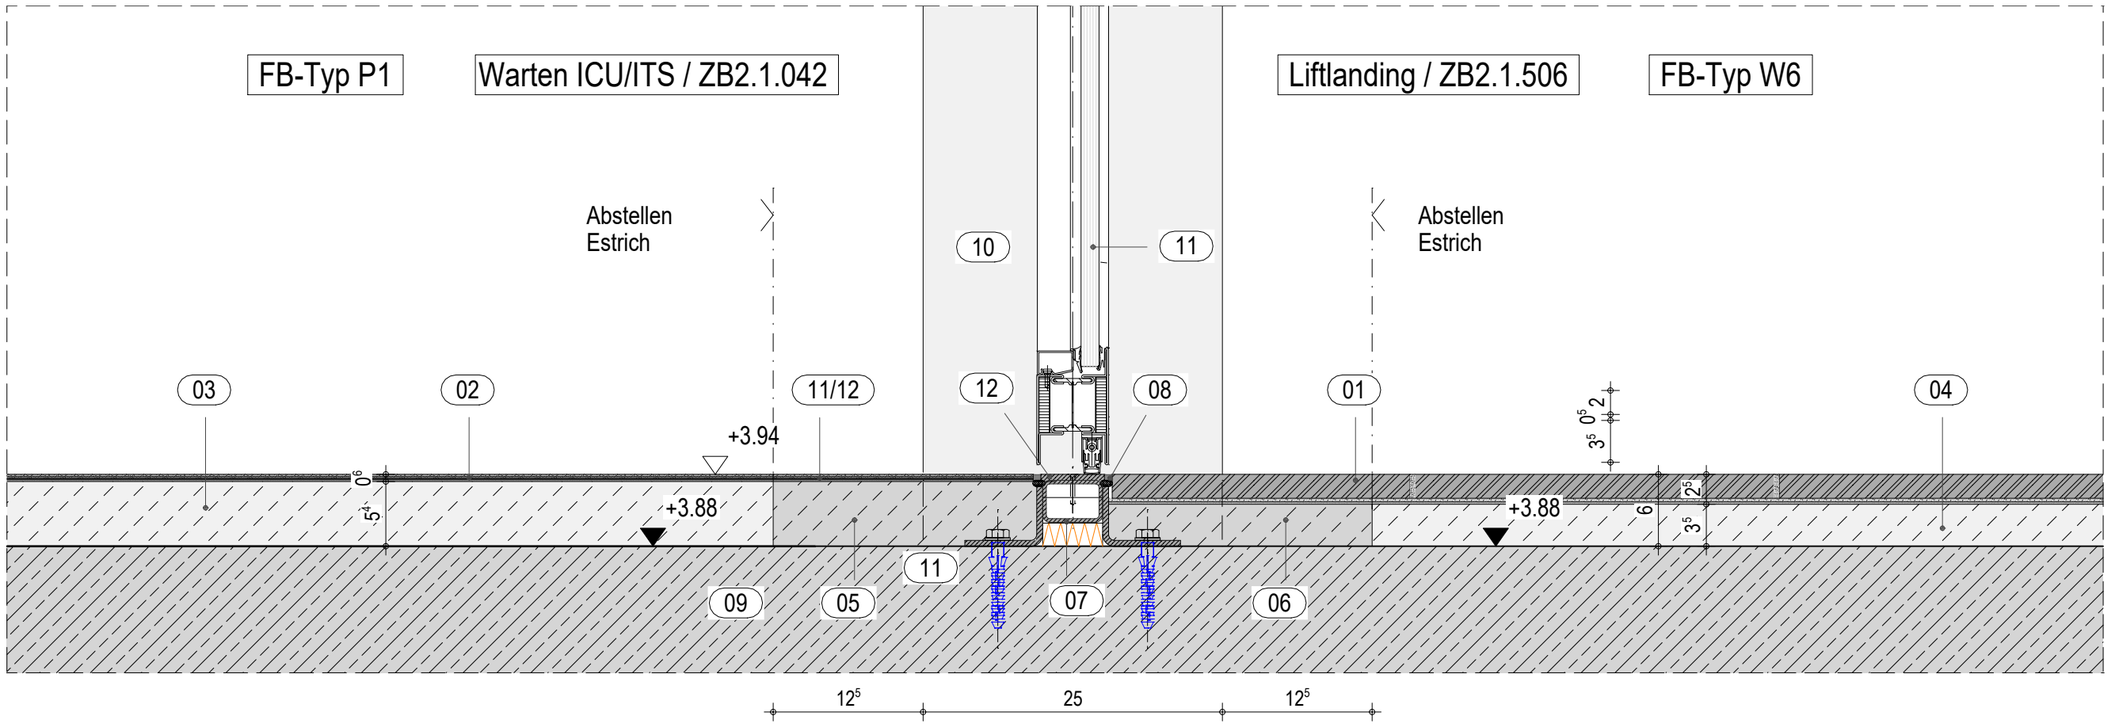

Legende Fußbodenaufbau FB-Detail P1/W1 Plan 2506
1.OG : Warten ICU/ITS / Liftlanding FB gesamt 60mm (Nutzlast n. DIN EN 1991-1-1 5kN/m², Einzellast 4kN)

(01) 20mm Betonwerkstein-Plattenbelag, großformatig entspr. Farb- und Materialkonzept, Rutschhemmung nach ASR A1.5/1,2 R9, Verlegung im Dünnbettverfahren im Buttering-Floating-Verfahren auf Höhenausgleich / Spachtelung, Gesamthöhe 25mm,

(02) Kunststoffbelag, elastischer PVC-Verbund als Bahnenware (Akustik-PVC) auf Verklebung und Höhenausgleich / Spachtelung, Höhe gesamt 6mm, PVC-Nutzschicht 2mm, Trittschallminderung mind. 14dB, chemikalien- und desinfektionsmittelbeständig

(03) 54mm Zement-Verbundstrich (CT-F5) nach DIN 18560-3, Rohdichte mind. 2.000/m³, Oberfläche planeben abgerieben zur Aufnahme von Bahnenbelag, Einbau auf geeigneter Haftbrücke, Untergrundvorbereitung durch Reinigung, Saugen, ggfs. Kugelstrahlen (bei Erfordernis nach Prüfung Haftzug) der Rohdecke nach Fachregel, 12,5cm vor StB-Wand mit BS-Tür mit feststehenden Seitenteilen abgestellt

(04) 35mm Zement-Verbundstrich (CT-F5) wie (03) jedoch zur Aufnahme von Fliesenbelag, 12,5cm vor StB-Wand mit BS-Tür mit feststehenden Seitenteilen abgestellt

(05) 54mm Zement-Verbundstrich (CT-F5) wie (03), alternativ als Epodixidharz-Verbundestrich für nachträgliche Ergänzung des vor der UK von Türschwellen im FB-Aufbau abgestellten Estrichs, Oberfläche planeben abgerieben zur Aufnahme von Bahnenbelag

(06) 35mm Zement-Verbundstrich (CT-F5) wie (04), alternativ als Epodixidharz-Verbundestrich für nachträgliche Ergänzung des vor der UK von Türschwellen im FB-Aufbau abgestellten Estrichs, Oberfläche planeben abgerieben zur Aufnahme von Plattenbelag

(07) UK aus Stahlrohr und Winkeln unter BS-Türelementen mit feststehenden Seitenteilen über die gesamte Länge durchlaufend (Leistung Türbau), kraftschlüssige Verdübelung auf RD, Bemessung Profile inkl. Verbindungsmittel gemäß statischer Erfordernis, Profile mit Rostschutzanstrich, Hohlräume mit 1000°-MiWo lagegesichert verfüllen, bei Verwendung von kurzen tragenden Einzelwinkeln, Anschlussfläche für Estrich durch gekantete Bleche über die Gesamtbreite sicherstellen (nicht dargestell)

(08) Fuge dauerelastisch mit fungizitem Silikon verfüllt (Wartungsfuge) vor geeignetem Hinterfüllprofil

(09) Rohdecke StB-Beton nach Angaben Statik

(10) Innenwand 250mm Stahlbeton, REI 90 bzw. REI-M 90

(11) Stahl-Rohrrahmentür, T30-RS mit feststehendem Seitenteil, mit Blockzarge, absenkb. Bodendicht., 1.506-1, Wechsel Bodenaufbau jeweils unterhalb Türblatt bzw. Bodenschwelle, s. GR OGs

(12) Edelstahlschwellenprofil, B=ca.50m bzw. in Türblattbreite gem. Prüfzeugnis BS-Tür, D=ca.5mm, Ausführung bei Rohrrahmentüren unter T30- und T90-Türen zur Unterbrechung brennbarer Bodenbeläge, Einbau durch kraftschlüssige Verklebung + Verschraubung mit 2A-Torx-Senkkopfschrauben im Abstand von ca. 30cm auf Rohr-UK-Profil (07), Leistung Türbau

01	24.11.2025	Legende Schwellenprofil akt. etc.				ad
00	30.09.2025	erstellt				ad
INDEX	DATUM	ÄNDERUNG				GEZ.

FREIGABE

ORT/DATUM BAUHERR

BAUVORHABEN / BAUHERR
NEUBAU ZENTRALBAU II
KLINIKUM ST. GEORG GGMBH

OBJEKTPLANUNG GEBÄUDE

PLANART / ZUORDNUNG
FB DET. 07 1.OG P1/W1

30.09.2025 / ad		1:5	18554	leipzig_KSG ZB2_ LPH5.1	17.12.2025
ERST.-DAT./ERST.		MASZSTAB	PRJ - NR	CAD - PRJ	PLOTDATUM

BAUTEIL / LEISTUNGSPHASE GEM. HOAI — PLANSTUFE / STATUS
AUSFÜHRUNGSPLANUNG — W3 - FREIGABE

ALLE MASZE SIND VOM AUFTRAGNEHMER VOR BEGINN DER ARBEITEN AM BAU ZU RPÜFEN. ABWEICHUNGEN SIND DER BAULEITUNG UMGEHEND MITZUTEILEN!

- URHEBER- UND NUTZUNGSRECHTE VORBEHALTEN -

EUT	060	LP5	353	DET	- - -	2506	F01
STANDORT	GEB.-NR.	LPH	KG	PLANART	ZUORDNUNG	INTERN	INDEX

H/B = 297 / 420 (0.12m²)

Allplan 2022