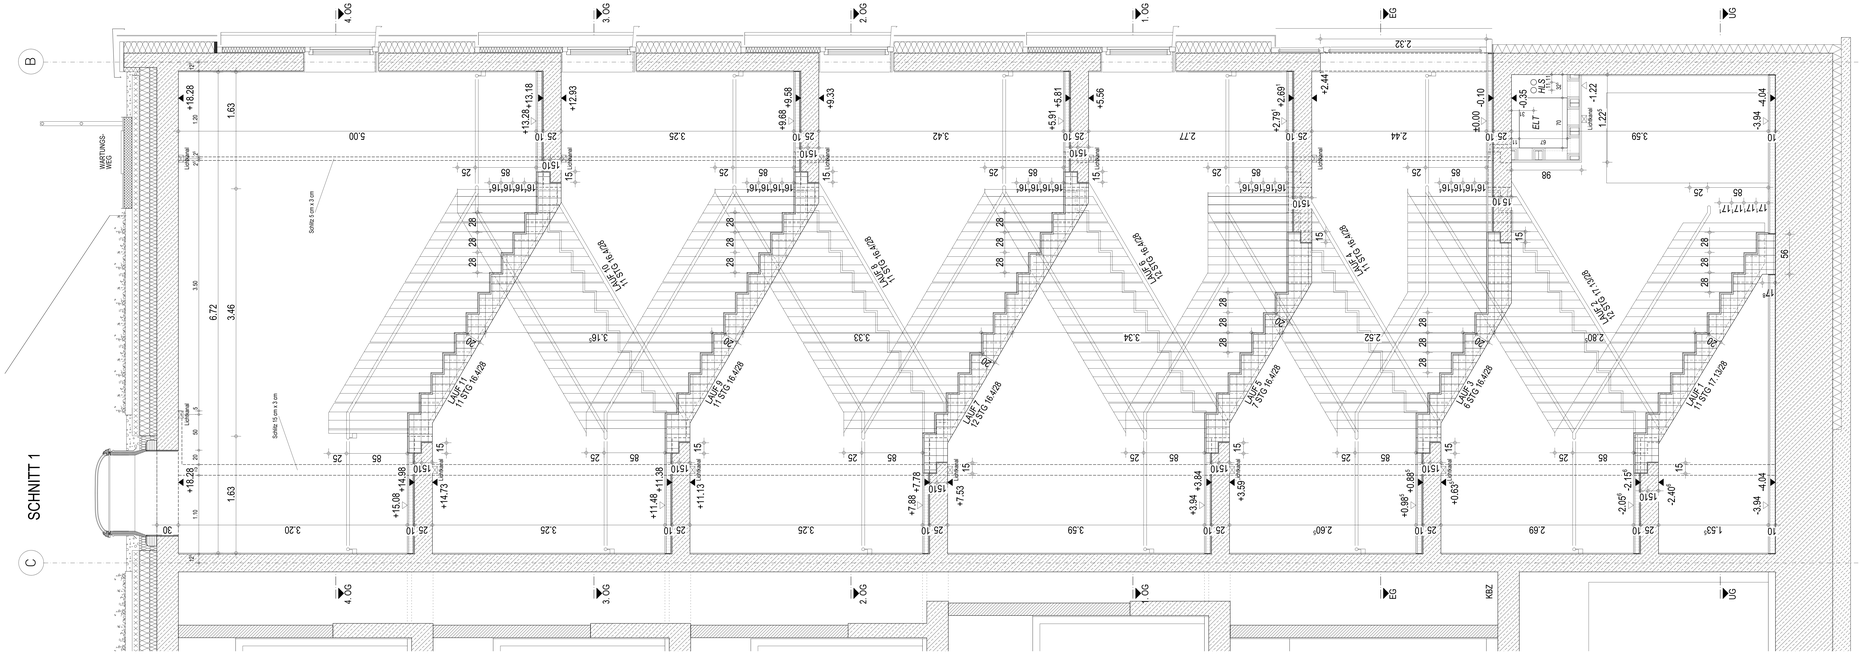

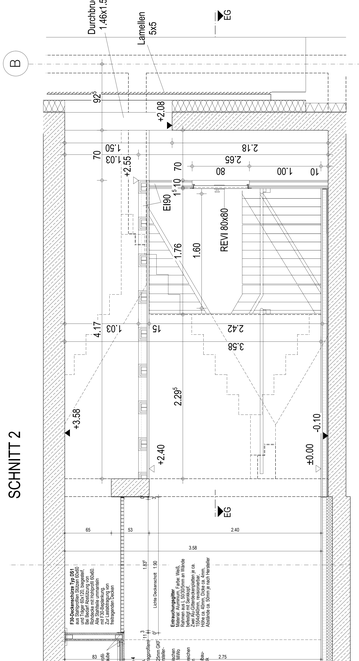

LEGENDE OBJEKTPLANUNG

WÄNDE

- STAHLBETON ORTBETON
- STAHLBETON HALBFERTIGTEIL
- STAHLBETON VOLLFERTIGTEIL
- ESTRICH, UNBEWEHRTER BETON
- MAUERWERK AUS KSV 2.0
- MAUERWERK AUS PB4
- GIPSKARTON
- GIPSKARTON BEPLANKUNG BIS OK TROCKENBAUDECKENKONSTRUKTION
- Brandschutzanforderung Min. EI90 / F90
- Brandschutzanforderung Min. EI30 / F30
- STAHL-GLAS-WAND / -TÜR
- ELEMENTIERTE TRENNWAND
- WÄRMEDÄMMUNG

WÄNDE IM BESTAND

- BESTAND
- NEUBAU
- ABBRUCH

ROHBAU SONSTIGES

- SCHACHT NACH UNTEN / NACH OBEN
- DACHEINLAUF
- BODENEINLAUF/GULLY
- ESTRICHFUGE
- ABSCHLUSSWINKEL ESTRICH
- SB — SICHTBETON QUALITÄT SB (nach Merkblatt Sichtbeton des Bundesverbands der deutschen Zementindustrie)
- STB HALBFERTIGTEIL MIT VERPRESSSCHLAUCH
- VERPRESSANSCHLUSSDOSE

ACHTUNG
MASSE IM BESTAND NUR UNTER VORBEHALT! SIND DURCH AUFMASZ ZU ERMITTELN

BRANDWIDERSTAND DER BAUTEILE:

- EI 30 F 30 — Feuerhemmende Wand
- EI 90 F90 / REI 90 F 90 — Feuerhemmende Wand / Tragend
- REI 90 A6 F90-A6 — Brandwand und Bauart Brandwand
- F30 — Feuerhemmende Verglasung mit thermischer Isolation
- F90 — Feuerbeständige Verglasung mit thermischer Isolation
- RS — Dicht- und selbstschließende Tür F90-Rahmenschloß
- RAUCHSCHUTZTÜR DIN 18095
- FEUERHEMMENDER ABSCHLUSS
- FEUERBESTÄNDIGER ABSCHLUSS

BRANDSCHUTZ SONSTIGES

FEUCHTRAUMBEANSPR.

- MO-1 — GERING (GÄSTE / PERSONAL WC)
- MO-2 — MÄSSIG (WASSERLEE)
- MO-3 — HOCH (PERSONAL DUSCHEN)
- MO-4 — SEHR HOCH (STATIONSKÜCHEN)
- A750 — BEZUG BEANSPRUCHTE SEITE

SCHALLSCHUTZ

INDEX	DATUM	GEZ.	PLANÄNDERUNG
04	09.02.2026	sk	Fortschreibung Entrauchungsgitter
03	16.01.2026	sk	Entrauchungsgitter Schnitt 2
02	18.09.2024	sp	Freigabe Rohbau
01	06.06.2023	pfh	Fassade und Dach aktualisiert
00	21.11.2022	pfh	Erster Planstand AFU

EUT060LP5300DETTR3 0549F04

ETAPPE / BAUGRUNDABSCHNITT | GEBÄUDE-NR. | LPH | KOSTENGRUPPE | PLANART | ZUORDNUNG | INTERNES KÜRZEL | INDEX

NEUBAU ZENTRALBAU II

BAUHERR
KLINIKUM ST. GEORG GGMBH
DELITZSCHER STR. 141 04129 LEIPZIG

GESAMTANLAGE

GEBÄUDE / BAUTEIL / PLANSCHNITT

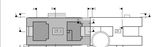

ETRS89
±0.00m = 117.00 über NHN (DHHN2016)

PLANNUMMER
0549

LEISTUNGSPHASE GEM. HOAI
AUSFÜHRUNGSPLANUNG

OBJEKT/ANLAG/-GEBÄUDE

PLANART / ZUORDNUNG
TREPPENHAUS 03 SCHNITTE

PLANUNG MEDIZINTECHNIK

PLANSCHNITT
Plan 02

TRAGWERKSPLANUNG

PLANART/FE / STATUS NACH RTW-LEISTUNGSBILD
W4 - FREIGABE

PLANUNG HLS, AUTOMATION UND FÖRDERTECHNIK

BEZEICHNUNG TEILMODELL (DWG) ARCHITEKTUR / OBJEKTPLANUNG
EUT-060_LP5_300_DET_TR03_-----_V01
ETAPPE | GEBÄUDENUMMER | LPH | KOSTENGRUPPE | PLANART | ZUORDNUNG | INTERNES KÜRZEL | INDEX

PLANUNG ELEKTROTECHNIK

BEZEICHNUNG TEILMODELL (DWG) MEDIZINTECHNIK
ETAPPE | GEBÄUDENUMMER | LPH | KOSTENGRUPPE | PLANART | ZUORDNUNG | INTERNES KÜRZEL | INDEX

INFRASTRUKTUR UND FREIANLAGEN

BEZEICHNUNG TEILMODELL (DWG) TGA - HLS
ETAPPE | GEBÄUDENUMMER | LPH | KOSTENGRUPPE | PLANART | ZUORDNUNG | INTERNES KÜRZEL | INDEX

BRANDSCHUTZ

BEZEICHNUNG TEILMODELL (DWG) TGA - ELT
ETAPPE | GEBÄUDENUMMER | LPH | KOSTENGRUPPE | PLANART | ZUORDNUNG | INTERNES KÜRZEL | INDEX

SIGNATUR

FREIGABE			FREIGABE		
ERST. DATUM		BEARB.	ORT/DATUM		PLANVERFASSER
05.07.2022 / pfh					
ERST. DATUM	ERST.	1:20	18504	1:100	22.07.2026
		MAßSTAB	PRJ.- NR.	CAD.- PRJ	PLOTDATUM

HSI = 594 / 1900 (1.5"/4")

Allplan 2021