


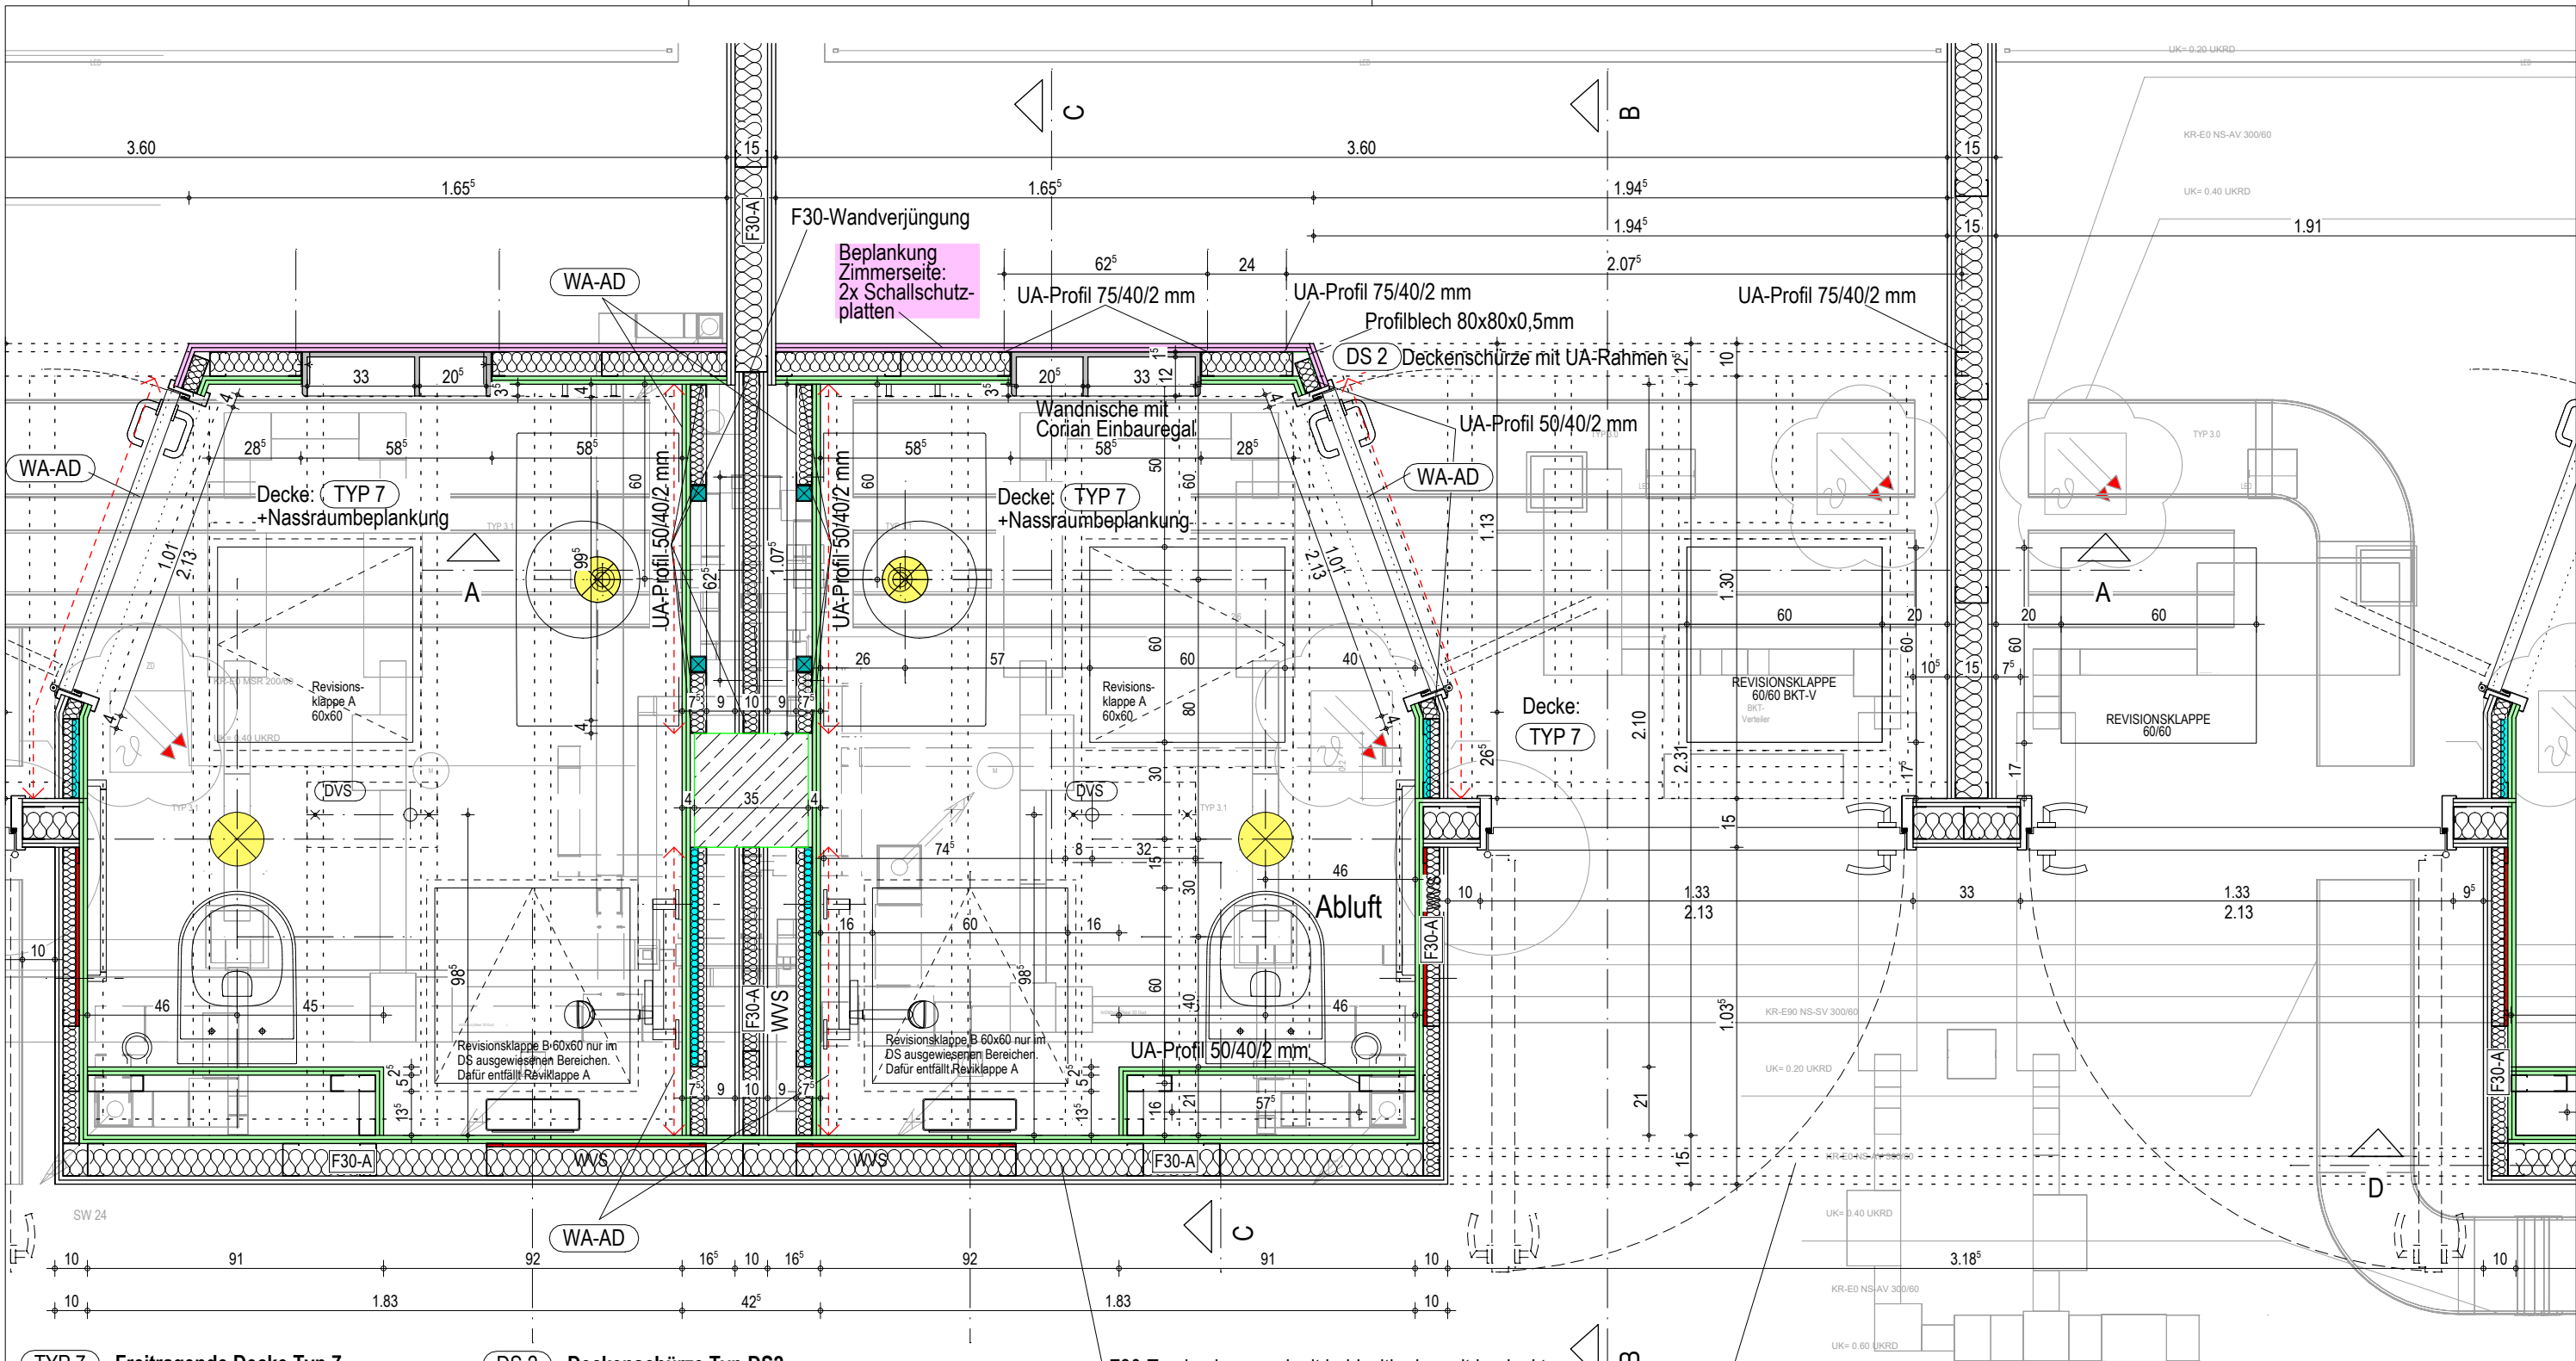

TYP 7 **Freitragende Decke Typ 7**
ohne Brandschutz,
Tragprofile CW50
Achsabstand max. 500mm
Beplankung 1x12,5 GKB.
Miwo 40mm Schallschutzauflege

DS 2 **Deckenschürze Typ DS2**
ohne Brandschutz aus Metall-UK,
geeignet zur Aufnahme der Freitragenden Deckenträger,
ohne schräge Aussteifungselemente - Aussteifung über-
nimmt UA-Rahmen analog Tür,
äußerer Beplankung mit 2x12,5mm GKB.
Konstruktion gemäß Herstellervorgaben

F30-Trockenbauwand mit beidseitig doppelt beplankt
mit 2x12,5mm GKB bzw. GKBI
oder
F30-Trockenbauwand als Installationswand mit einseitig
(flurseitig) durchlaufender Beplankung mit 2x12,5mm GKF

DS1: Stahlunterzug 60x120 und abgehängte Stahlstützen 60x60
bei Anschluss von freitragenden Decken und auskragenden Friesen

Trockenbaukonstruktion dieses Planes erstellt für das 4.OG. Die Planung gilt auch für das 2.OG und 3.OG, angepasst an die jeweilige Raumhöhe.

WA-AD Wand: UK-Profile bis Rohdecke,
Beplankung nur bis OK Unterdecke

DVS Deckenverstärkung für 150kg als Feuchtraum-
traverse ca. 40 x 20cm, zwischen freitragenden
Deckenträgern befestigt und mit 2x Deckenab-
hängungen an Rohdecke verankert.
Für Duschstangenabhängung

- Trockenbau-Beplankung: Nassraumplatten W1-I, GKBI bzw. GKFI
- Trockenbau-Beplankung: Schallschutzplatten, ca. +5 dB
- Wandverstärkungen, WWS
- Wandverstärkungen in Brandschutzwand

OBJEKTPLANUNG GEBÄUDE					FREIGABE	
15.11.2024 / sk ERST.-DAT./ERST.					ORT/DATUM BAUVORHABEN / BAUHERR	
1:20 MASZSTAB					NEUBAU ZENTRALBAU II KLINIKUM ST. GEORG GGMH	
18554 PRJ - NR					PLANART / ZUORDNUNG GK-WÄNDE- UND DECKEN NASSZELLE UND VORRAUM GRUNDRISS 4.OG ACHSE 7	
leipzig, KSG ZB2_ LPH5.1 CAD - PRJ					BAUTEIL / LEISTUNGSPHASE GEM. HOAI	
22.07.2026 PLOTDATUM					AUSFÜHRUNGSPLANUNG	
ALLE MASSE SIND VOM AUFTRAGNEHMER VOR BEGINN DER ARBEITEN AM BAU ZU PRÜFEN. ABWEICHUNGEN SIND DER BAULEITUNG UMGEHEND MITZUTEILEN! - URHEBER- UND NUTZUNGSRECHTE VORBEHALTEN -					PLANSTUFE / STATUS W4 - FREIGABE	
EUT 06.0 LPH 5.3.4.2 DET 1					2.4.7.0 F.0.2	
STANDORT					GEB.-NR.	
LPH					KG	
PLANART					ZUORDNUNG	
INTERN					INDEX	

H/B = 297 / 420 (0.12m²)

Allplan 2023