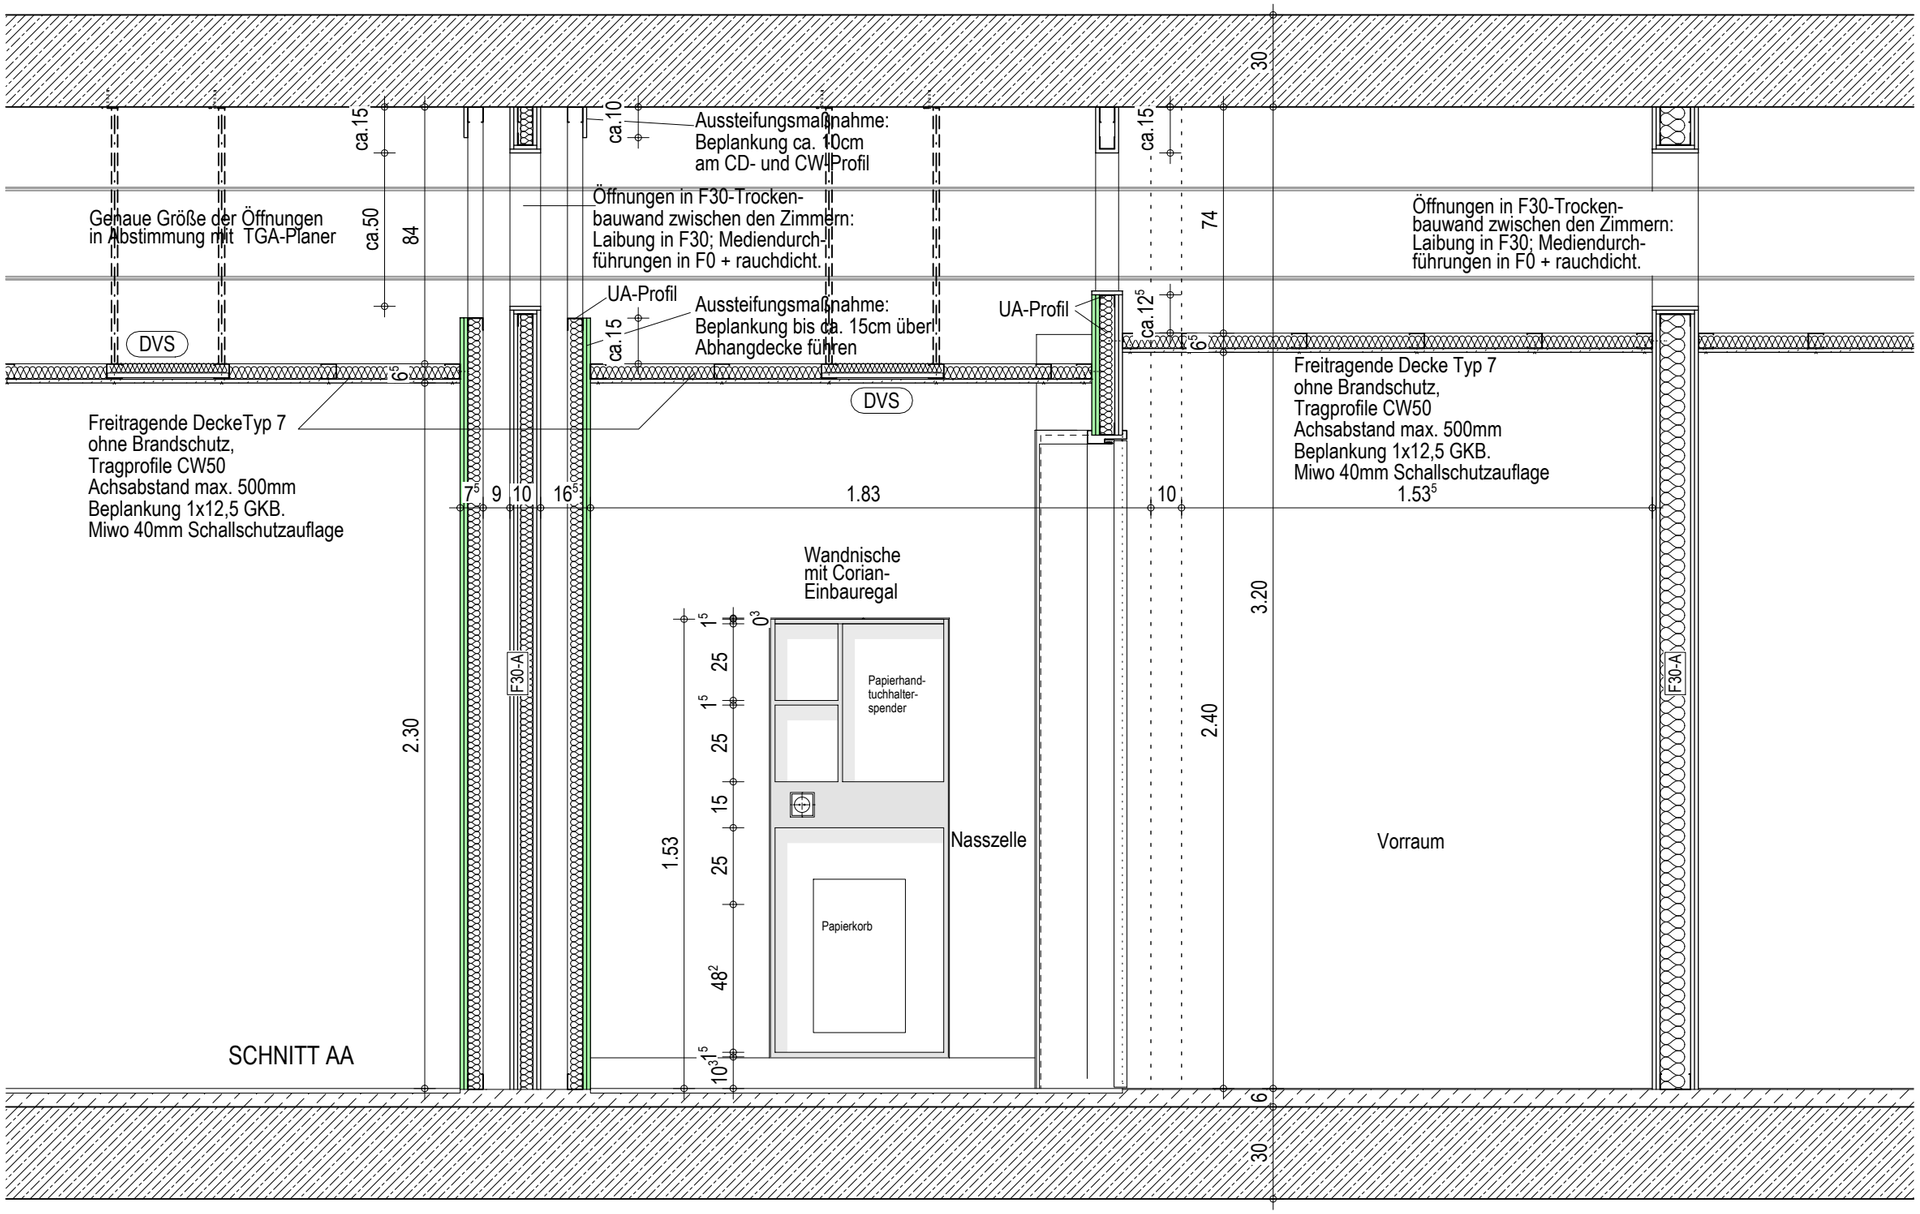

Trockenbaukonstruktion dieses Planes erstellt für das 4.OG. Die Planung gilt auch für das 2.OG und 3.OG, angepasst an die jeweilige Raumhöhe.

- Trockenbau-Beplankung: Nassraumplatten W1-I, GKBI bzw. GKFI
- Trockenbau-Beplankung: Schallschutzplatten, ca. +5 dB
- Wandverstärkungen, WVS
- Wandverstärkungen in Brandschutzwand

INDEX	DATUM	ÄNDERUNG	GEZ.
02	13.03.2026	DVS Duschabhängung	sk
01	29.01.2026	Einbauregal Geometrie	sk
00	15.11.2024	Plan erstellt	sk

FREIGABE

ORT/DATUM BAUHERR

BAUVORHABEN / BAUHERR

NEUBAU ZENTRALBAU II
KLINIKUM ST. GEORG GGMBH

OBJEKTPLANUNG GEBÄUDE

PLANART / ZUORDNUNG

GK-WÄNDE- UND DECKEN NASSZELLE UND VORRAUM
SCHNITT AA 4.OG ACHSE 7

ERST.-DAT./ERST.		MASZSTAB	PRJ - NR	CAD - PRJ	PLOTDATUM
15.11.2024 / sk		1:20	18554	leipzig_KSG ZB2_ LPH5.1	22.07.2026

BAUTEIL / LEISTUNGSPHASE GEM. HOAI: AUSFÜHRUNGSPLANUNG

PLANSTUFE / STATUS: W4 - FREIGABE

ALLE MASZE SIND VOM AUFTRAGNEHMER VOR BEGINN DER ARBEITEN AM BAU ZU RPÜFEN. ABWEICHUNGEN SIND DER BAULEITUNG UMGEHEND MITZUTEILEN!

- URHEBER- UND NUTZUNGSRECHTE VORBEHALTEN -

STANDORT	GEB.-NR.	LPH	KG	PLANART	ZUORDNUNG	INTERN	INDEX
EUT	060	LP5	342	DET	2	2471	F02

H/B = 297 / 420 (0.12m²)

Allplan 2023