
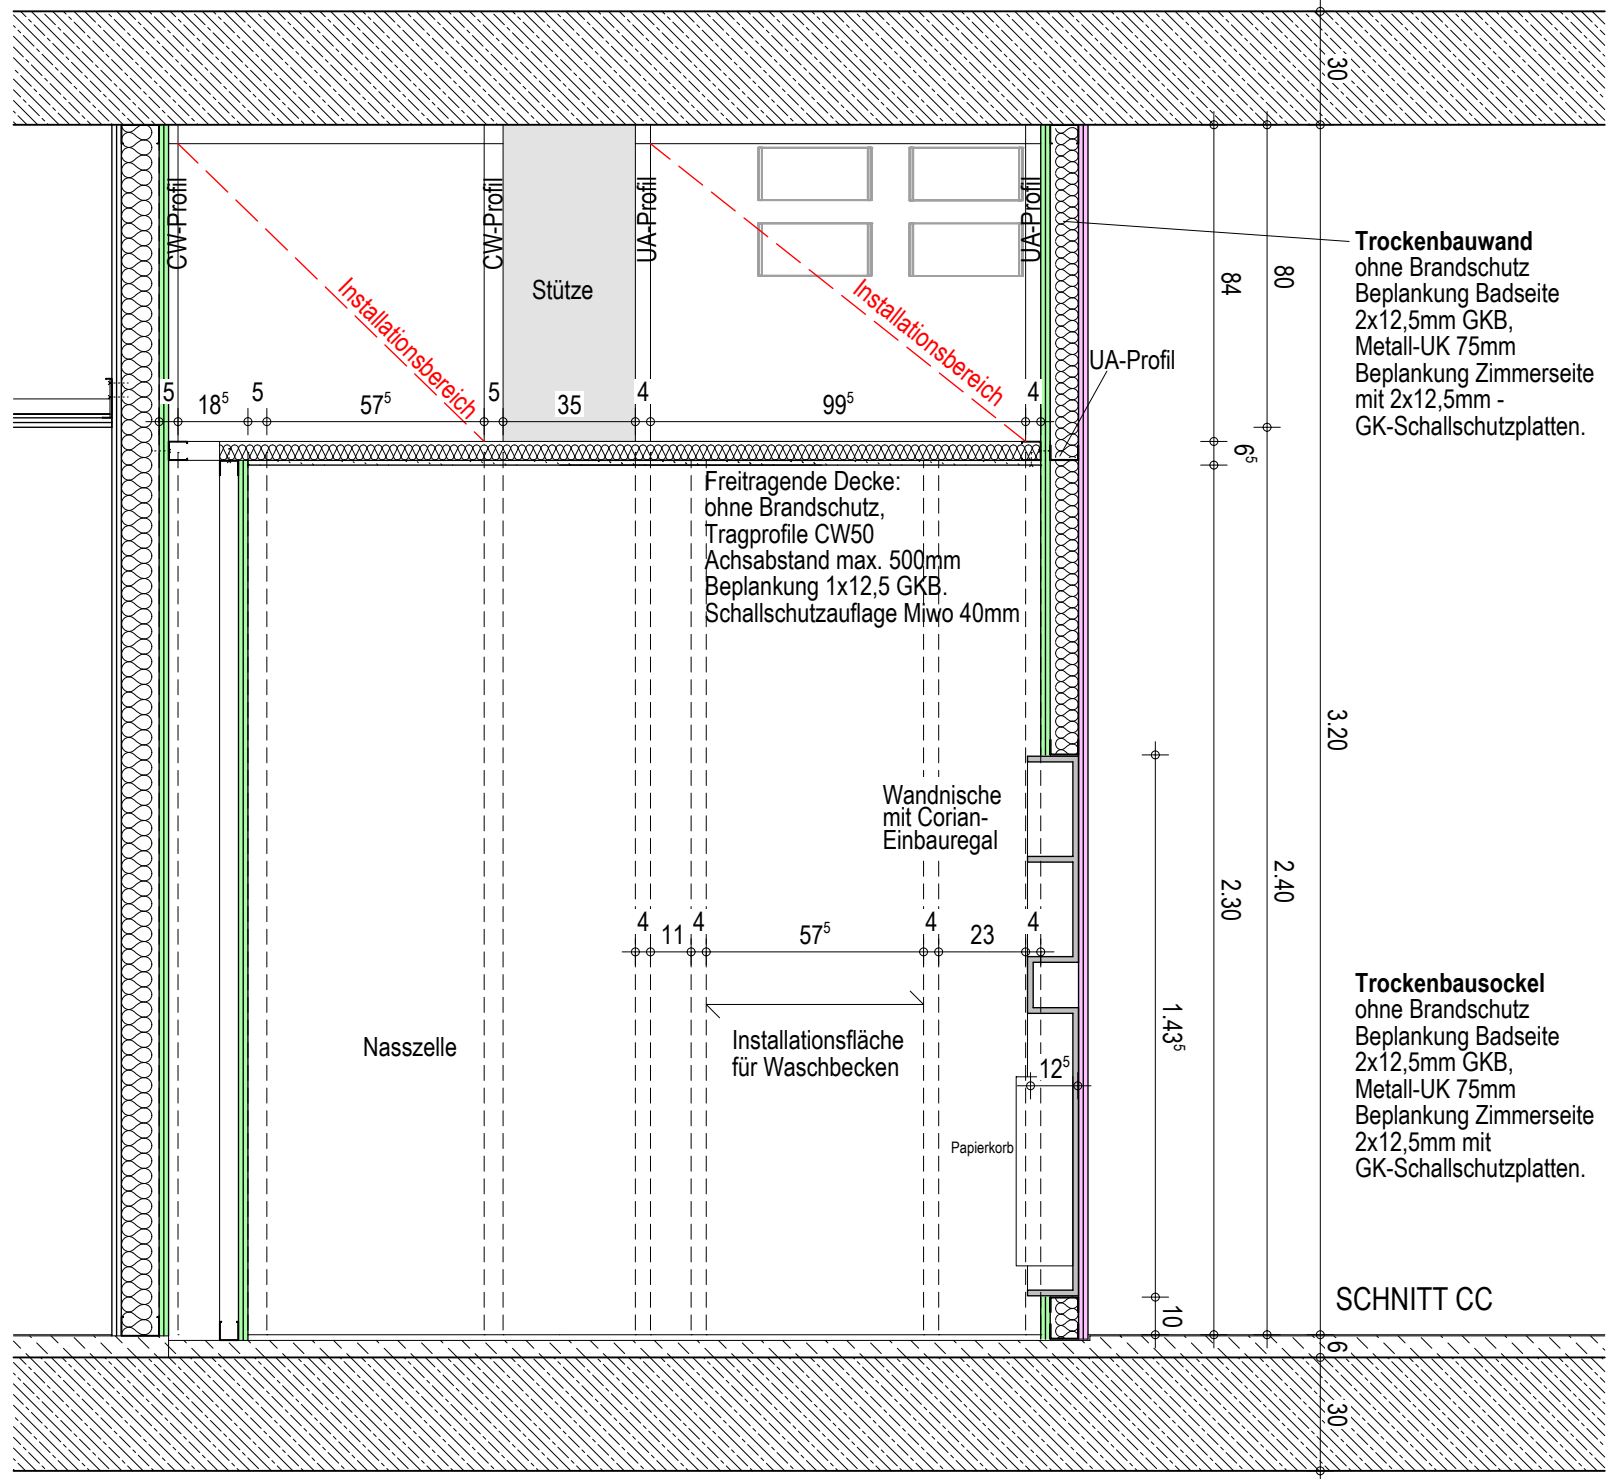


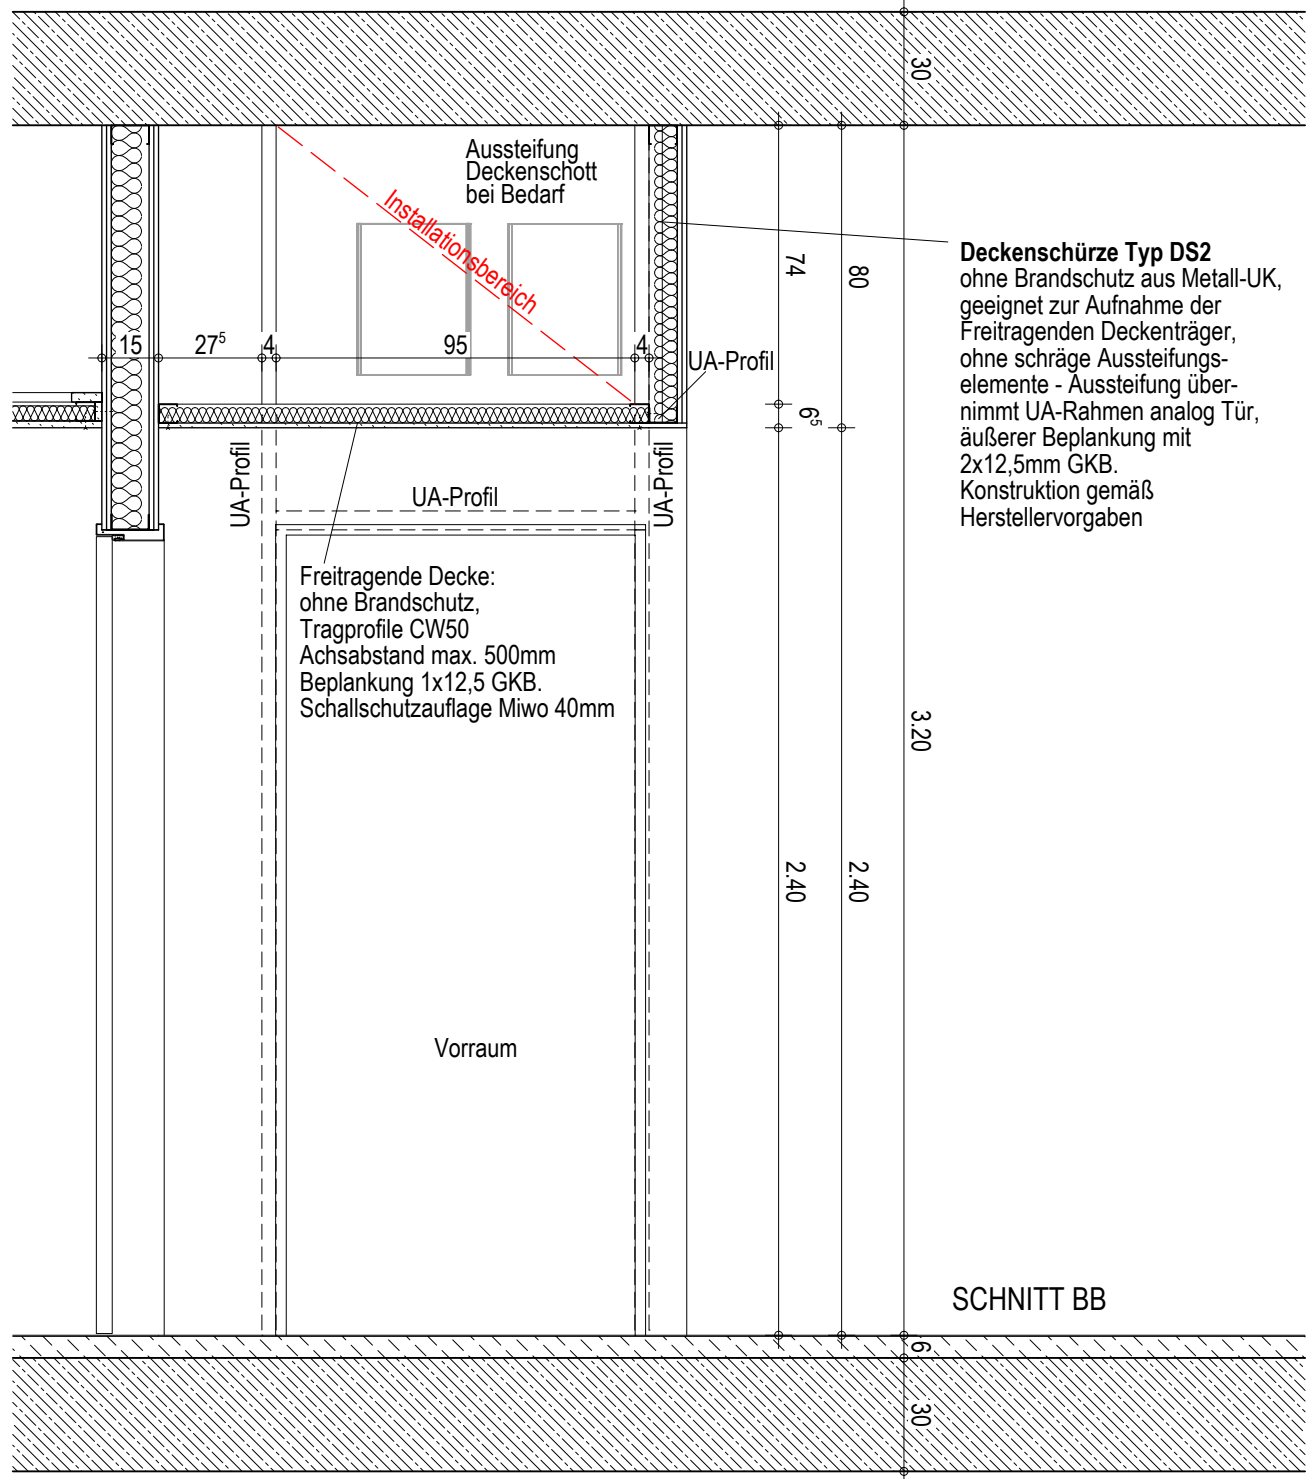

- Trockenbau-Beplankung: Nassraumplatten W1-I, GKBI bzw. GKFI
- Trockenbau-Beplankung: Schallschutzplatten, ca. +5 dB
- Wandverstärkungen, WVS
- Wandverstärkungen in Brandschutzwand

Trockenbaukonstruktion dieses Planes erstellt für das 4.OG. Die Planung gilt auch für das 2.OG und 3.OG, angepasst an die jeweilige Raumhöhe.

|   |  |  |  |  |                                                         |  |  |  |  |
|---|--|--|--|--|---------------------------------------------------------|--|--|--|--|
| FREIGABE   |  |  |  |  | BAUHERR                                                 |  |  |  |  |
| ORT/DATUM   |  |  |  |  | BAUVORHABEN / BAUHERR                                   |  |  |  |  |
| 01 29.01.2026 Einbauregal Geometrie sk                                                                                             |  |  |  |  | NEUBAU ZENTRALBAU II                                    |  |  |  |  |
| 00 15.11.2024 Plan erstellt sk   |  |  |  |  | KLINIKUM ST. GEORG GGMHB                                |  |  |  |  |
| INDEX DATUM ÄNDERUNG GEZ.   |  |  |  |  | PLANART / ZUORDNUNG                                     |  |  |  |  |
| OBJEKTPLANUNG GEBÄUDE   |  |  |  |  | GK-WÄNDE- UND DECKEN NASSZELLE UND VORRAUM              |  |  |  |  |
| 15.11.2024 / sk   |  |  |  |  | BAUTEIL / LEISTUNGSPHASE GEM. HOAI                      |  |  |  |  |
| ERST.-DAT./ERST.   |  |  |  |  | AUSFÜHRUNGSPLANUNG                                      |  |  |  |  |
| 1:20 MASZTAB   |  |  |  |  | W4 - FREIGABE                                           |  |  |  |  |
| 18554 leipzig_KSG ZB2_ LPH5.1   |  |  |  |  | E.U.T.0.6.0.L.P.5.3.4.2.D.E.T.3                         |  |  |  |  |
| 22.07.2026 PLOTDATUM   |  |  |  |  | 2.4.7.2.F.0.1                                           |  |  |  |  |
| ALLE MASZE SIND VOM AUFTRAGNEHMER VOR BEGINN DER ARBEITEN AM BAU ZU RPÜFEN. ABWEICHUNGEN SIND DER BAULEITUNG UMGEHEND MITZUTEILEN! |  |  |  |  | STANDORT GEB.-NR. LPH KG PLANART ZUORDNUNG INTERN INDEX |  |  |  |  |
| - URHEBER- UND NUTZUNGSRECHTE VORBEHALTEN -                                                                                        |  |  |  |  |                                                         |  |  |  |  |

H/B = 297 / 420 (0.12m²)

Allplan 2023