
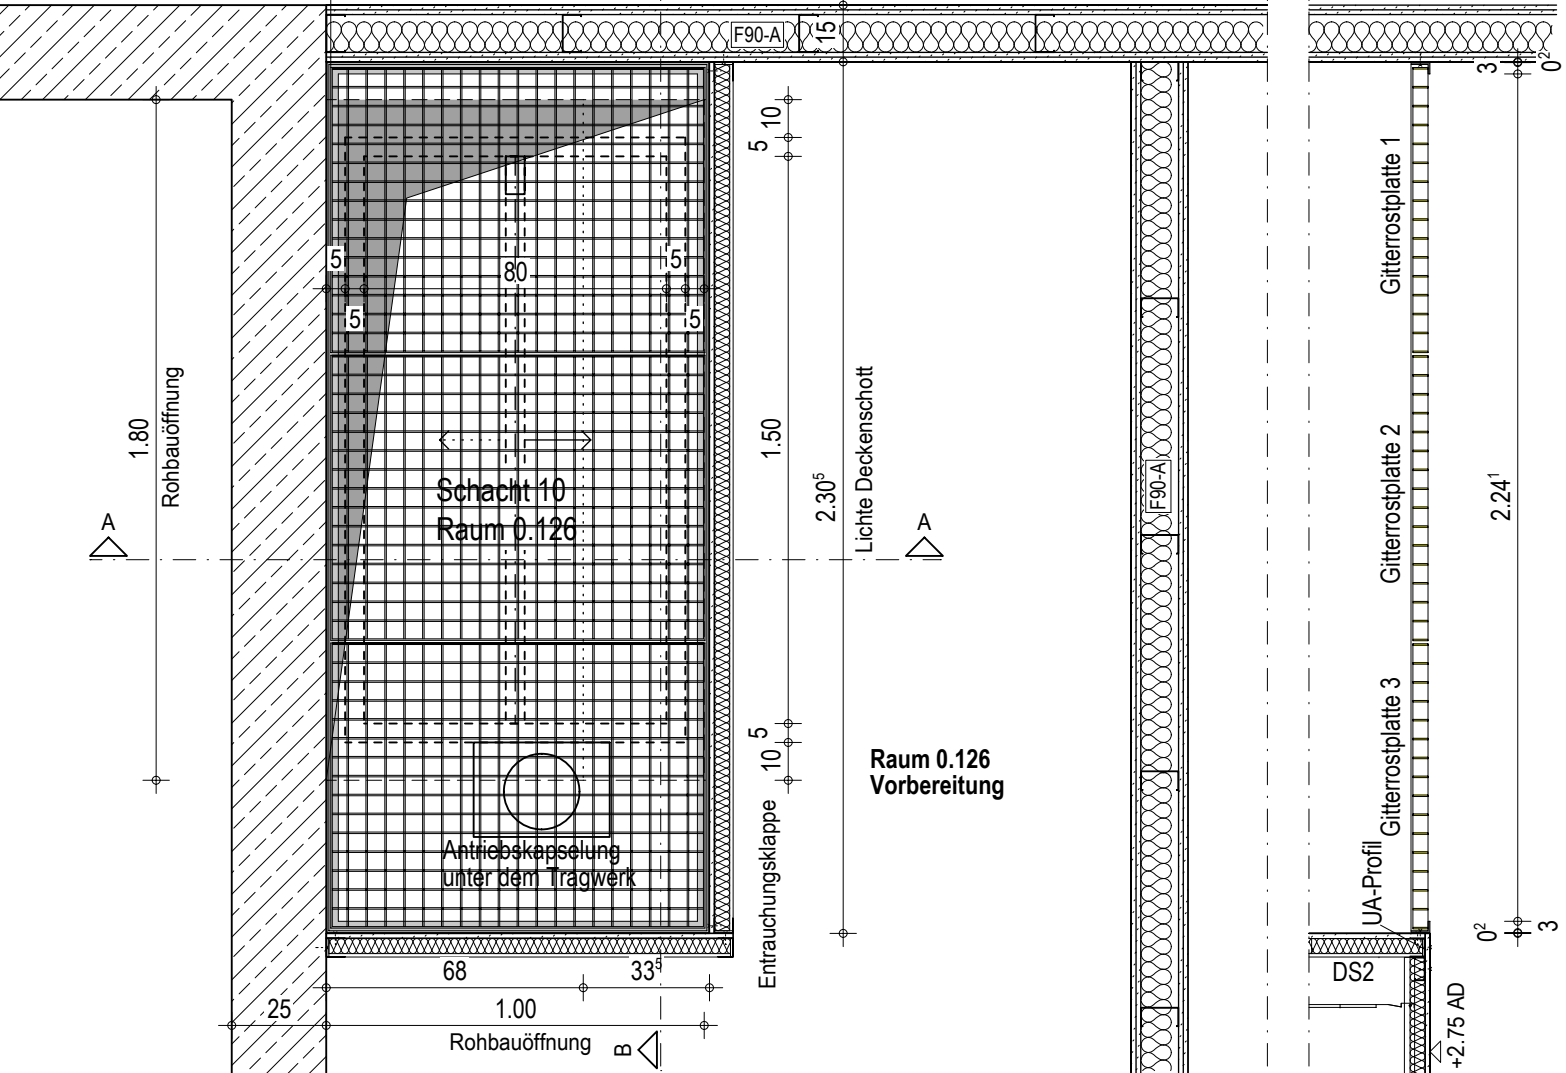


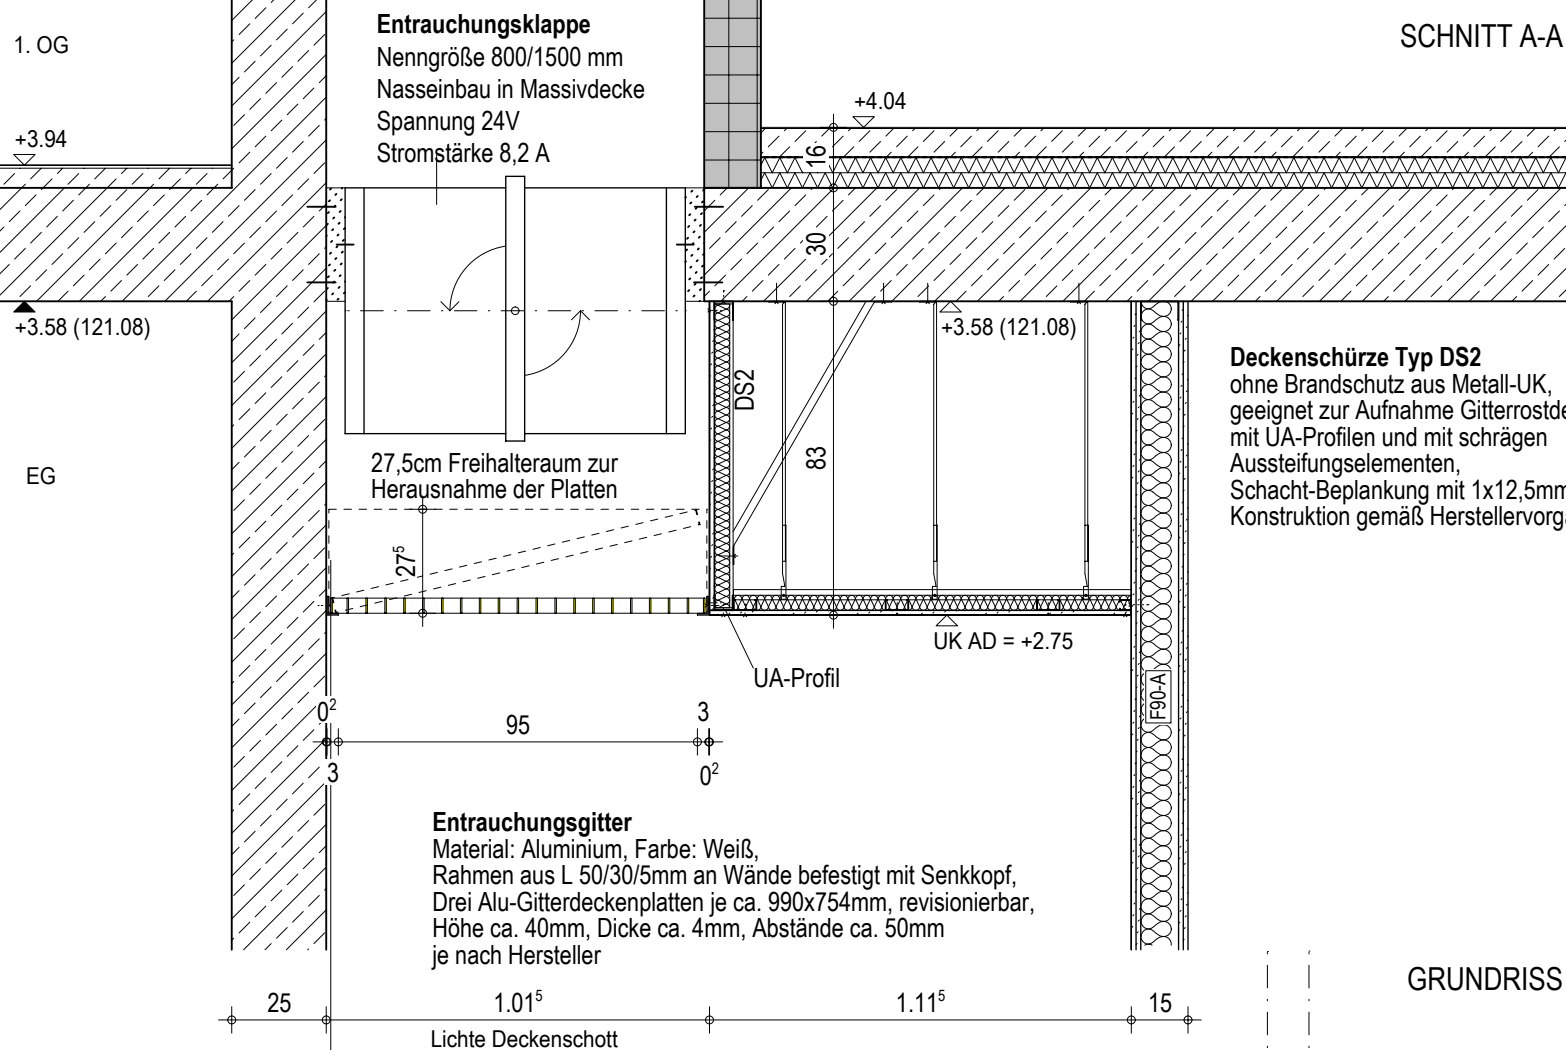

ANALOGE ANFORDERUNGEN:

SCHACHT 10 _ Standort: Decke über EG im Raum 0.126
SCHACHT 12 _ Standort: Decke über EG im Raum 0.135

					FREIGABE	
					BAUHERR	
					ORT/DATUM	
					BAUVORHABEN / BAUHERR	
					NEUBAU ZENTRALBAU II	
					KLINIKUM ST. GEORG GMBH	
					PLANART / ZUORDNUNG	
					DETAIL ENTRAUCHUNGSKLAPPE IN DECKE	
					SCHACHT 10, DECKE ÜBER EG	
					PLANSTUFE / STATUS	
					AUSFÜHRUNGSPLANUNG	
					W4 - FREIGABE	
					EUT060LP5352DETITM2107F02	
					STANDORT GEB.-NR. LPH KG PLANART ZUORDNUNG INTERN INDEX	