
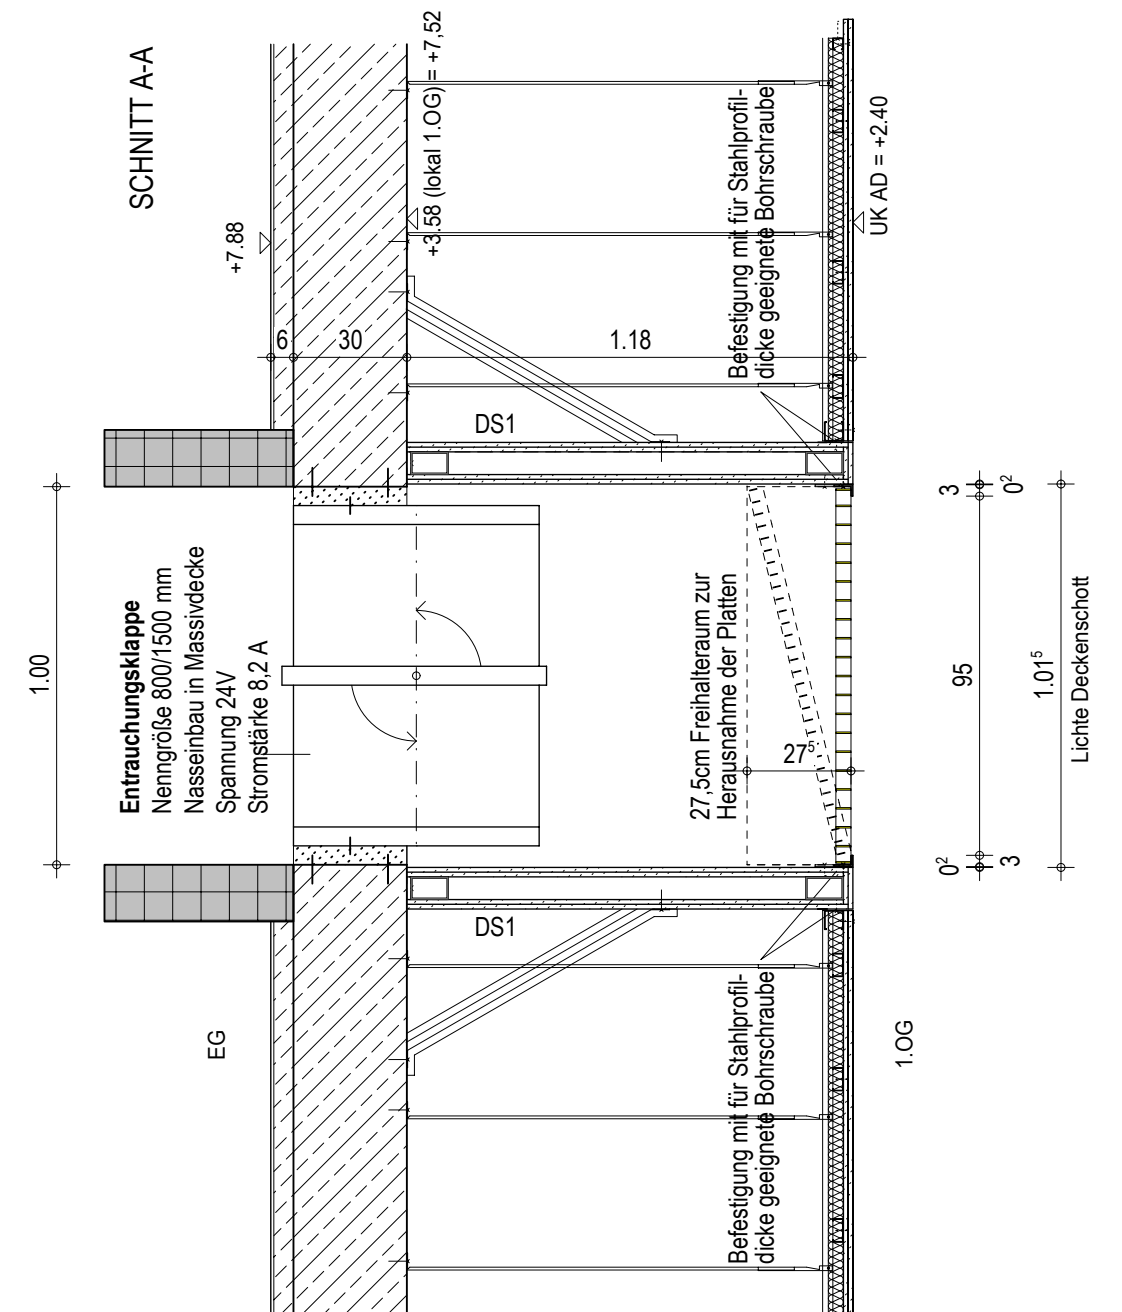


F30-Deckenschürze Typ DS1
 Zur Latabtragung freitragender Decken.
 Aus Stahlprofilen Stützen 60x60 und Träger 60x120,
 biegesteif, Bei Bedarf Abstützung von Rohdecke mit
 Hohlprofil 60x60. Alle Stahlteile ummanteln mit F30-
 Beplankung.

Entrauchungsgitter
 Material: Aluminium, Farbe: Weiß,
 Rahmen aus L 50/30/5mm an Wände befestigt mit Senkkopf,
 Drei Alu-Gitterdeckenplatten je ca. 990x754mm, revisionierbar,
 Höhe ca. 40mm, Dicke ca. 4mm, Abstände ca. 50mm
 je nach Hersteller

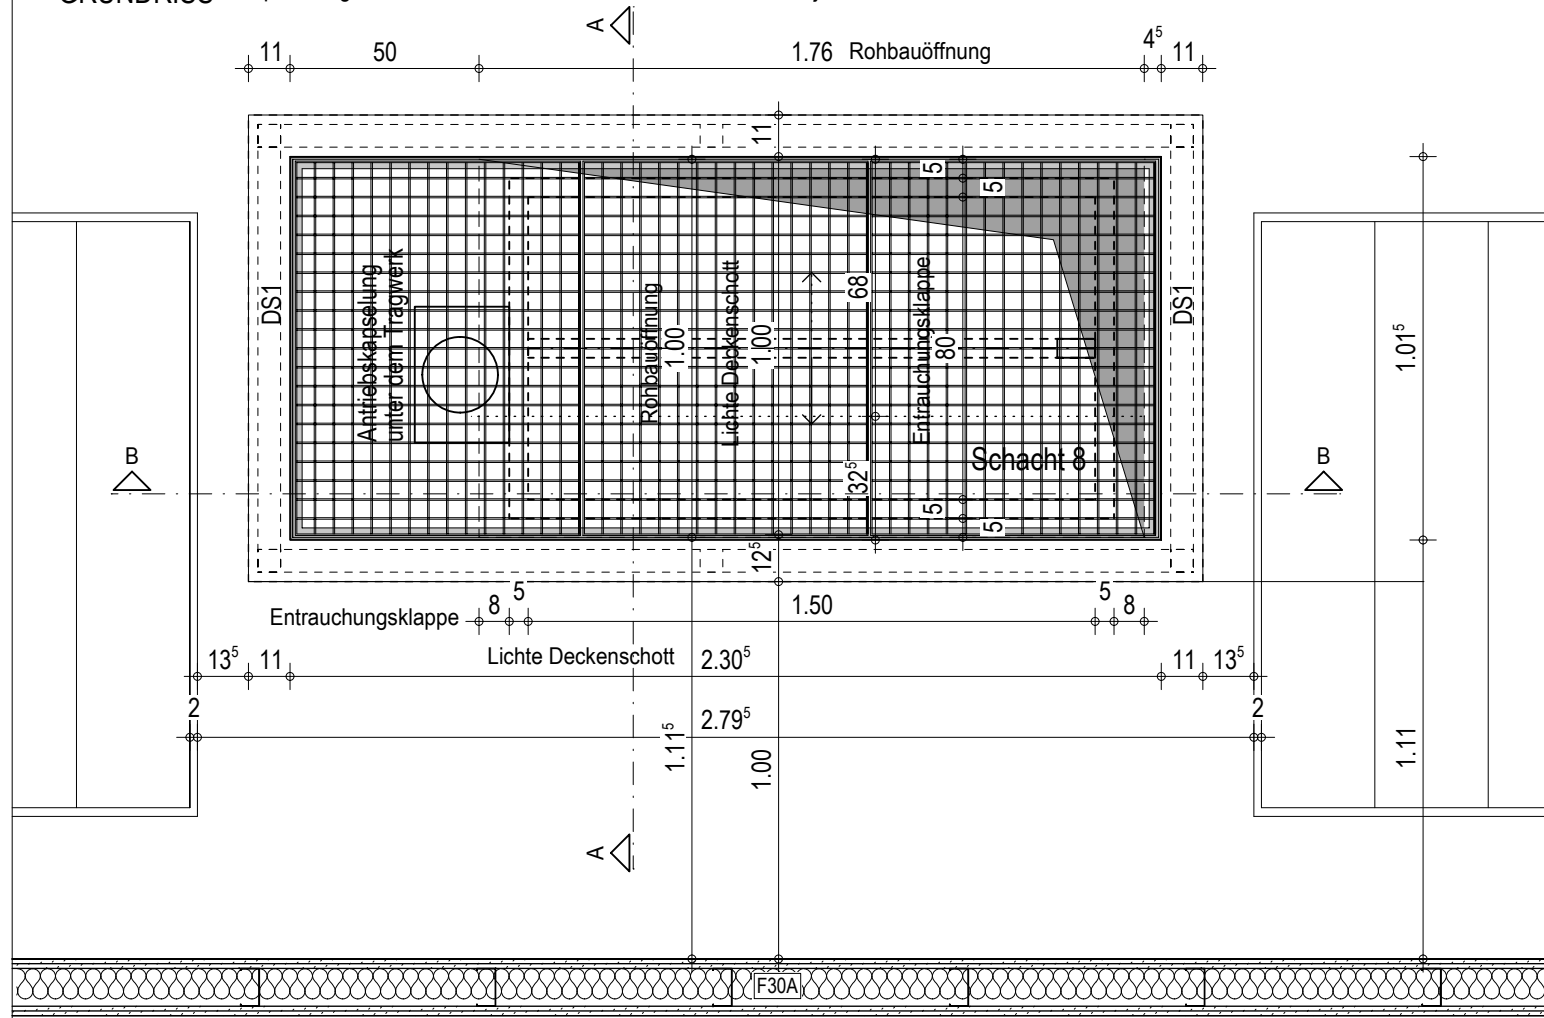

						FREIGABE													
						ORT/DATUM													
						BAUVORHABEN / BAUHERR													
0109.02.2026PlanerstellungskINDEXDATUMÄNDERUNGGEZ.						NEUBAU ZENTRALBAU II KLINIKUM ST. GEORG GGMHB													
OBJEKTPLANUNG GEBÄUDE						PLANART / ZUORDNUNG DETAIL ENTRAUCHUNGSKLAPPE IN DECKE SCHACHT 8, DECKE ÜBER 1.OG													
15.07.2024 / lis				1:20		18554		leipzig_KSG ZB2_LPH5.1		22.07.2026		PLANSTUFE / STATUS							
ERST-DAT/ERST.		MASZSTAB		PRJ - NR		CAD - PRJ		PLOTDATUM		AUSFÜHRUNGSPLANUNG									
ALLE MASZE SIND VOM AUFTRAGNEHMER VOR BEGINN DER ARBEITEN AM BAU ZU RPÜFN. ABWEICHUNGEN SIND DER BAULEITUNG UMGEHEND MITZUTEILEN!												W4 - FREIGABE							
- URHEBER- UND NUTZUNGSRECHTE VORBEHALTEN -												EUT060LP5352DETITM2108F01							
STANDORT		GEB.-NR.		LPH		KG		PLANART		ZUORDNUNG		INTERN		INDEX					