


Flurdecke GK-Glatt: Typ 3
Eigenschaften: F30 von oben und unten.
Selbständige Brandschutzdecke.
Abhänger: Nonius Abhängesystem,
niveaugleiche Metall-UK aus Längs-
und Querprofilen CD 60/27,
F30-Beplankung mit 2x12,5mm GKF,
Schallschutzauflage 1x40mm MiWo,
Direkter Anschluss an GKF-Formteil Typ 1


Anwendung: In Deckenbereichen wo
keine oder wenig Trassen verlaufen

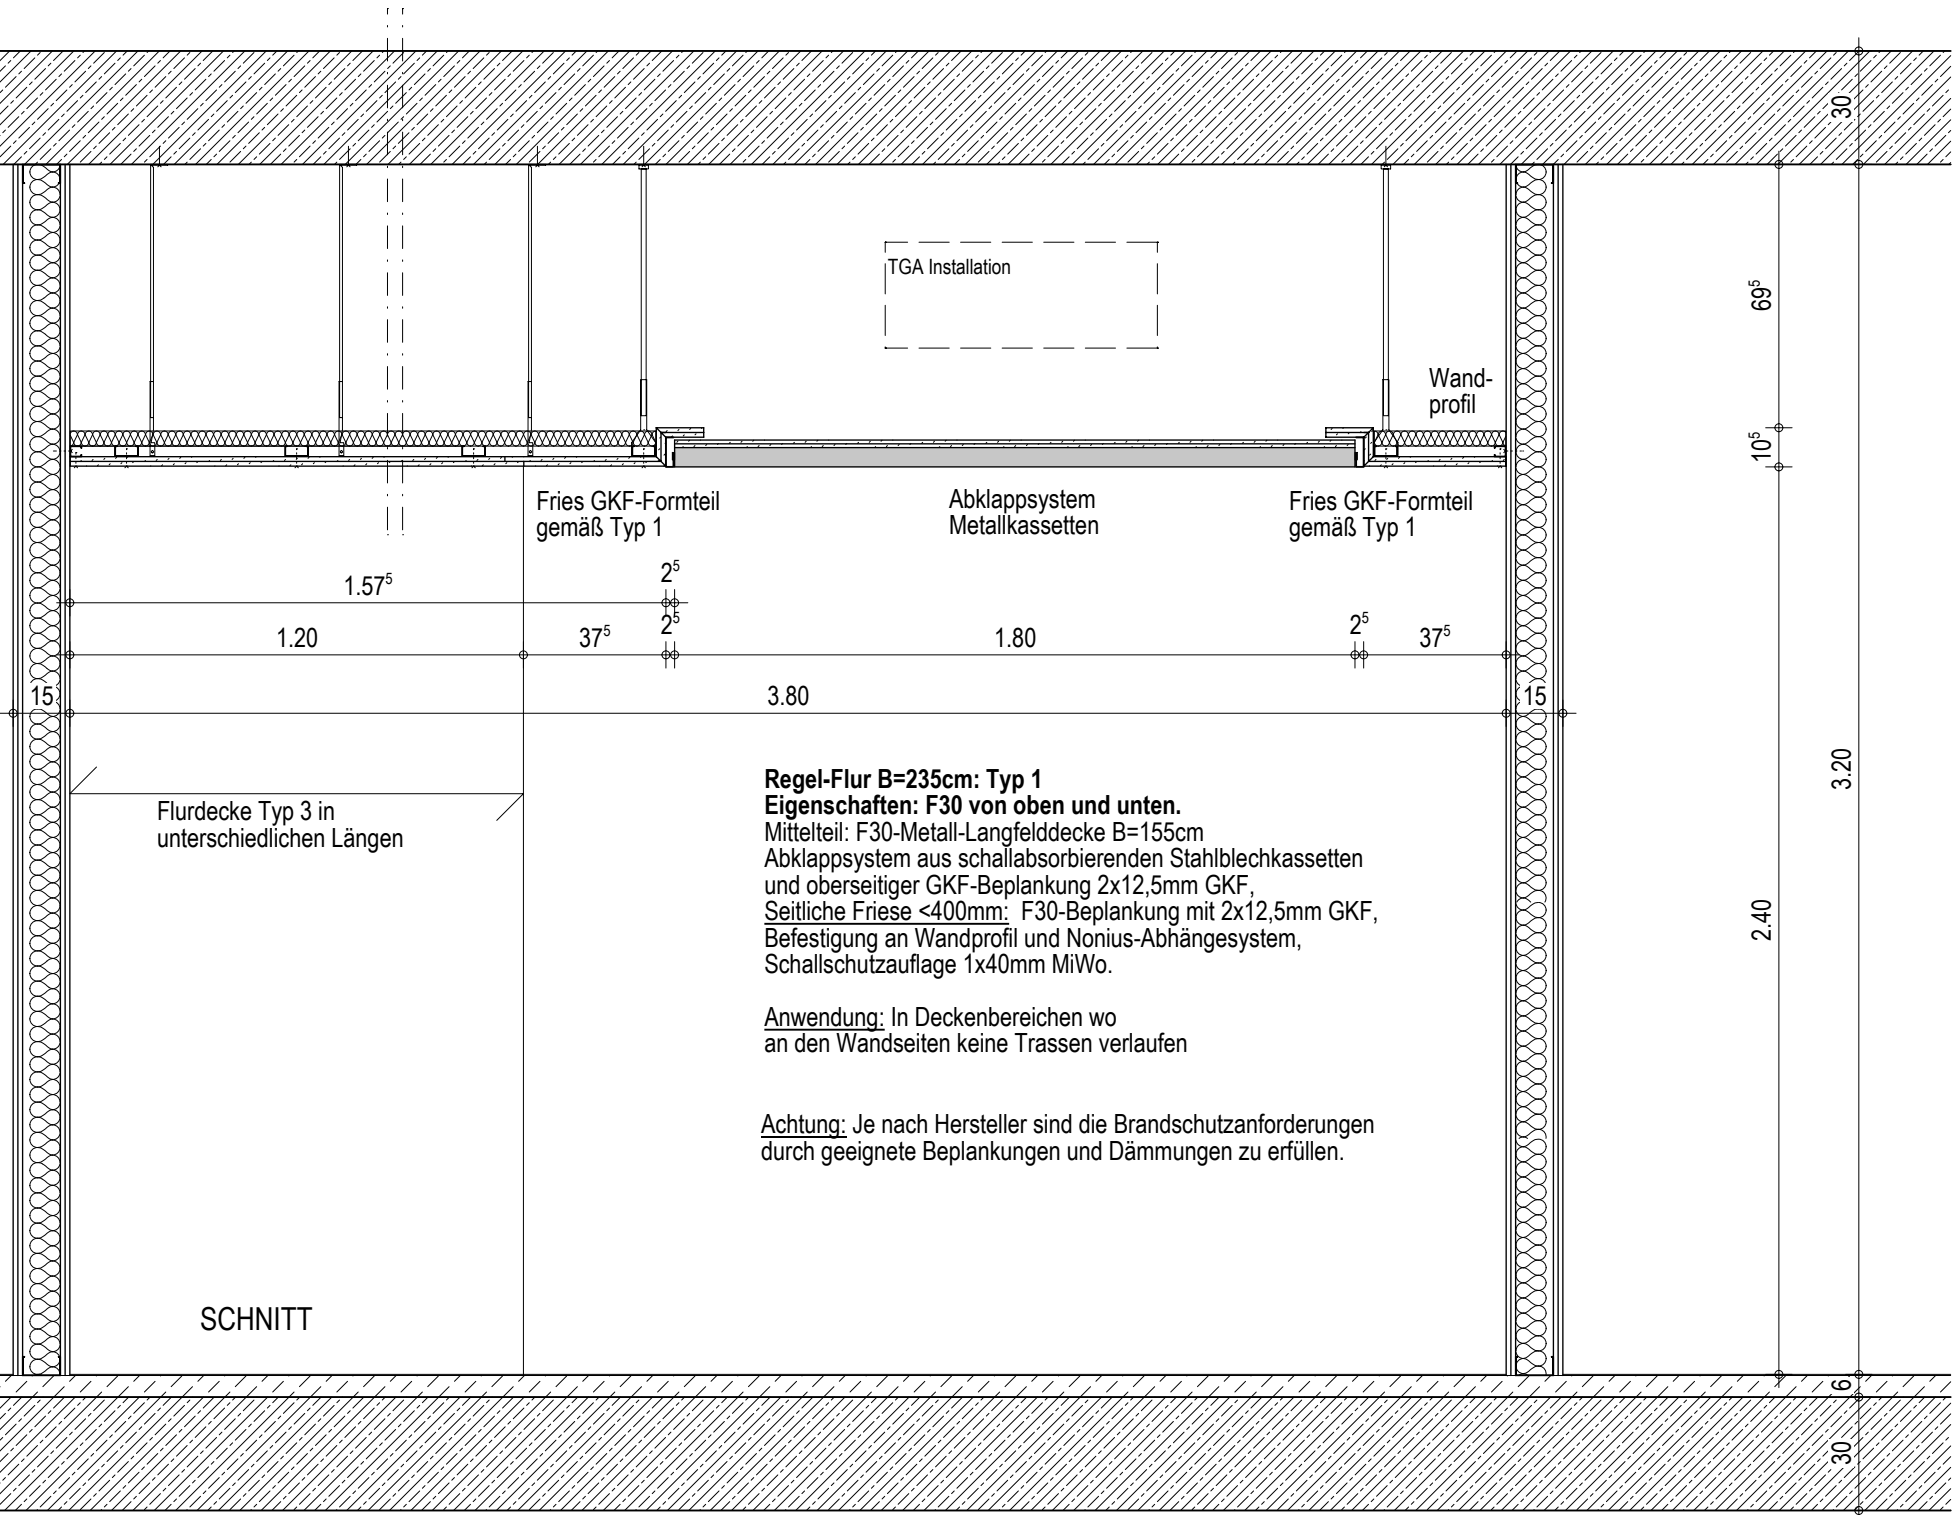

Regel-Flur B=235cm: Typ 1
Eigenschaften: F30 von oben und unten.
Mittelteil: F30-Metall-Longfelddecke B=155cm
Abklappsystem aus schallabsorbierenden Stahlblechkassetten
und oberseitiger GKF-Beplankung 2x12,5mm GKF,
Seitliche Friese <400mm: F30-Beplankung mit 2x12,5mm GKF,
Befestigung an Wandprofil und Nonius-Abhängesystem,
Schallschutzauflage 1x40mm MiWo.

Anwendung: In Deckenbereichen wo
an den Wandseiten keine Trassen verlaufen

Achtung: Je nach Hersteller sind die Brandschutzanforderungen
durch geeignete Beplankungen und Dämmungen zu erfüllen.

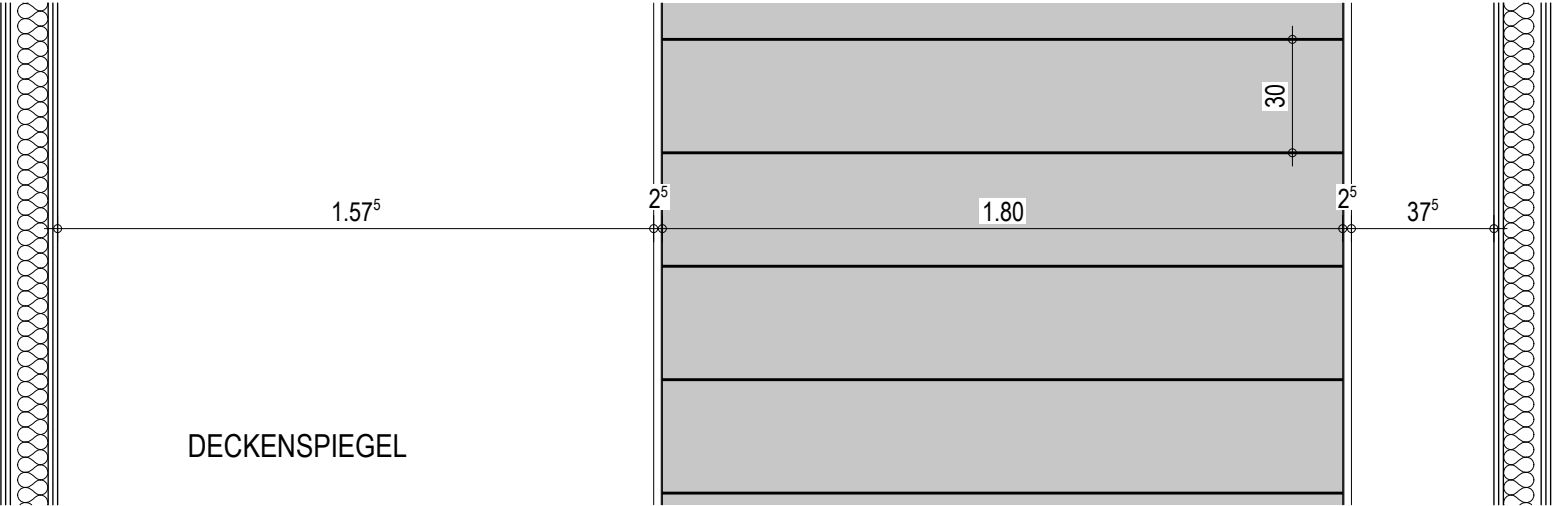

Trockenbaukonstruktion dieses Planes erstellt für das 4.OG. Die Planung gilt auch für die anderen Geschosse, angepasst an die jeweilige Raumhöhe und FB-Aufbau.

FREIGABE						BAUHERR					
ORT/DATUM						BAUVORHABEN / BAUHERR					
01 05.03.2026 Deckenspiegel dargestellt sk						NEUBAU ZENTRALBAU II					
00 25.10.2024 Plan erstellt sk						KLINIKUM ST. GEORG GGMHB					
INDEX DATUM ÄNDERUNG GEZ.						PLANART / ZUORDNUNG					
OBJEKTPLANUNG GEBÄUDE						KOMBI 1: TYP 1 MIT VERLÄNGERUNG DURCH TYP 3					
24.10.2024 / sk						PLANSTUFE / STATUS					
ERST.-DAT/ERST.						AUSFÜHRUNGSPLANUNG					
1:10 MASZSTAB						W4 - FREIGABE					
18554 leipzig_KSG ZB2_ LPH5.1						E.U.T.0.6.0.L.P.5.3.5.4.D.E.T.1					
23.07.2026 PLOTDATUM						2.4.6.6.F.0.1					
ALLE MASZE SIND VOM AUFTRAGNEHMER VOR BEGINN DER ARBEITEN AM BAU ZU RPÜFEN. ABWEICHUNGEN SIND DER BAULEITUNG UMGEHEND MITZUTEILEN!						STANDORT GEB.-NR. LPH KG PLANART ZUORDNUNG INTERN INDEX					
- URHEBER- UND NUTZUNGSRECHTE VORBEHALTEN -											

H/B = 297 / 420 (0.12m²)