
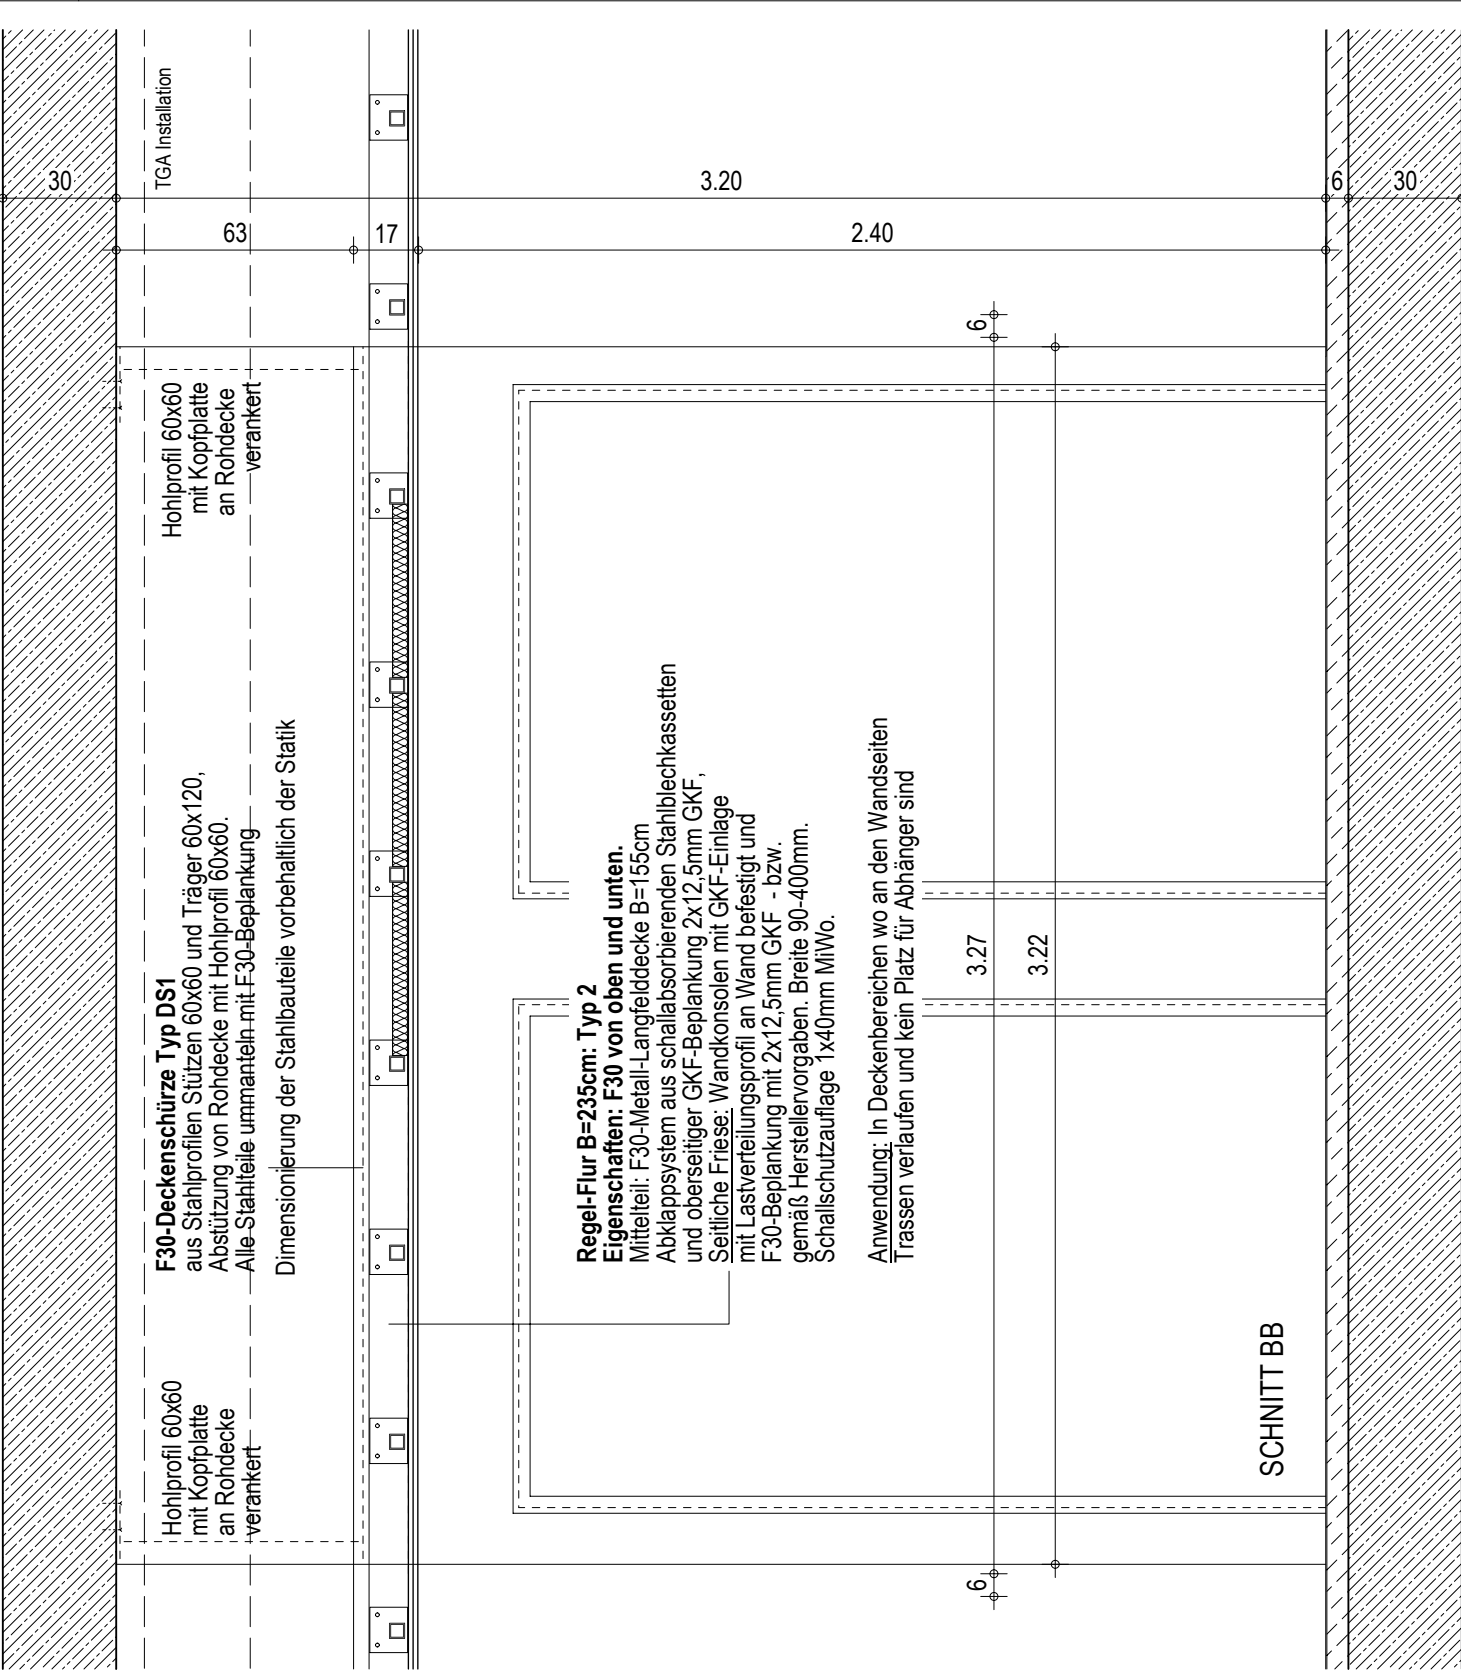


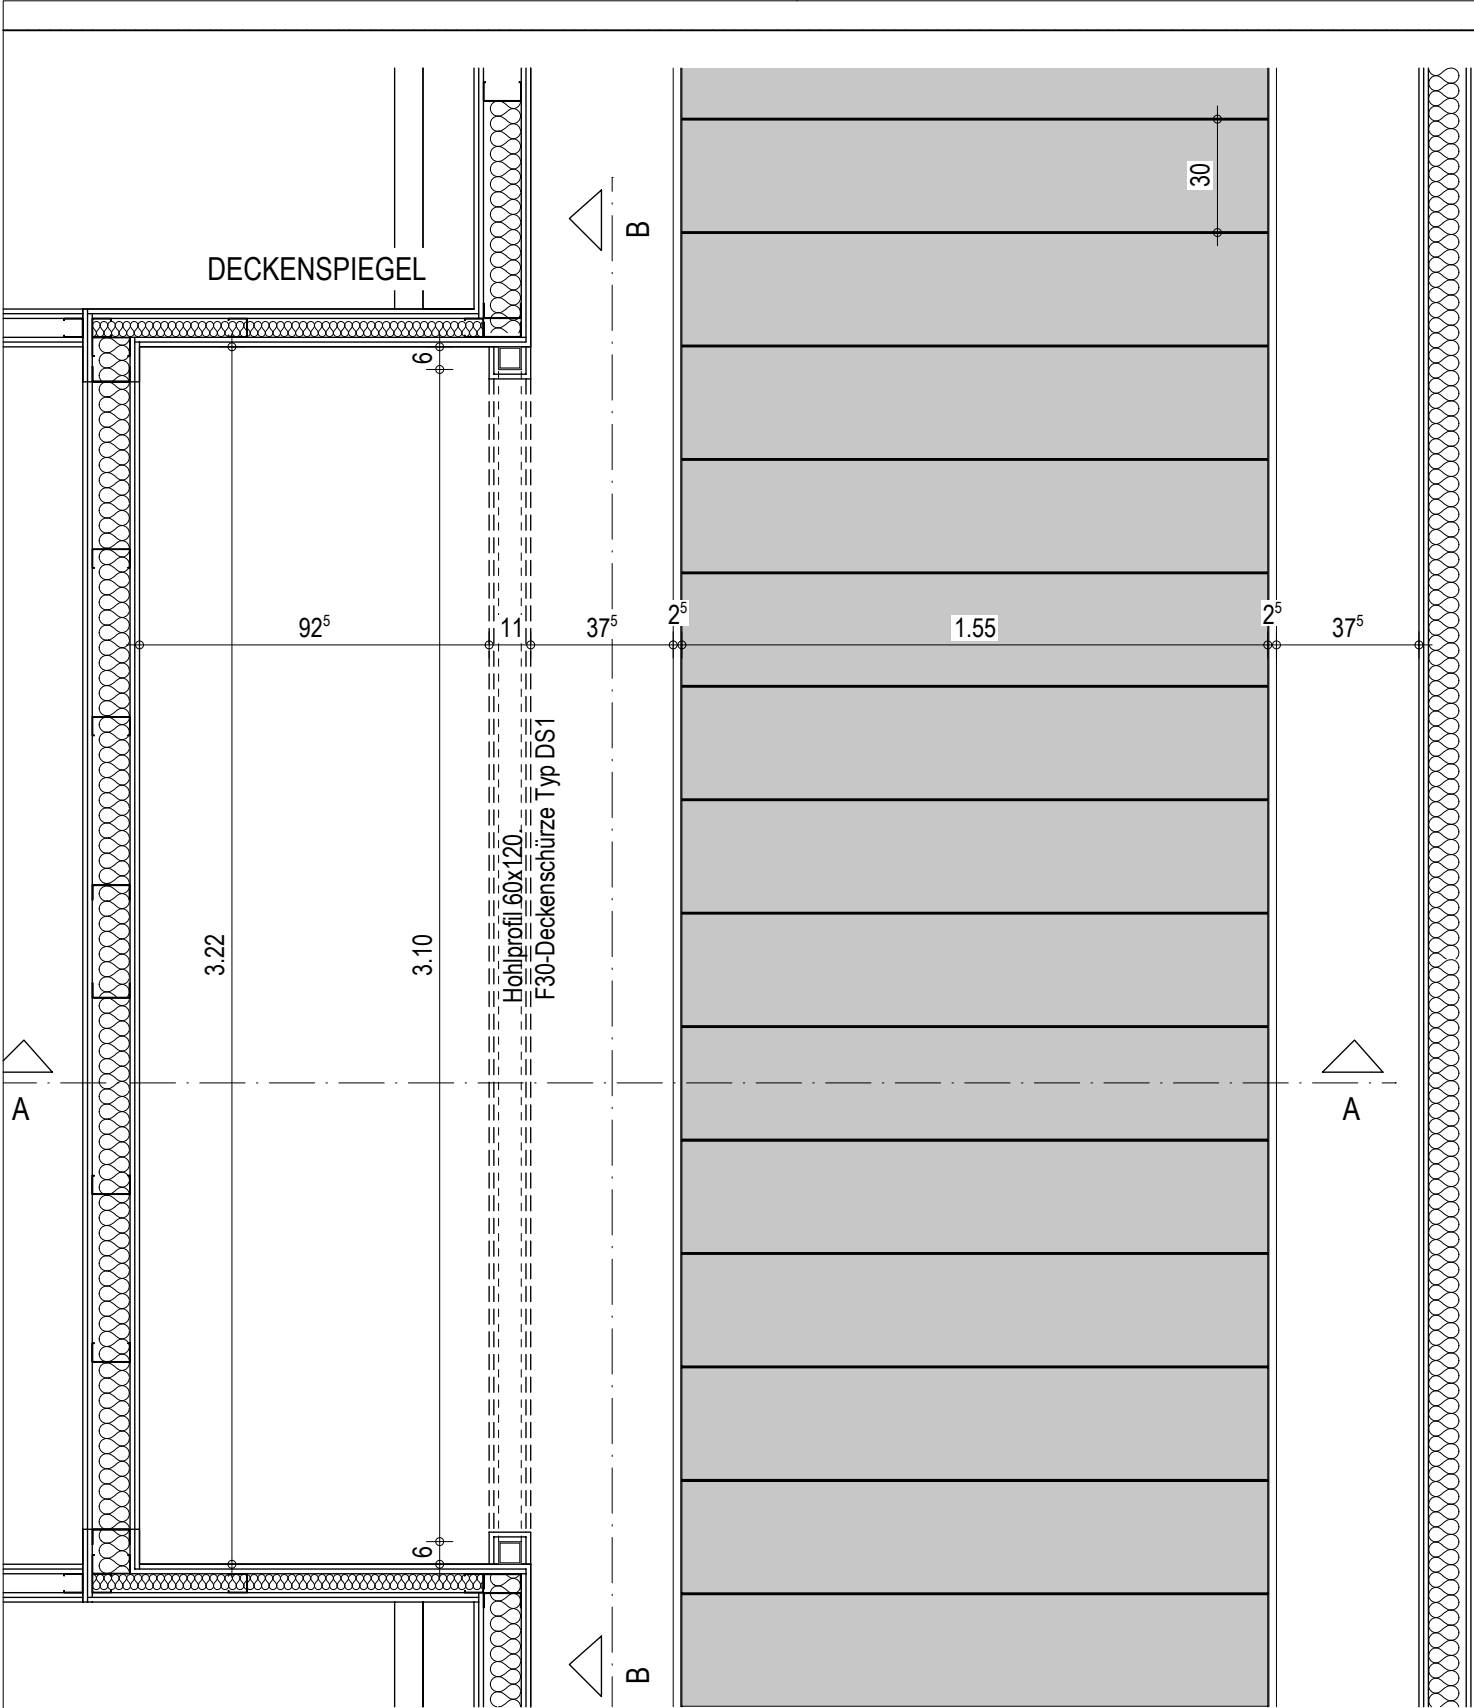

Trockenbaukonstruktion dieses Planes erstellt für das 4.OG. Die Planung gilt auch für die anderen Geschosse, angepasst an die jeweilige Raumhöhe und FB-Aufbau.

|                                                                             |  |  |  |  |  |                                             |  |  |  |  |  |
|-----------------------------------------------------------------------------|--|--|--|--|--|---------------------------------------------|--|--|--|--|--|
|                                                                             |  |  |  |  |  | FREIGABE                                    |  |  |  |  |  |
|                                                                             |  |  |  |  |  | ORT/DATUM                                   |  |  |  |  |  |
|                                                                             |  |  |  |  |  | BAUVORHABEN / BAUHERR                       |  |  |  |  |  |
| 01                                                                          |  |  |  |  |  | NEUBAU ZENTRALBAU II                        |  |  |  |  |  |
| 00                                                                          |  |  |  |  |  | KLINIKUM ST. GEORG GGMH                     |  |  |  |  |  |
| INDEX                                                                       |  |  |  |  |  | PLANART / ZUORDNUNG                         |  |  |  |  |  |
| OBJEKTPLANUNG GEBÄUDE                                                       |  |  |  |  |  | KOMBI 2: TYP 2 MIT VERLÄNGERUNG DURCH TYP 4 |  |  |  |  |  |
|                                                                             |  |  |  |  |  | FLUR 4.OG _ TEIL 1                          |  |  |  |  |  |
| 25.10.2024 / sk                                                             |  |  |  |  |  | BAUTEIL / LEISTUNGSPHASE GEM. HOAI          |  |  |  |  |  |
| ERST.-DAT/ERST.                                                             |  |  |  |  |  | PLANSTUFE / STATUS                          |  |  |  |  |  |
| 1:10                                                                        |  |  |  |  |  | AUSFÜHRUNGSPLANUNG                          |  |  |  |  |  |
| 18554                                                                       |  |  |  |  |  | W4 - FREIGABE                               |  |  |  |  |  |
| leipzig_KSG ZB2_                                                            |  |  |  |  |  | E.U.T.06.0.L.P.5.3.5.4.D.E.T.1              |  |  |  |  |  |
| 23.07.2026                                                                  |  |  |  |  |  | 2.4.6.7.F.0.1                               |  |  |  |  |  |
| PLOTDATUM                                                                   |  |  |  |  |  | STANDORT                                    |  |  |  |  |  |
| ALLE MASZE SIND VOM AUFTRAGNEHMER VOR BEGINN DER ARBEITEN AM BAU ZU RPÜFEN. |  |  |  |  |  | GEB.-NR.                                    |  |  |  |  |  |
| ABWEICHUNGEN SIND DER BAULEITUNG UMGEHEND MITZUTEILEN!                      |  |  |  |  |  | LPH                                         |  |  |  |  |  |
| - URHEBER- UND NUTZUNGSRECHTE VORBEHALTEN -                                 |  |  |  |  |  | KG                                          |  |  |  |  |  |
|                                                                             |  |  |  |  |  | PLANART                                     |  |  |  |  |  |
|                                                                             |  |  |  |  |  | ZUORDNUNG                                   |  |  |  |  |  |
|                                                                             |  |  |  |  |  | INTERN                                      |  |  |  |  |  |
|                                                                             |  |  |  |  |  | INDEX                                       |  |  |  |  |  |

H/B = 297 / 420 (0.12m²)

Allplan 2023