


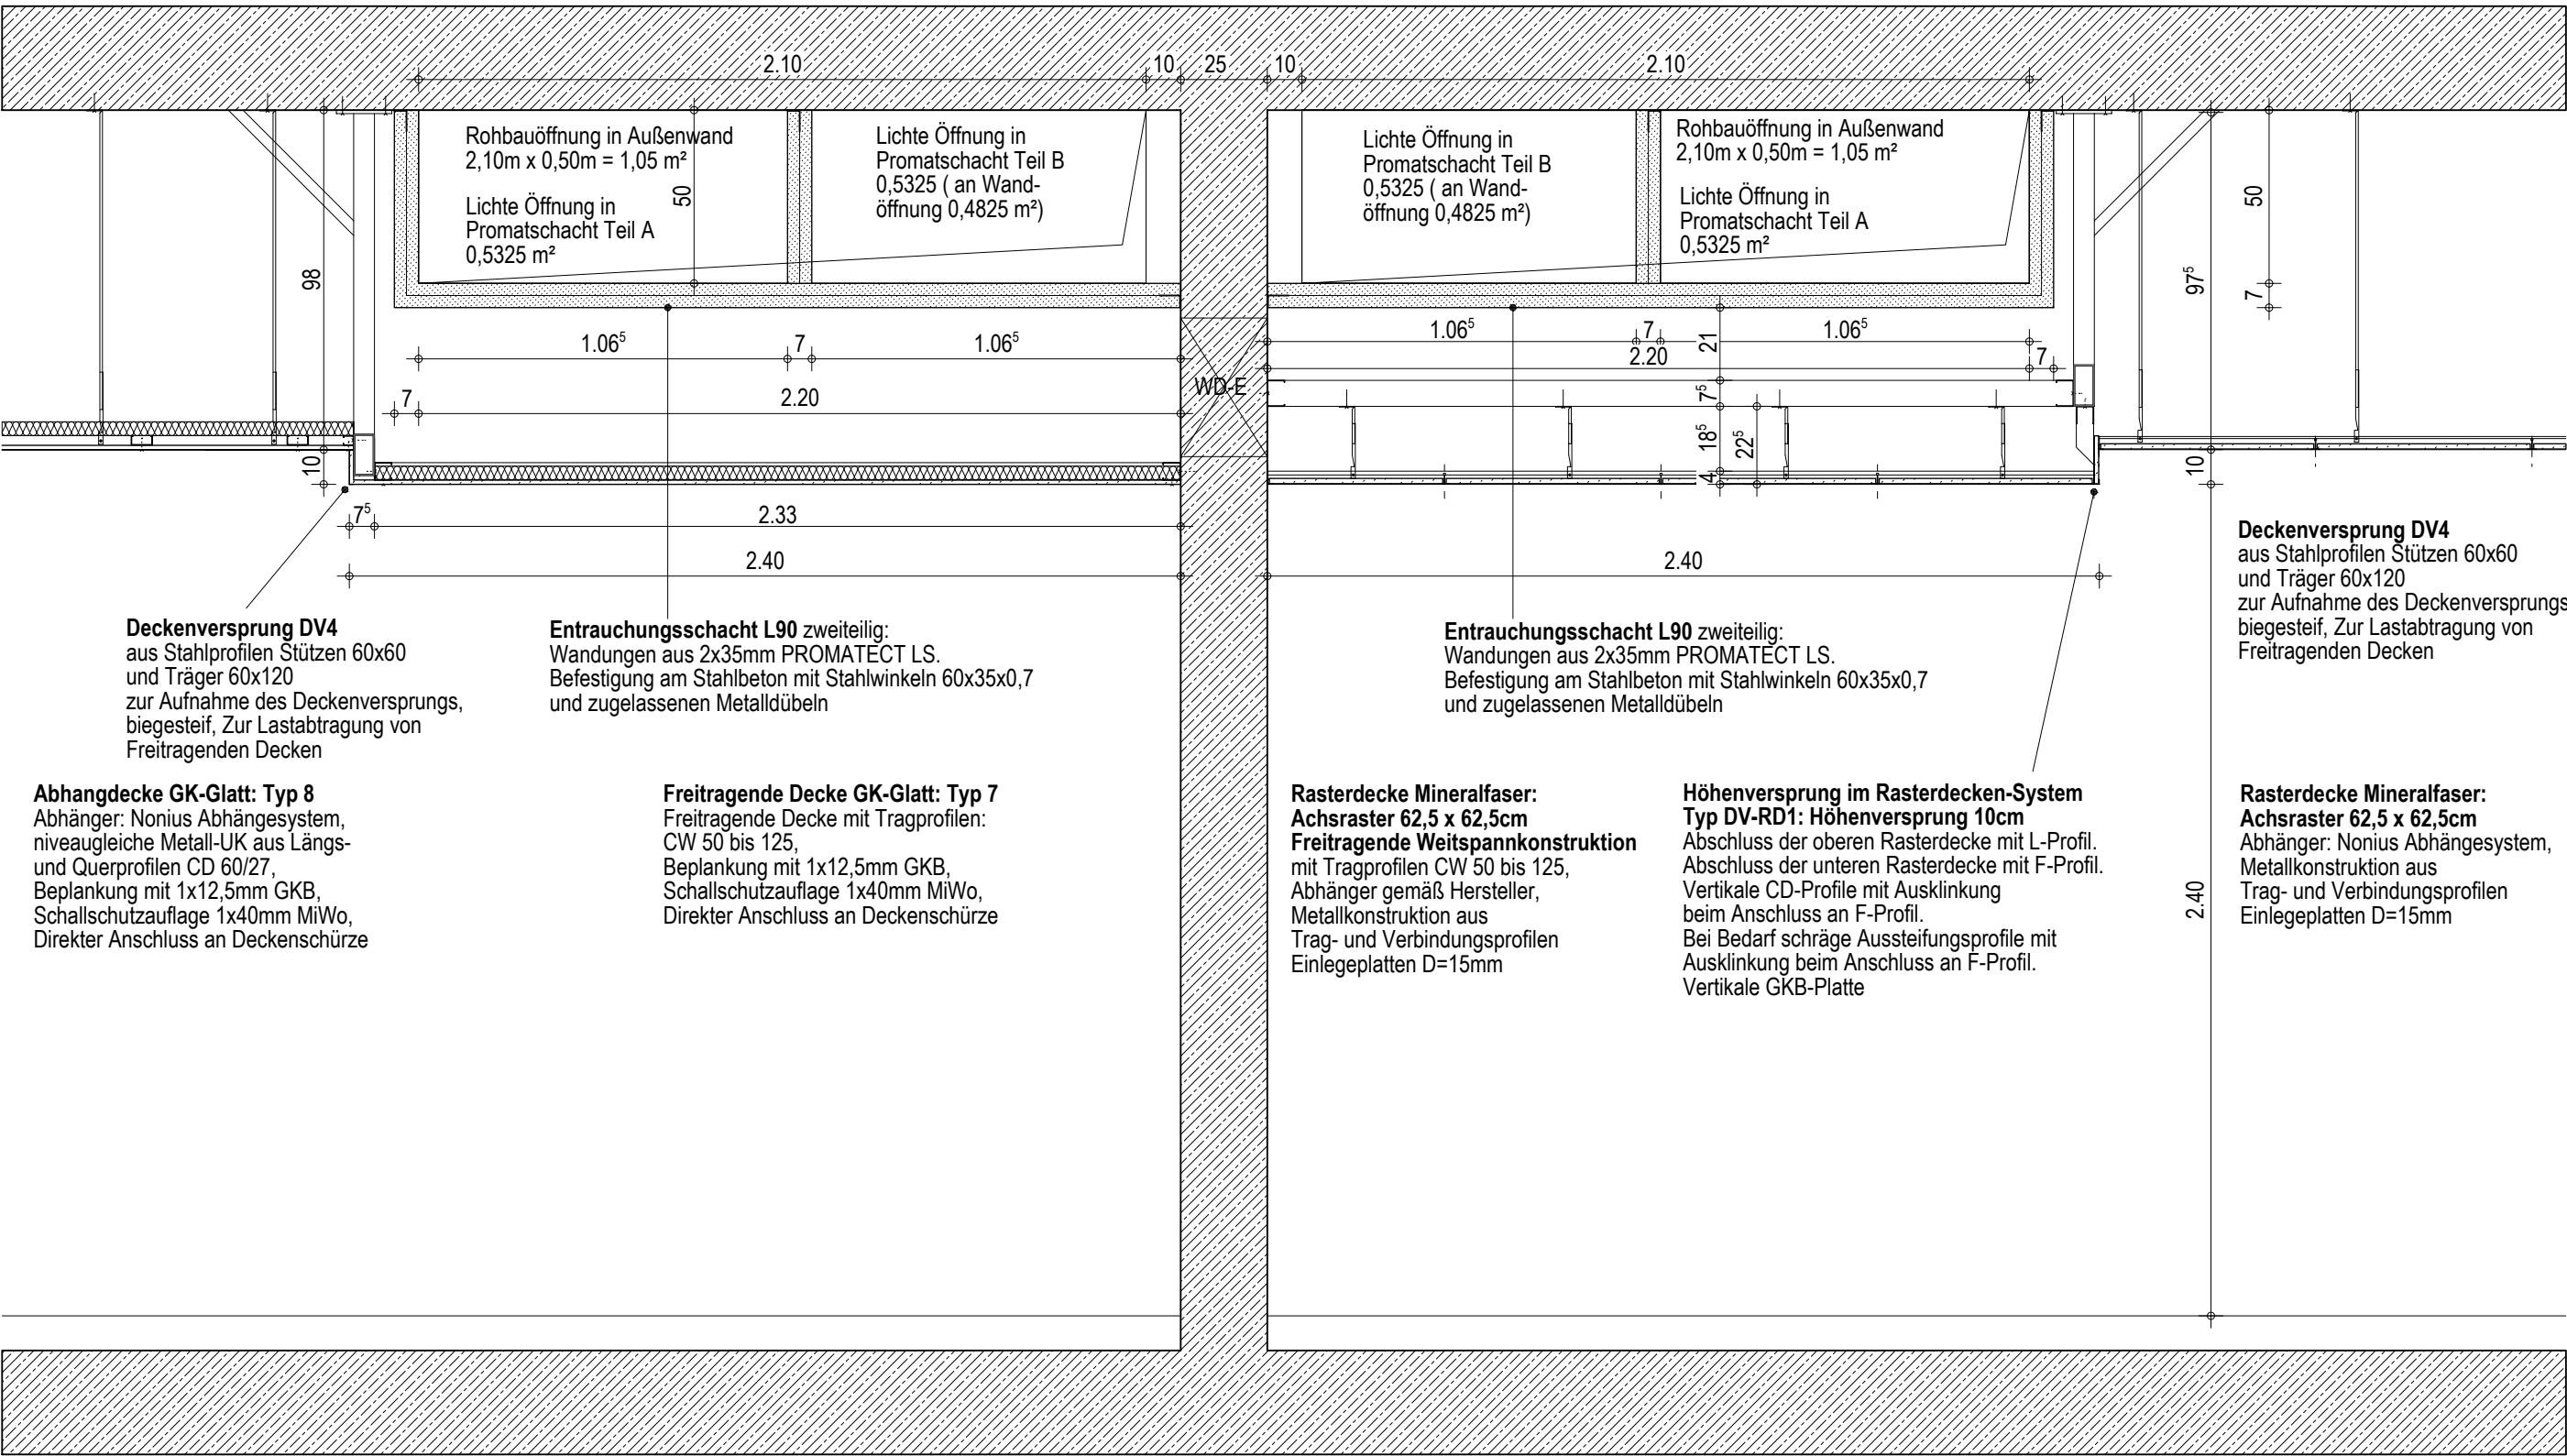

FREIGABE						BAUHERR	
ORT/DATUM						BAUHERR	
BAUVORHABEN / BAUHERR						NEUBAU ZENTRALBAU II	
01 INDEX						KLINIKUM ST. GEORG GGMH	
OBJEKTPLANUNG GEBÄUDE						PLANART / ZUORDNUNG	
25.10.2024 / sk						BAUTEIL / LEISTUNGSPHASE GEM. HOAI	
ERST.-DAT./ERST.						AUSFÜHRUNGSPLANUNG	
1:20						W4 - FREIGABE	
18554						E.U.T.0.6.0	
leipzig_KSG_ZB2_						L.P.5	
LPH5.1						3.5.4	
22.07.2026						D.E.T.1	
PLOTDATUM						2.4.6.9	
ALLE MASZE SIND VOM AUFTRAGNEHMER VOR BEGINN DER ARBEITEN AM BAU ZU RPÜFEN. ABWEICHUNGEN SIND DER BAULEITUNG UMGEHEND MITZUTEILEN!						F.0.1	
- URHEBER- UND NUTZUNGSRECHTE VORBEHALTEN -						STANDORT	
						GEB.-NR.	
						LPH	
						KG	
						PLANART	
						ZUORDNUNG	
						INTERN	
						INDEX	

H/B = 297 / 420 (0.12m²)