


Entrauchungsschacht L90 zweiteilig:
Wandungen aus 2x35mm PROMATECT LS.
Befestigung am Stahlbeton mit Stahlwinkeln 60x35x0,7
und zugelassenen Metalldübeln

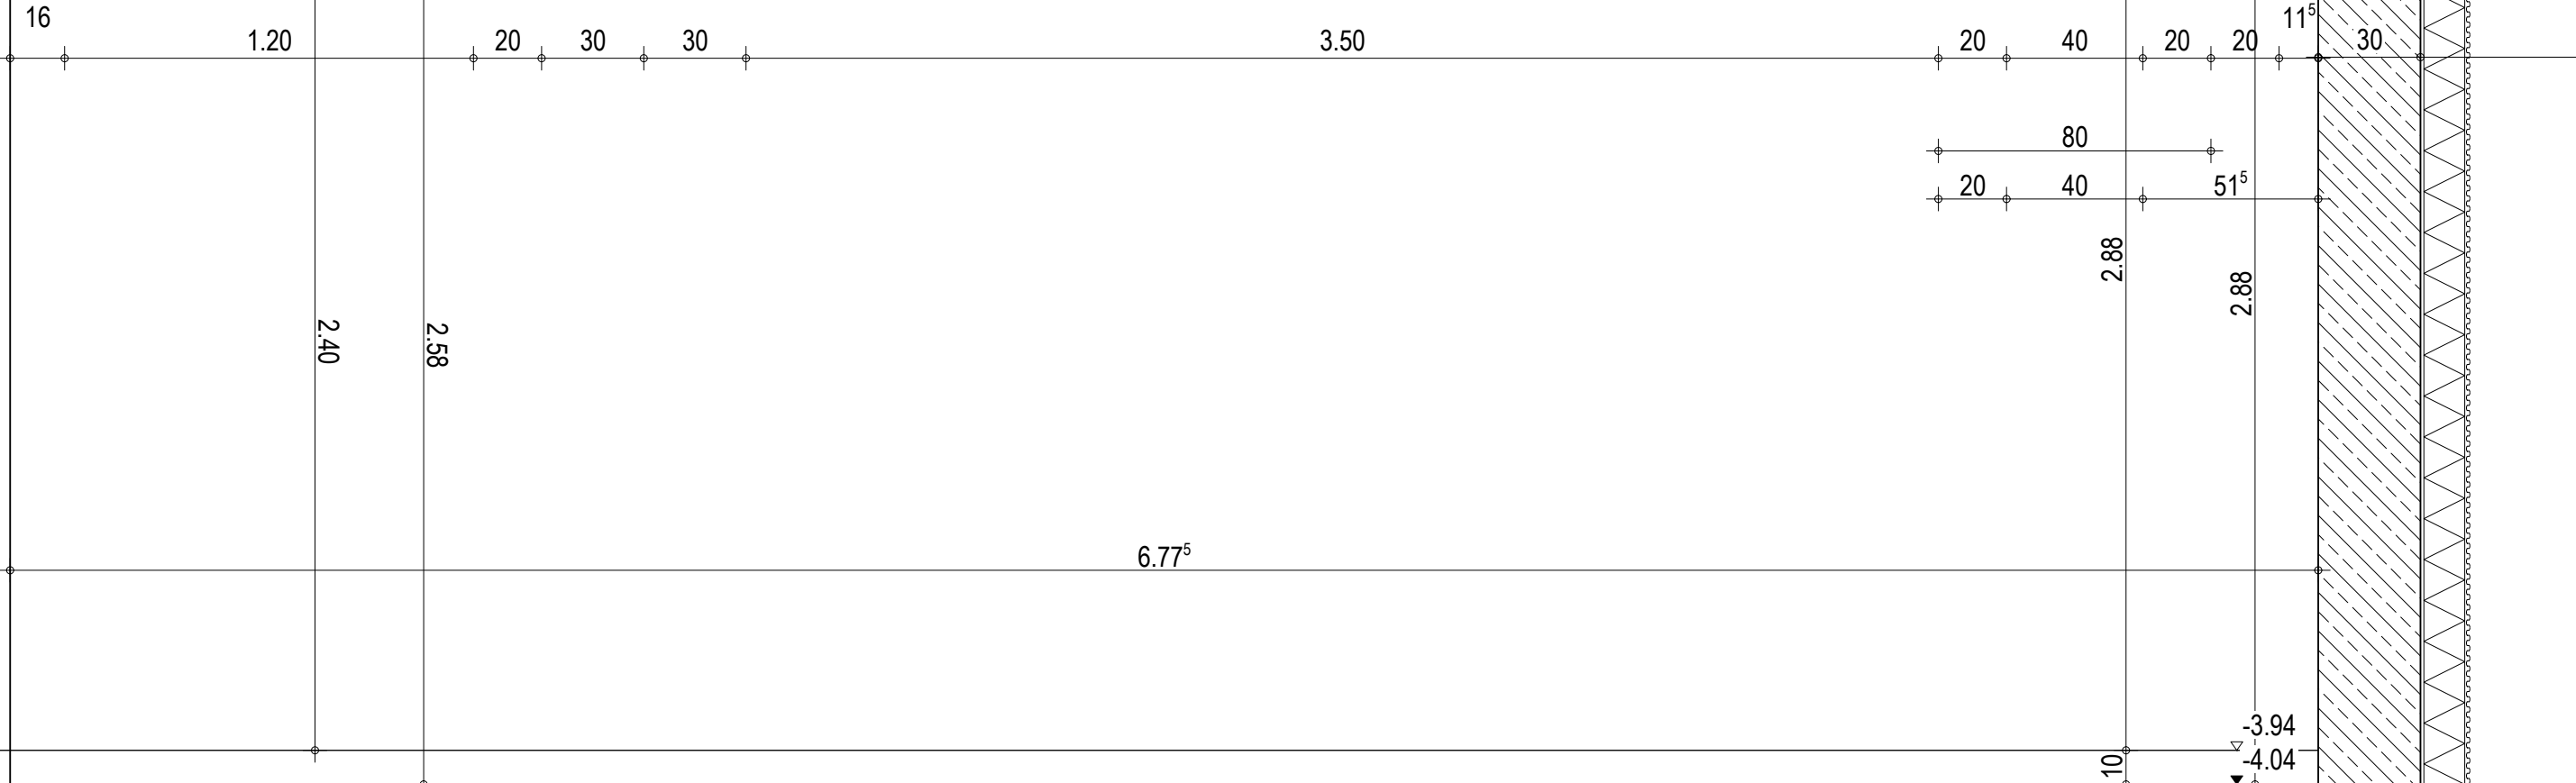

FREIGABE						BAUHERR					
ORT/DATUM						BAUVORHABEN / BAUHERR					
01 INDEX						NEUBAU ZENTRALBAU II KLINIKUM ST. GEORG GGMBH					
OBJEKTPLANUNG GEBÄUDE						PLANART / ZUORDNUNG					
25.10.2024 / sk ERST.-DAT./ERST.						BAUTEIL / LEISTUNGSPHASE GEM. HOAI					
1:20 MASZSTAB						AUSFÜHRUNGSPLANUNG					
18554 PRJ - NR						W4 - FREIGABE					
leipzig_KSG ZB2_ LPH5.1 CAD - PRJ						PLANSTUFE / STATUS					
22.07.2026 PLOTDATUM						E.U.T 0.6.0 L.P.5 3.5.4 D.E.T 2 2.4.7.3 F.0.1					
ALLE MASZE SIND VOM AUFTRAGNEHMER VOR BEGINN DER ARBEITEN AM BAU ZU RPÜFEN. ABWEICHUNGEN SIND DER BAULEITUNG UMGEHEND MITZUTEILEN!						STANDORT GEB.-NR. LPH KG PLANART ZUORDNUNG INTERN INDEX					
- URHEBER- UND NUTZUNGSRECHTE VORBEHALTEN -											