
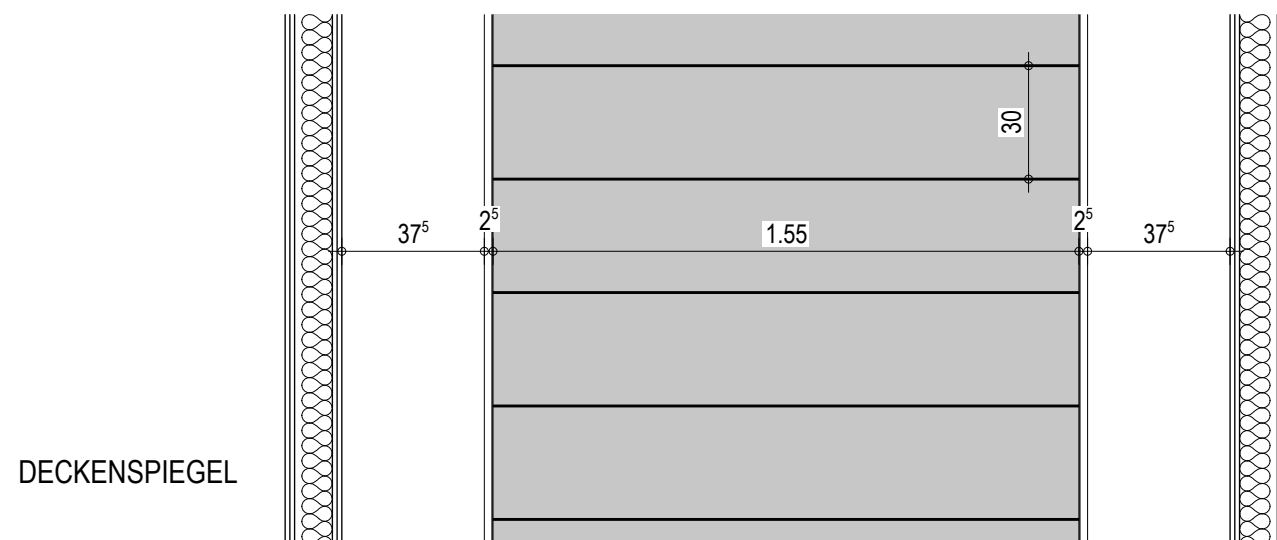
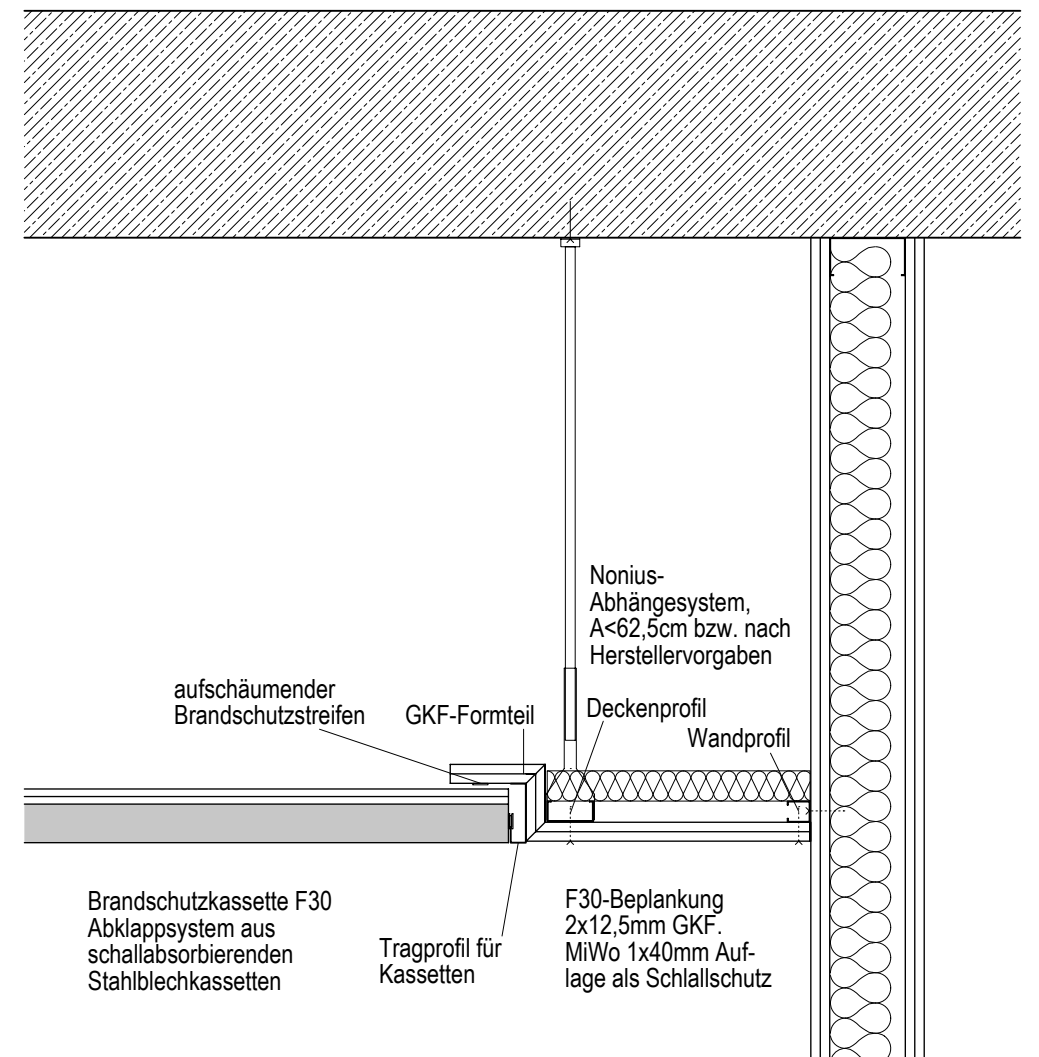


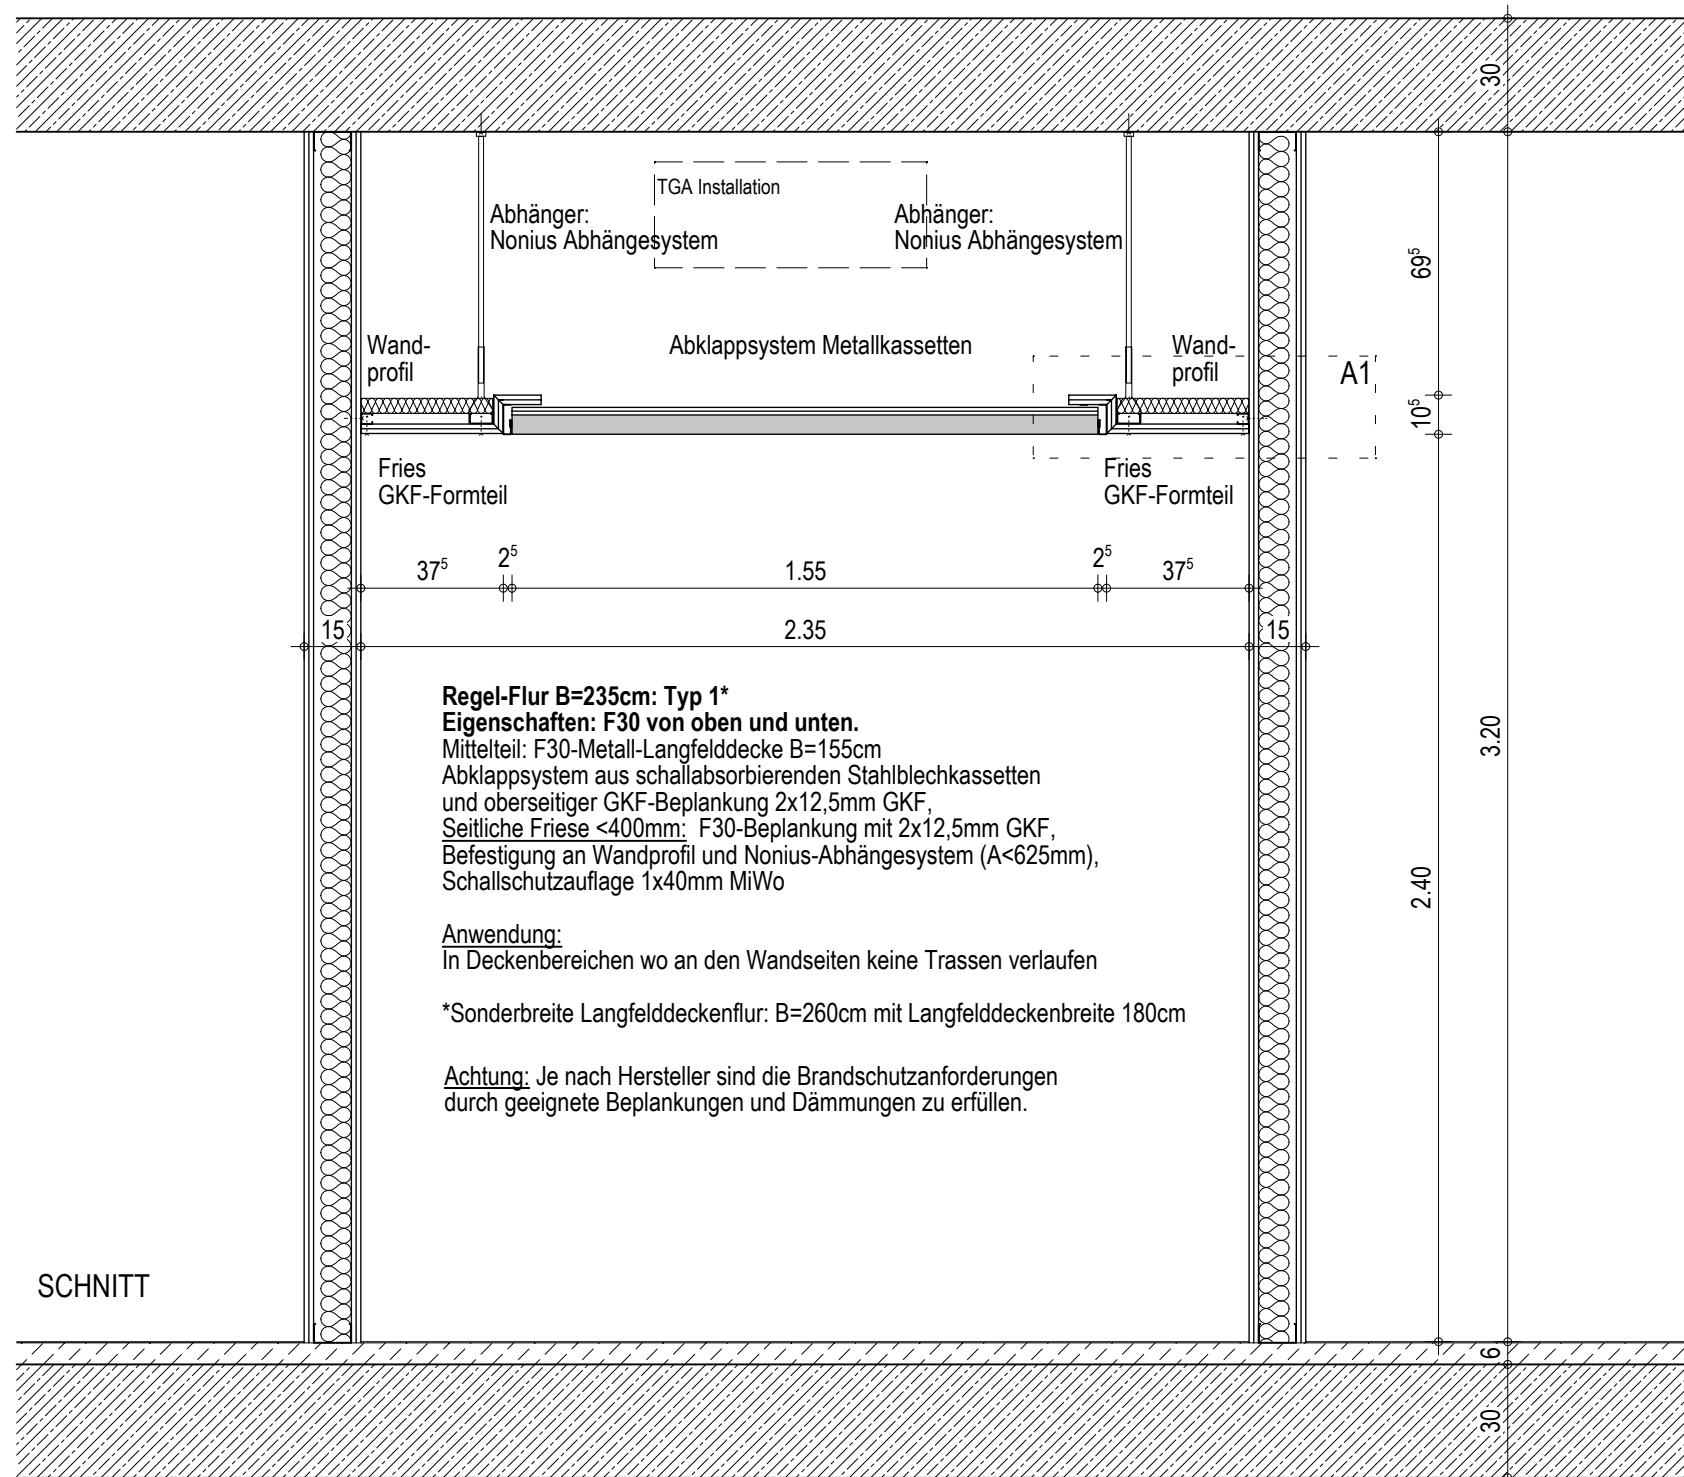

Trockenbaukonstruktion dieses Planes erstellt für das 4.OG. Die Planung gilt auch für die anderen Geschosse, angepasst an die jeweilige Raumhöhe und FB-Aufbau.

					FREIGABE
					ORT/DATUM BAUVORHABEN / BAUHERR
01 INDEX	16.10.2024 DATUM	Plan erstellt ÄNDERUNG		sk GEZ.	NEUBAU ZENTRALBAU II KLINIKUM ST. GEORG GGMBH
OBJEKTPLANUNG GEBÄUDE					PLANART / ZUORDNUNG TYP 1: ABHANGDECKE LANGFELDDECKE FLUR 4.OG
16.10.2024 / sk ERST.-DAT./ERST.	MASZTAB	18554 PRJ - NR	leipzig_KSG_ZB2_LPH5.1 CAD - PRJ	23.07.2026 PLOTDATUM	BAUTEIL / LEISTUNGSPHASE GEM. HOAI PLANSTUFE / STATUS AUSFÜHRUNGSPLANUNG W4 - FREIGABE
ALLE MASZE SIND VOM AUFTRAGNEHMER VOR BEGINN DER ARBEITEN AM BAU ZU RPÜFN. ABWEICHUNGEN SIND DER BAULEITUNG UMGEHEND MITZUTEILEN!					E.U.T 0.6.0 L.P.5 3.5.4 D.E.T x 2.4.6.0 F.O.I
- URHEBER- UND NUTZUNGSRECHTE VORBEHALTEN -					STANDÖRT GEB.-NR. LPH KG PLANART ZUORDNUNG INTERN INDEX

$$H/B = 297 / 420 \text{ (0.12m}^2\text{)}$$

allplan 2023