



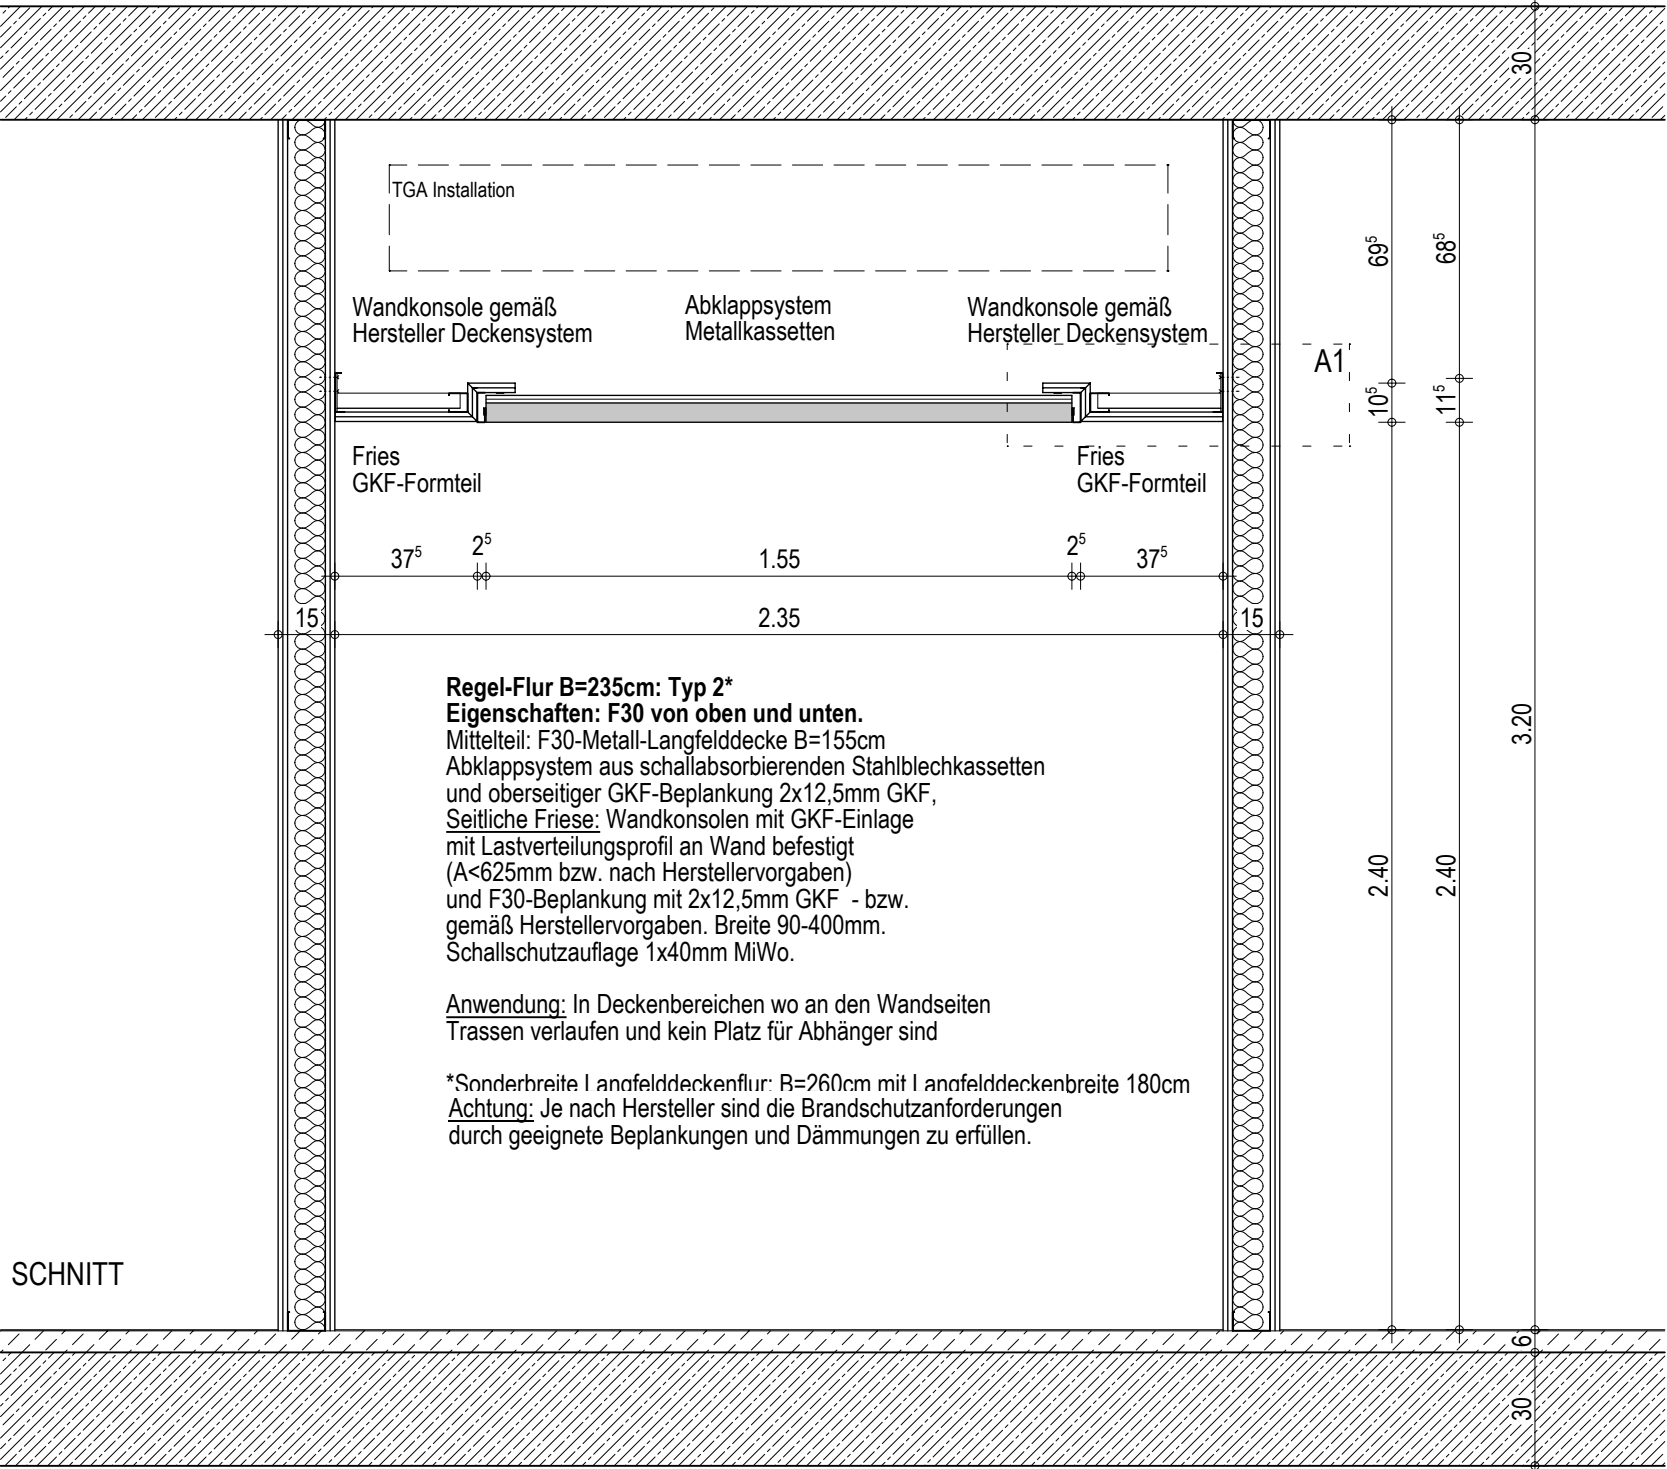

Regel-Flur B=235cm: Typ 2*
Eigenschaften: F30 von oben und unten.
Mittelteil: F30-Metall-Langfelddecke B=155cm
Abklappsystem aus schallabsorbierenden Stahlblechkassetten und oberseitiger GKF-Beplankung 2x12,5mm GKF,
Seitliche Frieze: Wandkonsolen mit GKF-Einlage mit Lastverteilungsprofil an Wand befestigt (A<625mm bzw. nach Herstellervorgaben) und F30-Beplankung mit 2x12,5mm GKF - bzw. gemäß Herstellervorgaben. Breite 90-400mm. Schallschutzauflage 1x40mm MiWo.

Anwendung: In Deckenbereichen wo an den Wandseiten Trassen verlaufen und kein Platz für Abhänger sind

*Sonderbreite Langfelddeckenflur: B=260cm mit Langfelddeckenbreite 180cm
Achtung: Je nach Hersteller sind die Brandschutzanforderungen durch geeignete Beplankungen und Dämmungen zu erfüllen.

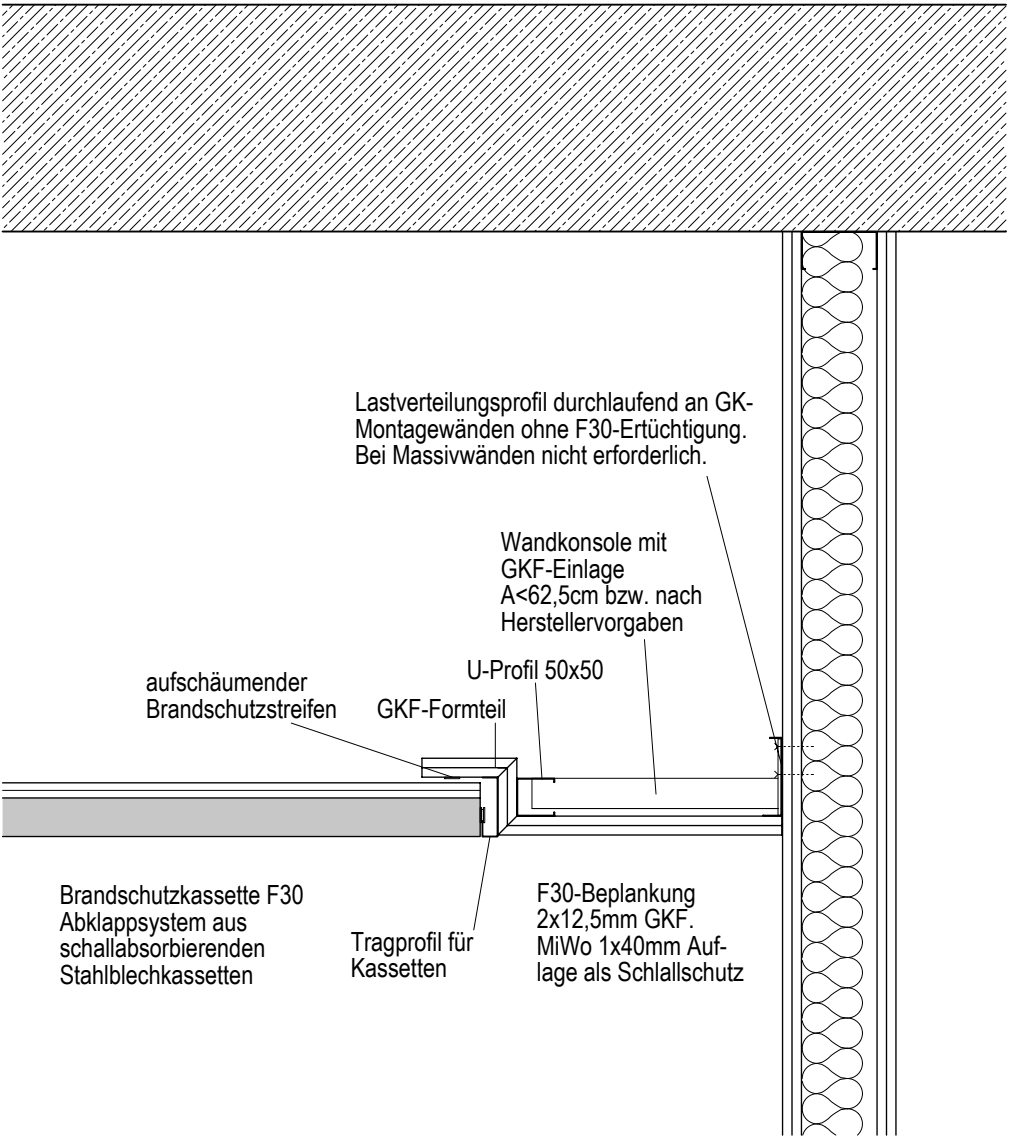

SCHNITT

AUSSCHNITT A1 M 1/ 10

DECKENSPIEGEL



Trockenbaukonstruktion dieses Planes erstellt für das 4.OG. Die Planung gilt auch für die anderen Geschosse, angepasst an die jeweilige Raumhöhe und FB-Aufbau.

						FREIGABE		
						ORT/DATUM		
						BAUVORHABEN / BAUHERR		
						NEUBAU ZENTRALBAU II		
						KLINIKUM ST. GEORG GGMH		
						PLANART / ZUORDNUNG		
						TYP 2: FREITRAGENDE DECKE LANGFELDDECKE		
						FLUR 4.OG		
						BAUTEIL / LEISTUNGSPHASE GEM. HOAI		
						PLANSTUFE / STATUS		
						AUSFÜHRUNGSPLANUNG		
						W4 - FREIGABE		
						E.U.T.0.6.0.L.P.5.3.5.4.D.E.T.x		
						2.4.6.1.F.0.1		
						STANDORT		
						GEB.-NR.		
						LPH		
						KG		
						PLANART		
						ZUORDNUNG		
						INTERN		
						INDEX		

H/B = 297 / 420 (0.12m²)

Allplan 2023