


Flurdecke GK-Glatt: Typ 3
Eigenschaften: F30 von oben und unten.
Selbständige Brandschutzdecke.
Abhänger: Nonius Abhängesystem,
niveaugleiche Metall-UK aus Längs-
und Querprofilen CD 60/27,
F30-Beplankung mit 2x12,5mm GKF,
Schallschutzauflage 1x40mm MiWo,
Direkter Anschluss an Deckenschürze

Anwendung: In Deckenbereichen wo
keine oder wenig Trassen verlaufen

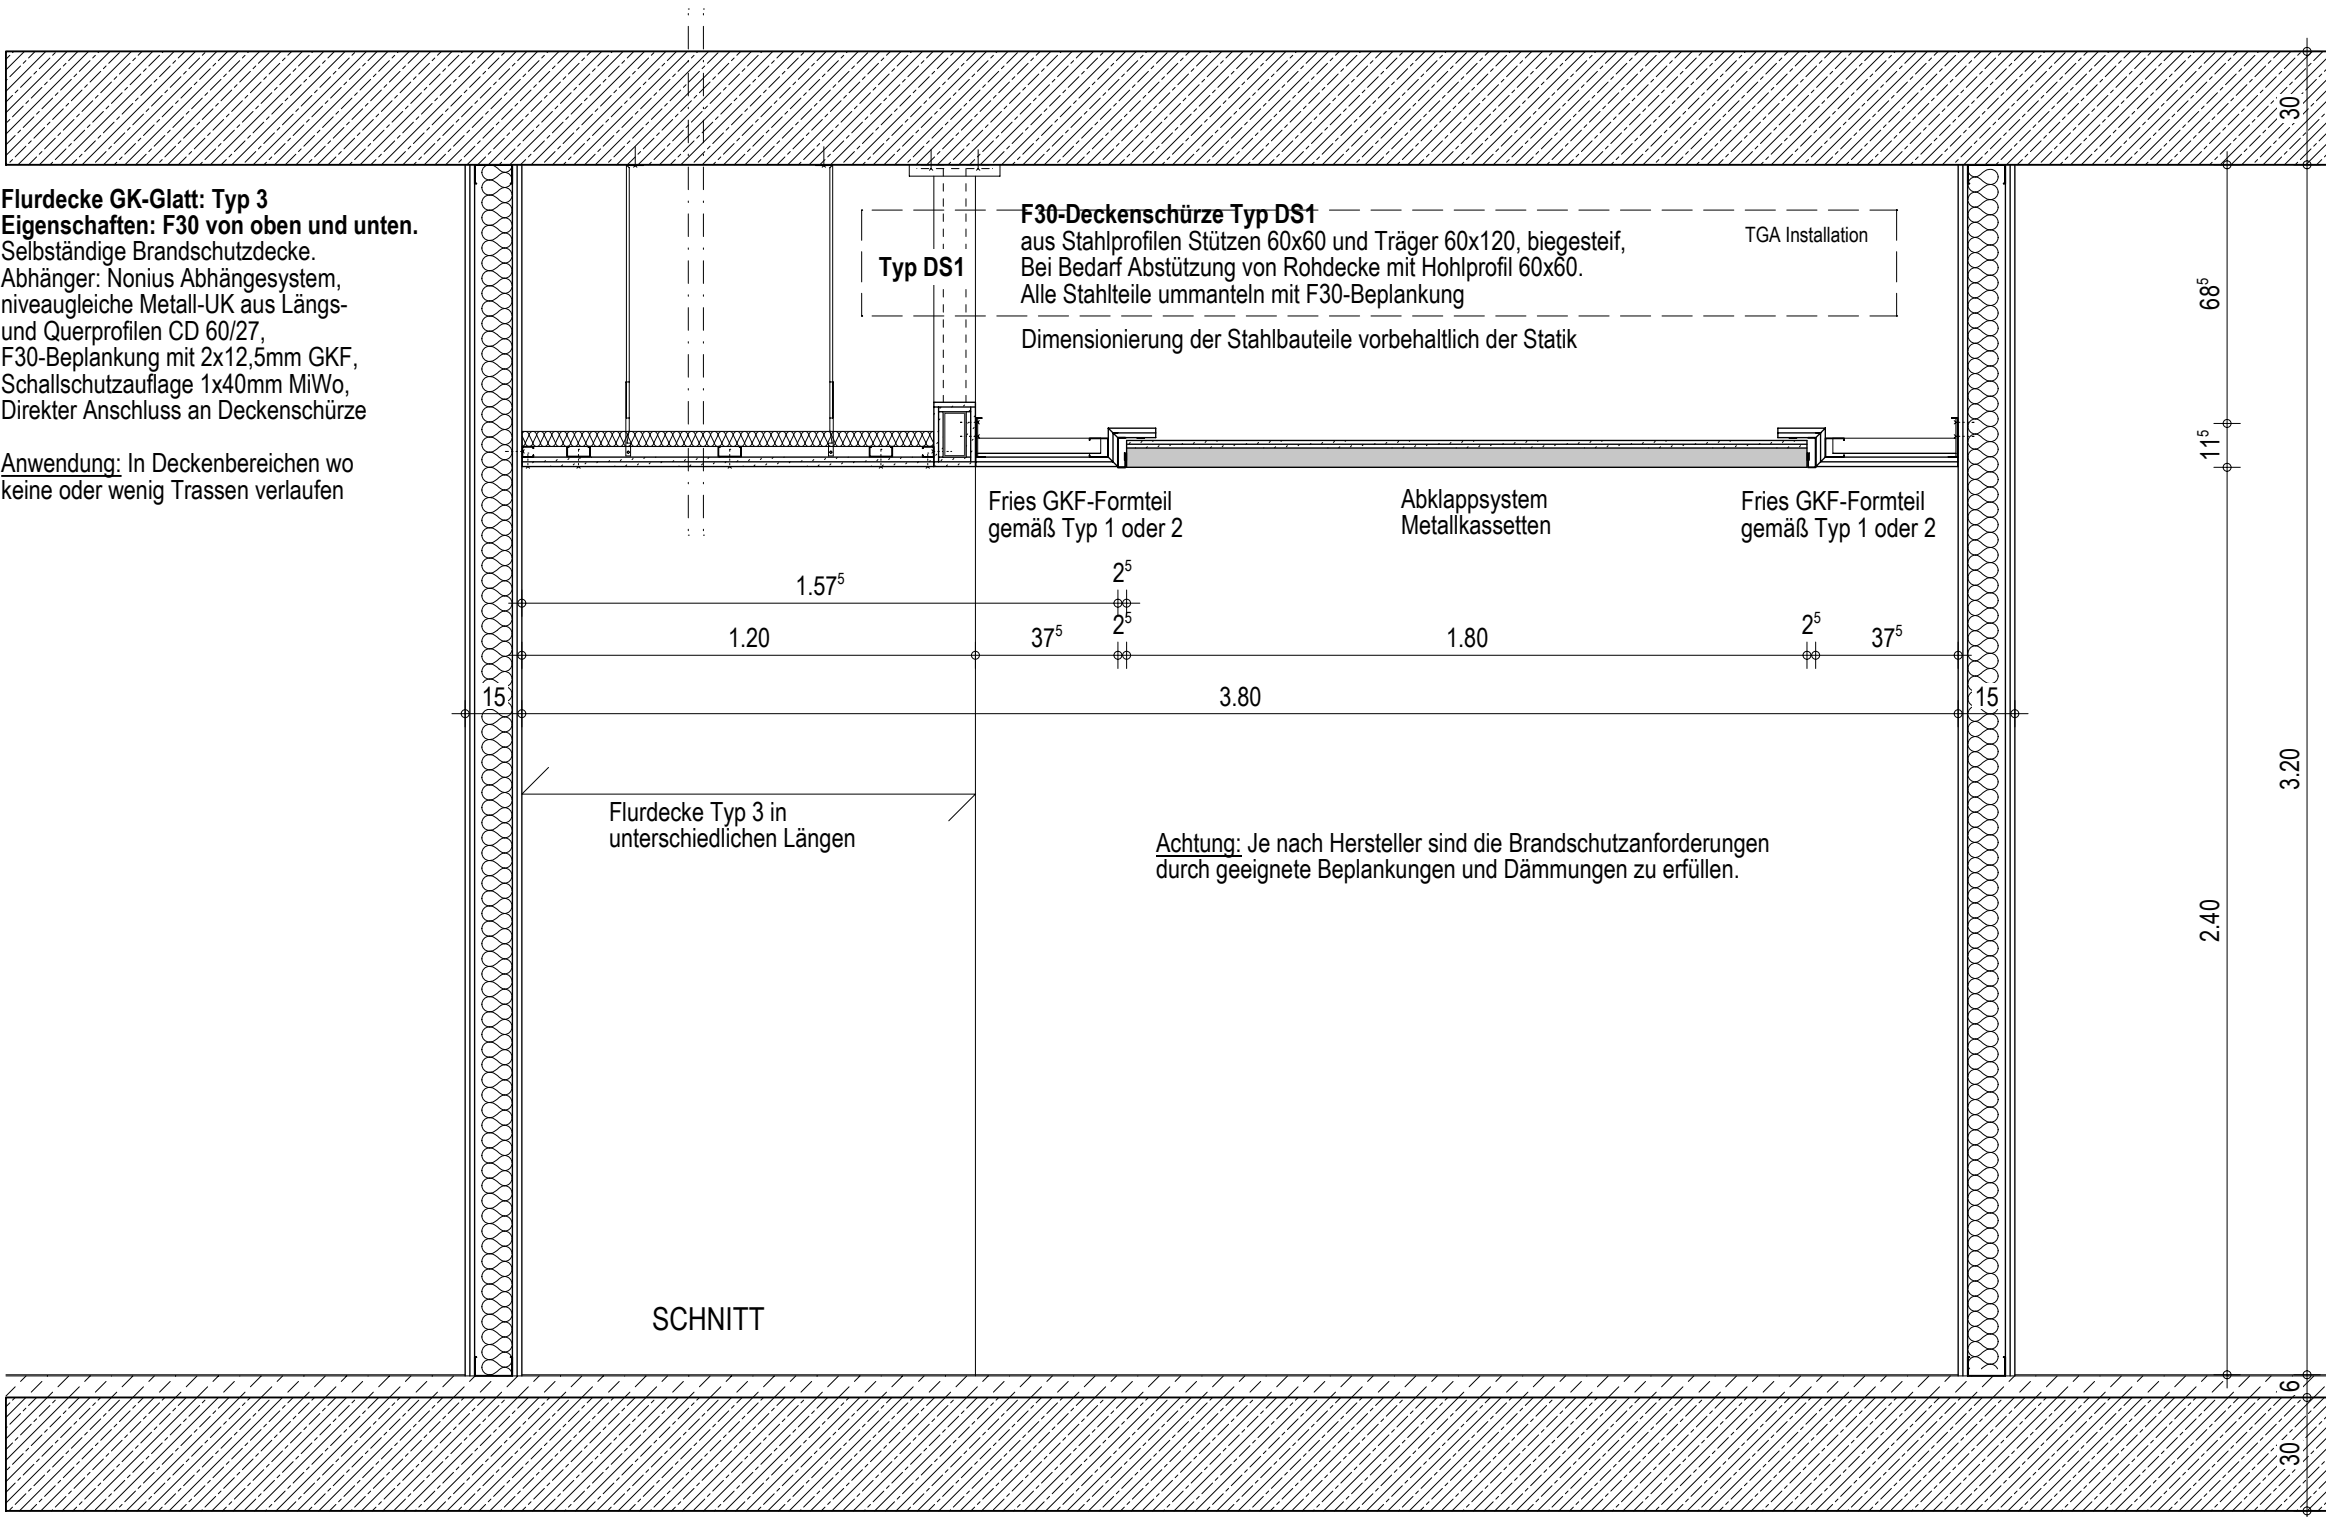

Trockenbaukonstruktion dieses Planes erstellt für das 4.OG. Die Planung gilt auch für die anderen Geschosse, angepasst an die jeweilige Raumhöhe und FB-Aufbau.

						FREIGABE					
						ORT/DATUM					
						BAUVORHABEN / BAUHERR					
						NEUBAU ZENTRALBAU II					
						KLINIKUM ST. GEORG GGMBH					
						PLANART / ZUORDNUNG					
						TYP 3: ABHANGDECKE + DS1 + LANGFELDDECKE					
						FLUR 4.OG					
						BAUTEIL / LEISTUNGSPHASE GEM. HOAI					
						AUSFÜHRUNGSPLANUNG					
						PLANSTUFE / STATUS					
						W4 - FREIGABE					
						ALLE MASZE SIND VOM AUFTRAGNEHMER VOR BEGINN DER ARBEITEN AM BAU ZU RPÜFEN.					
						ABWEICHUNGEN SIND DER BAULEITUNG UMGEHEND MITZUTEILEN!					
						- URHEBER- UND NUTZUNGSRECHTE VORBEHALTEN -					
						E.U.T. 0.6.0 L.P.5 3.5.4 D.E.T. x 2.4.6.2 F.0.1					
						STANDORT GEB.-NR. LPH KG PLANART ZUORDNUNG INTERN INDEX					