
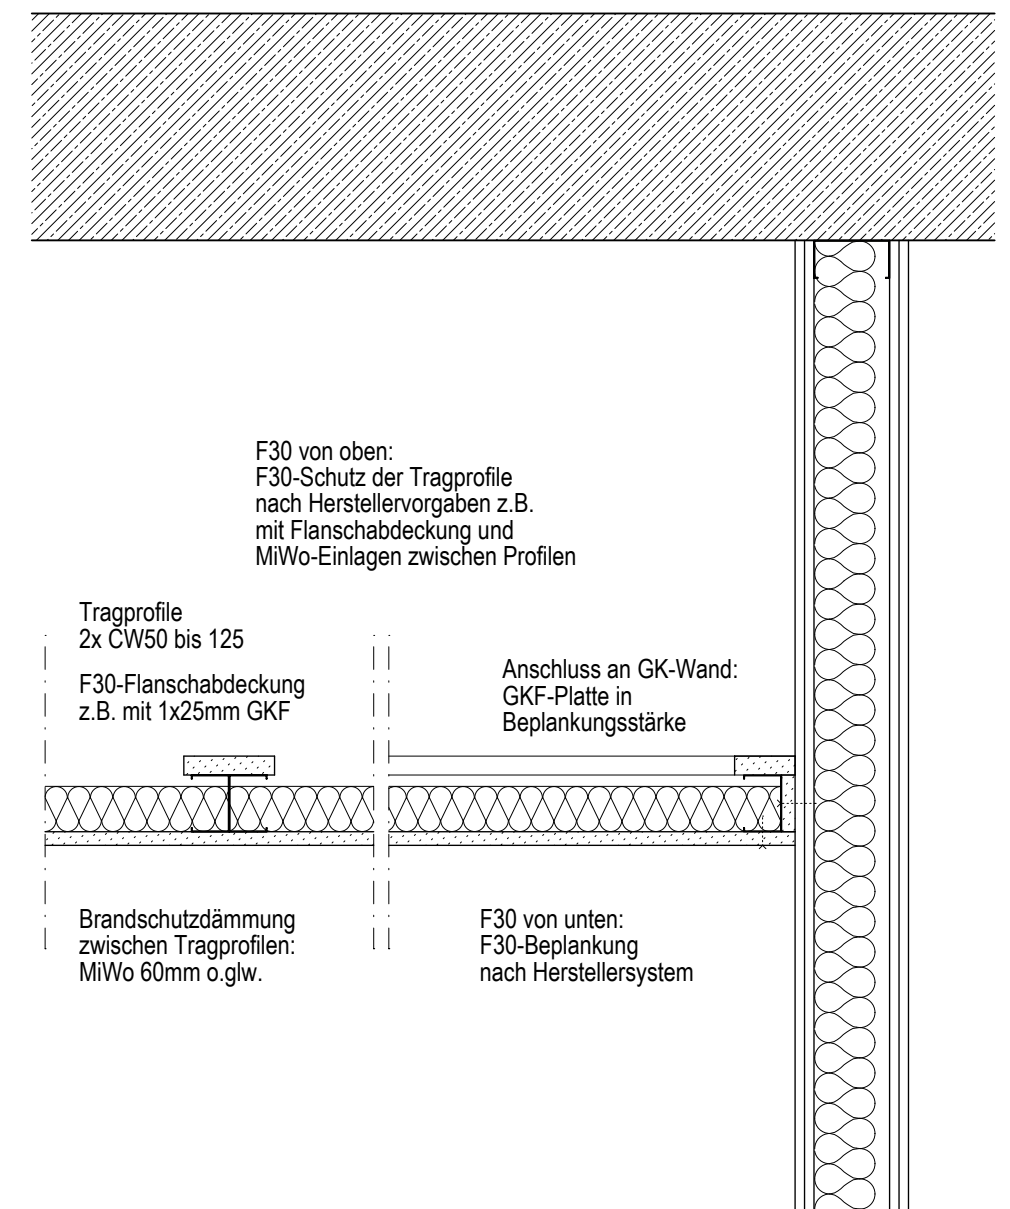


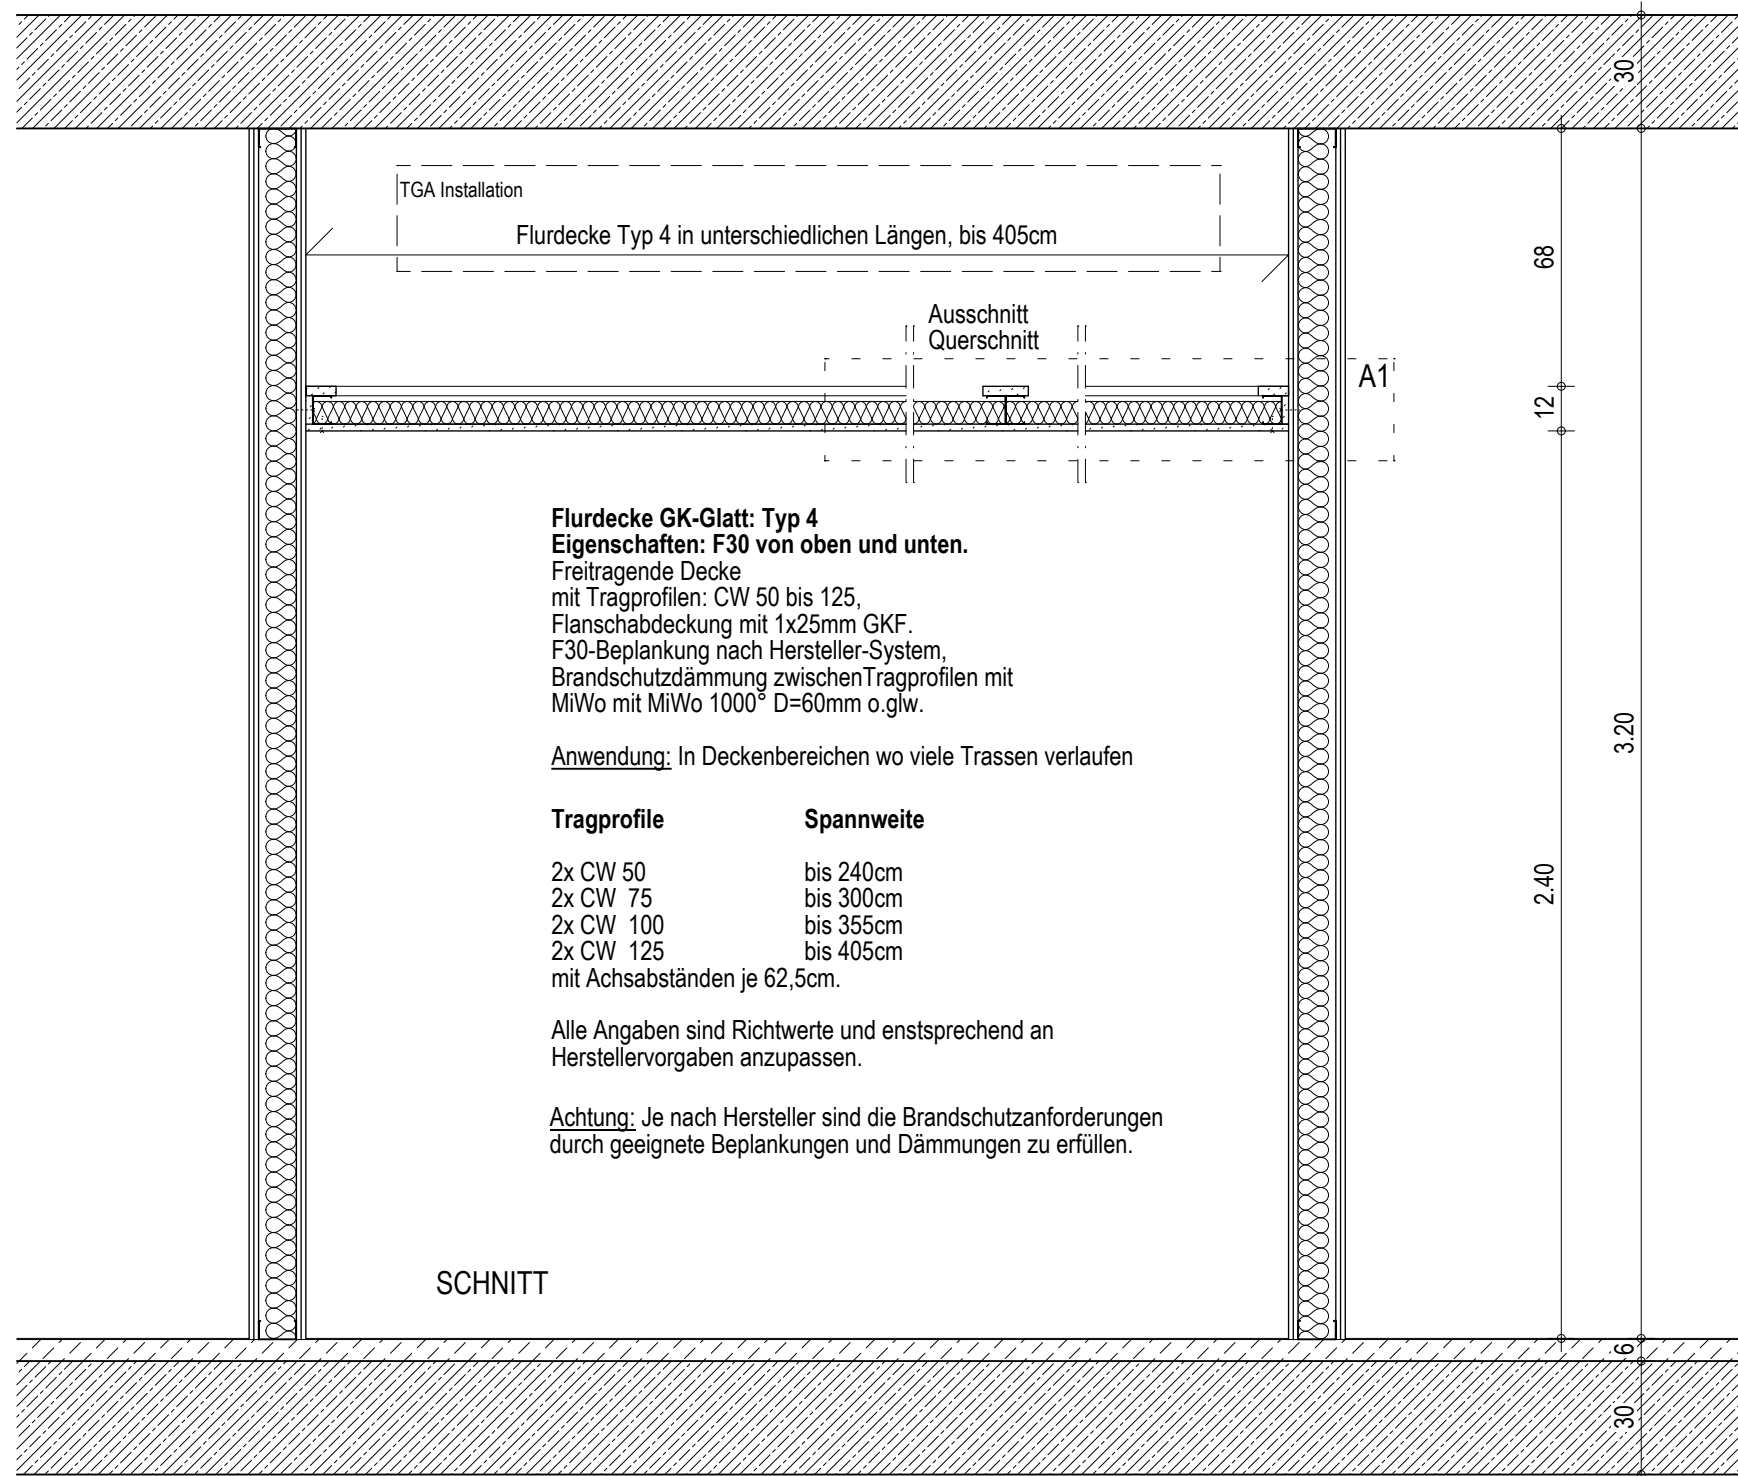

AUSSCHNITT A1 M 1/ 10

Trockenbaukonstruktion dieses Planes erstellt für das 4.OG. Die Planung gilt auch für die anderen Geschosse, angepasst an die jeweilige Raumhöhe und FB-Aufbau.

..... 				
--	--	--	--	--

$$H/B = 297 / 420 \text{ (0.12m}^2\text{)}$$