

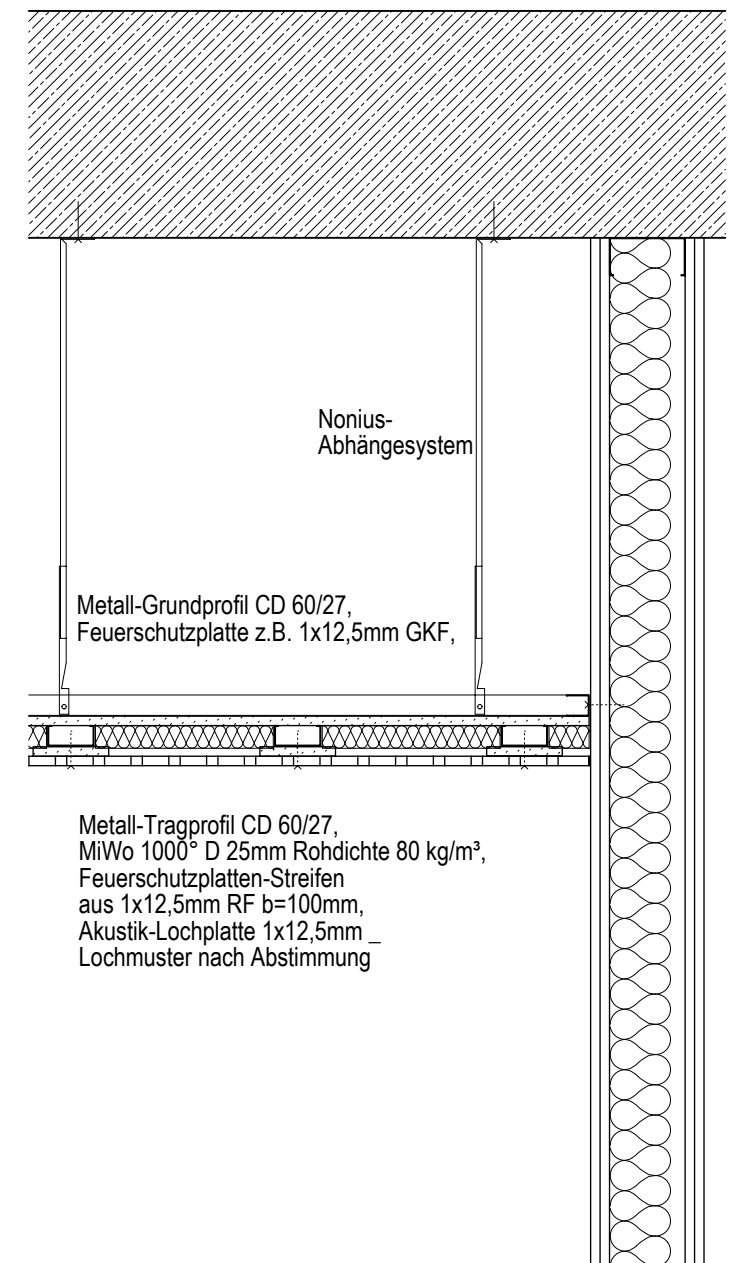


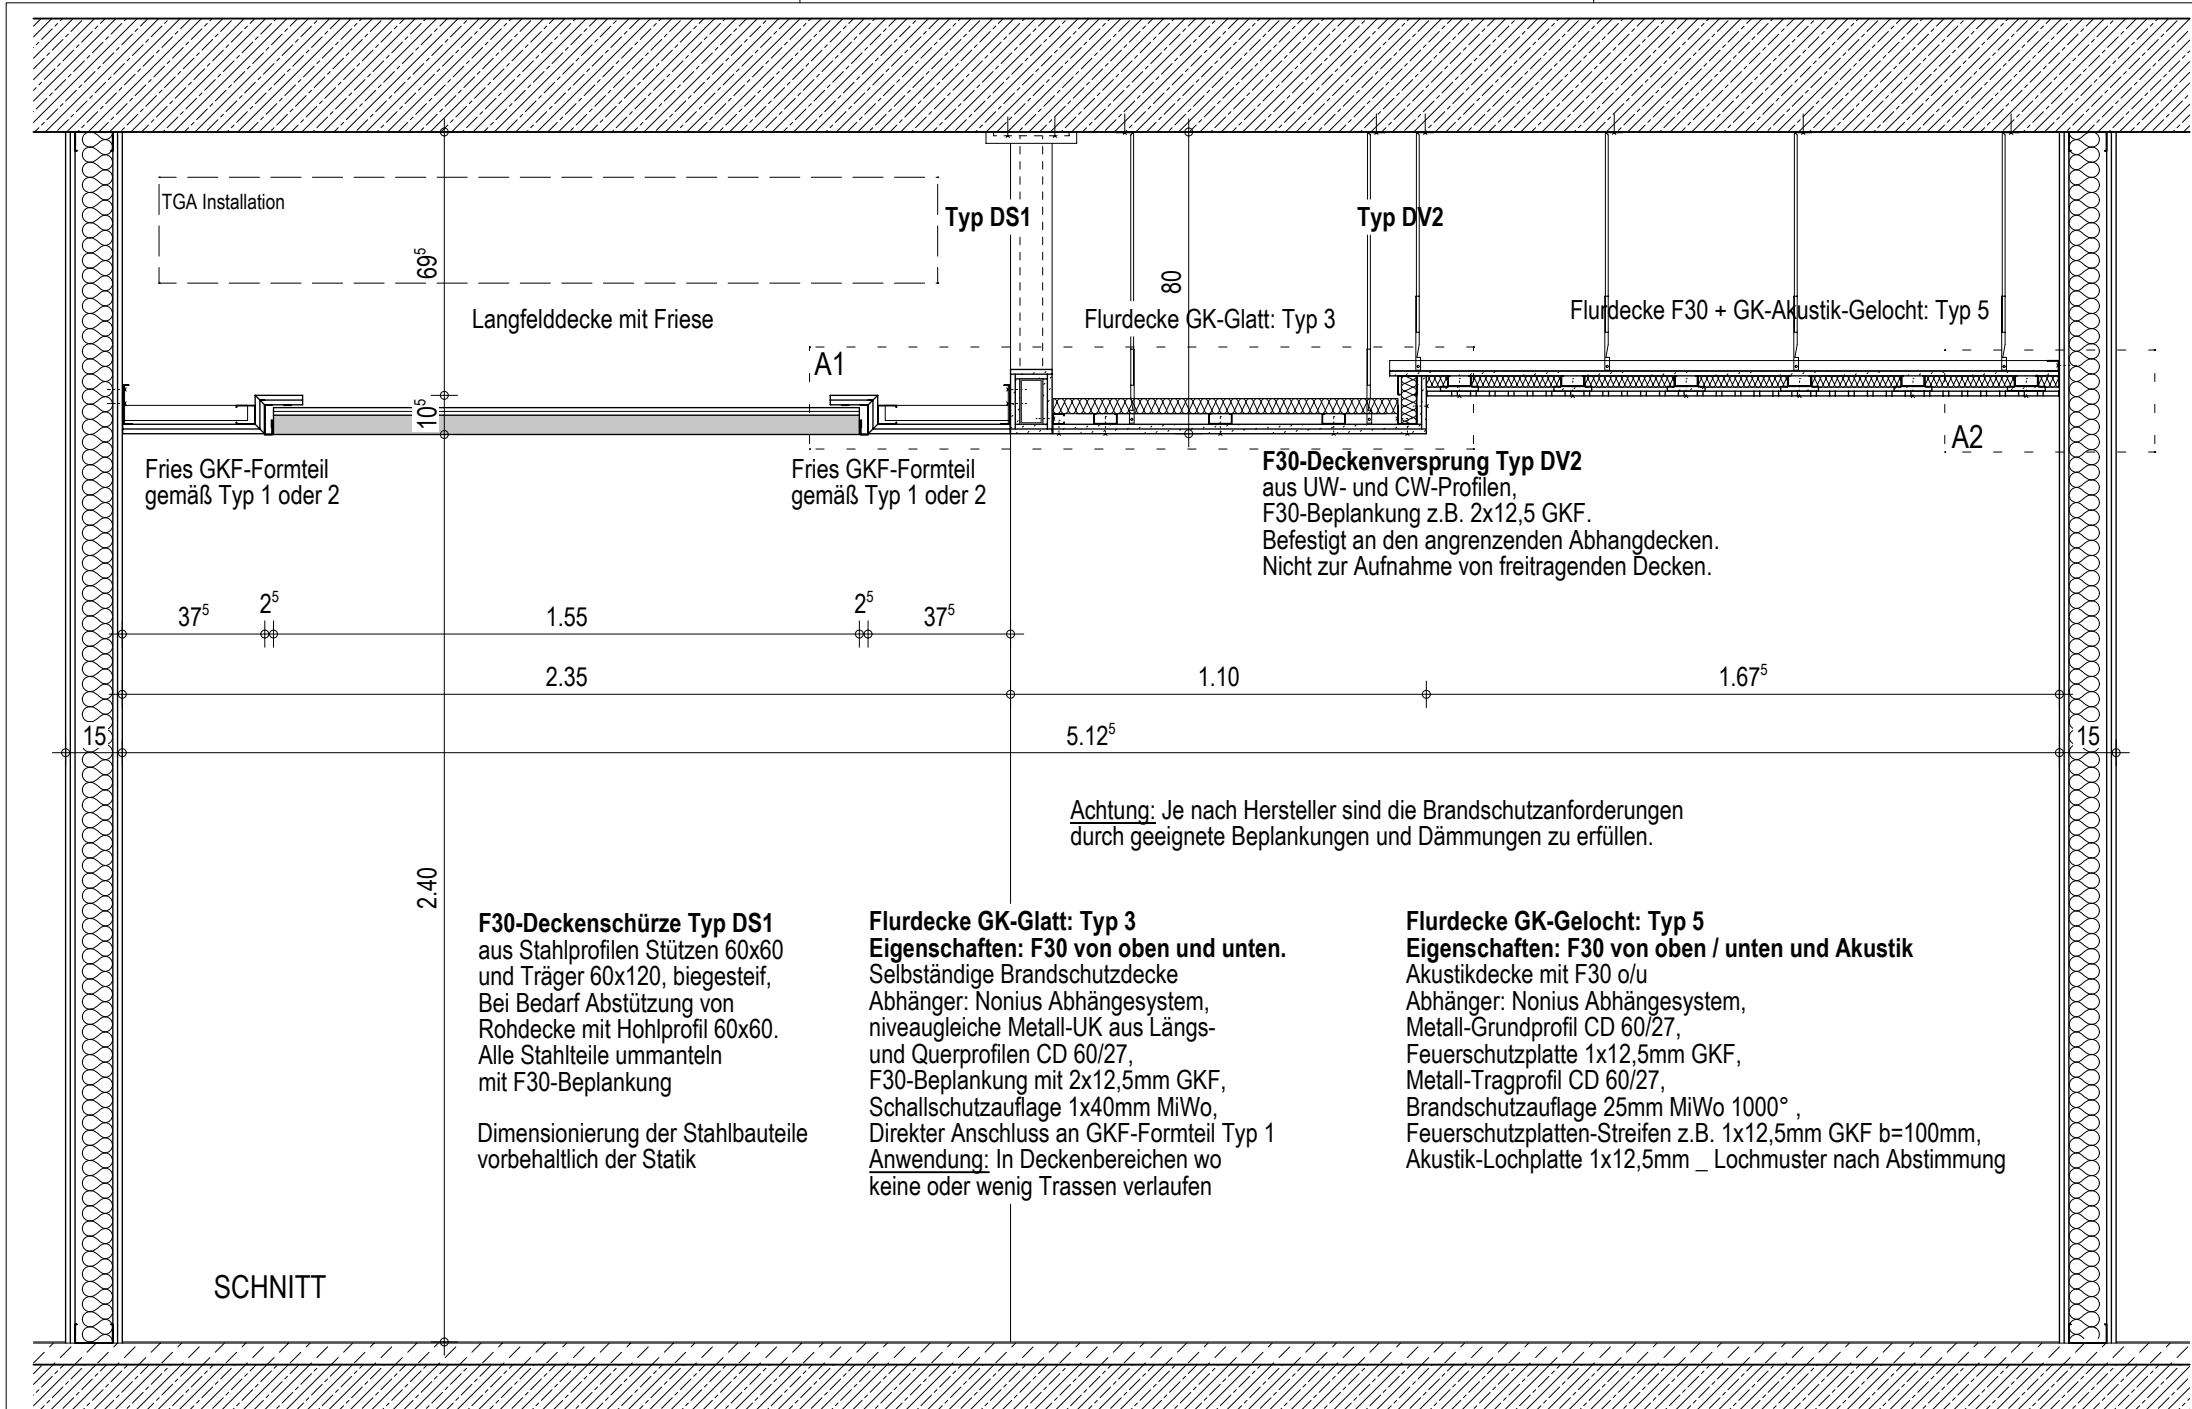

Flurdecke Typ 5 F30 + Akustik Ausschnitt A2 M 1/ 10

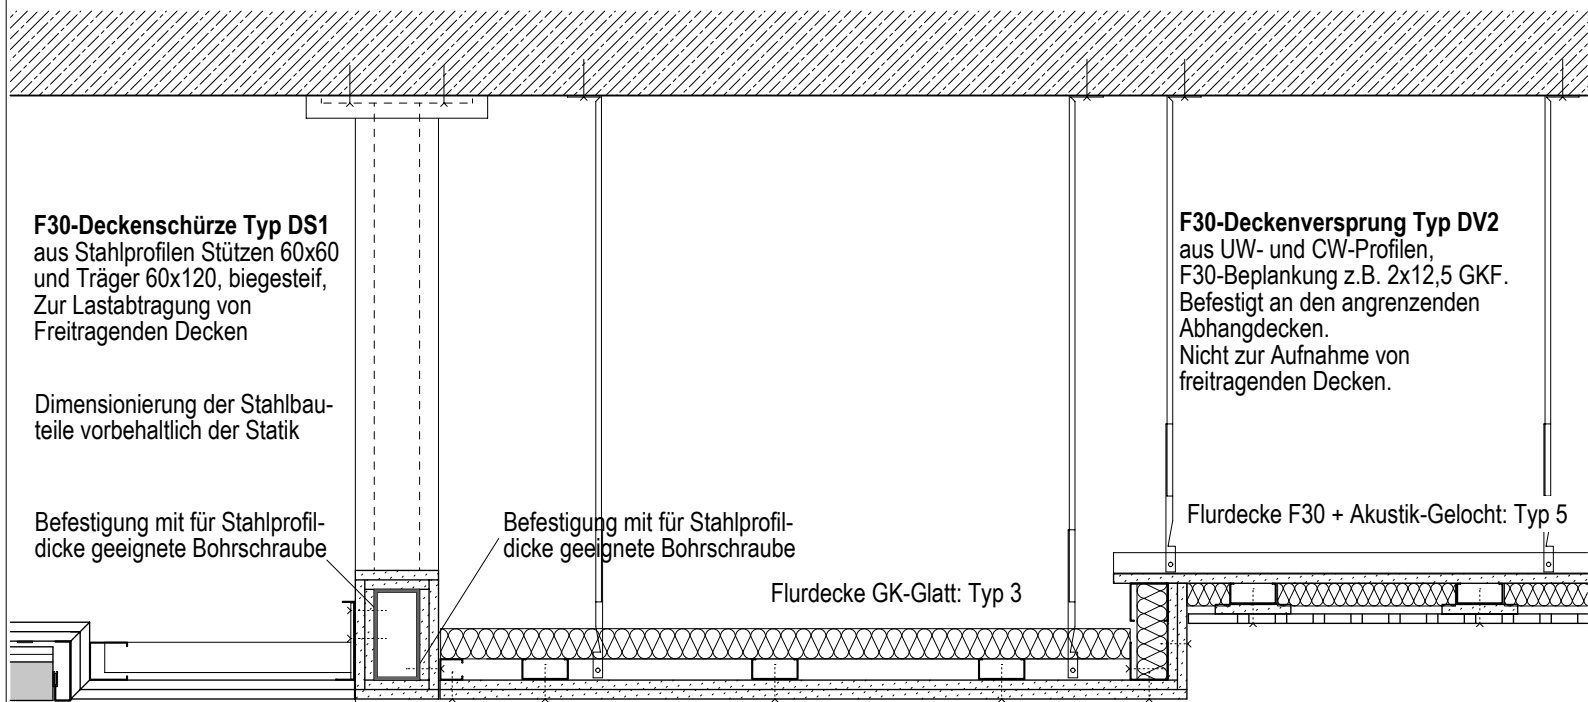

Deckenschürzen Typ DS1 und DV2 Ausschnitt A1 M 1/ 10

Trockenbaukonstruktion dieses Planes erstellt für das 4.OG. Die Planung gilt auch für die anderen Geschosse, angepasst an die jeweilige Raumhöhe und FB-Aufbau.

FREIGABE					BAUHERR				
ORT/DATUM					BAUVORHABEN / BAUHERR				
20.01.2025					NEUBAU ZENTRALBAU II				
INDEX					KLINIKUM ST. GEORG GGBH				
OBJEKTPLANUNG GEBÄUDE					PLANART / ZUORDNUNG				
TYP 5: AKUSTIKDECKE MIT F30 ABHANGD.+DS1+DV2					FLUR 4.OG				
BAUTEIL / LEISTUNGSPHASE GEM. HOAI					PLANSTUFE / STATUS				
AUSFÜHRUNGSPLANUNG					W4 - FREIGABE				
E.U.T.06.0					2.4.6.4				
L.P.5					F.0.1				
3.5.4					INDEX				
D.E.T.x					STANDORT				
GEB.-NR.					LPH				
KG					PLANART				
ZUORDNUNG					INTERN				
H/B = 297 / 420 (0.12m²)					Allplan 2023				