

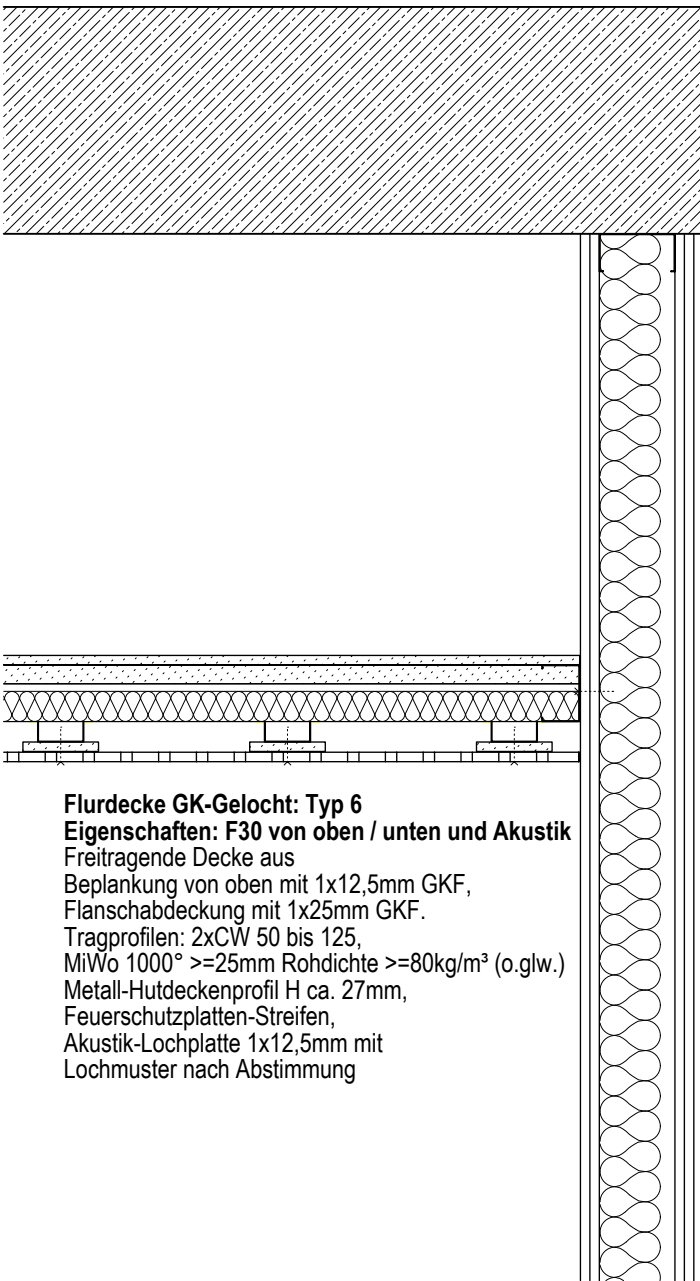


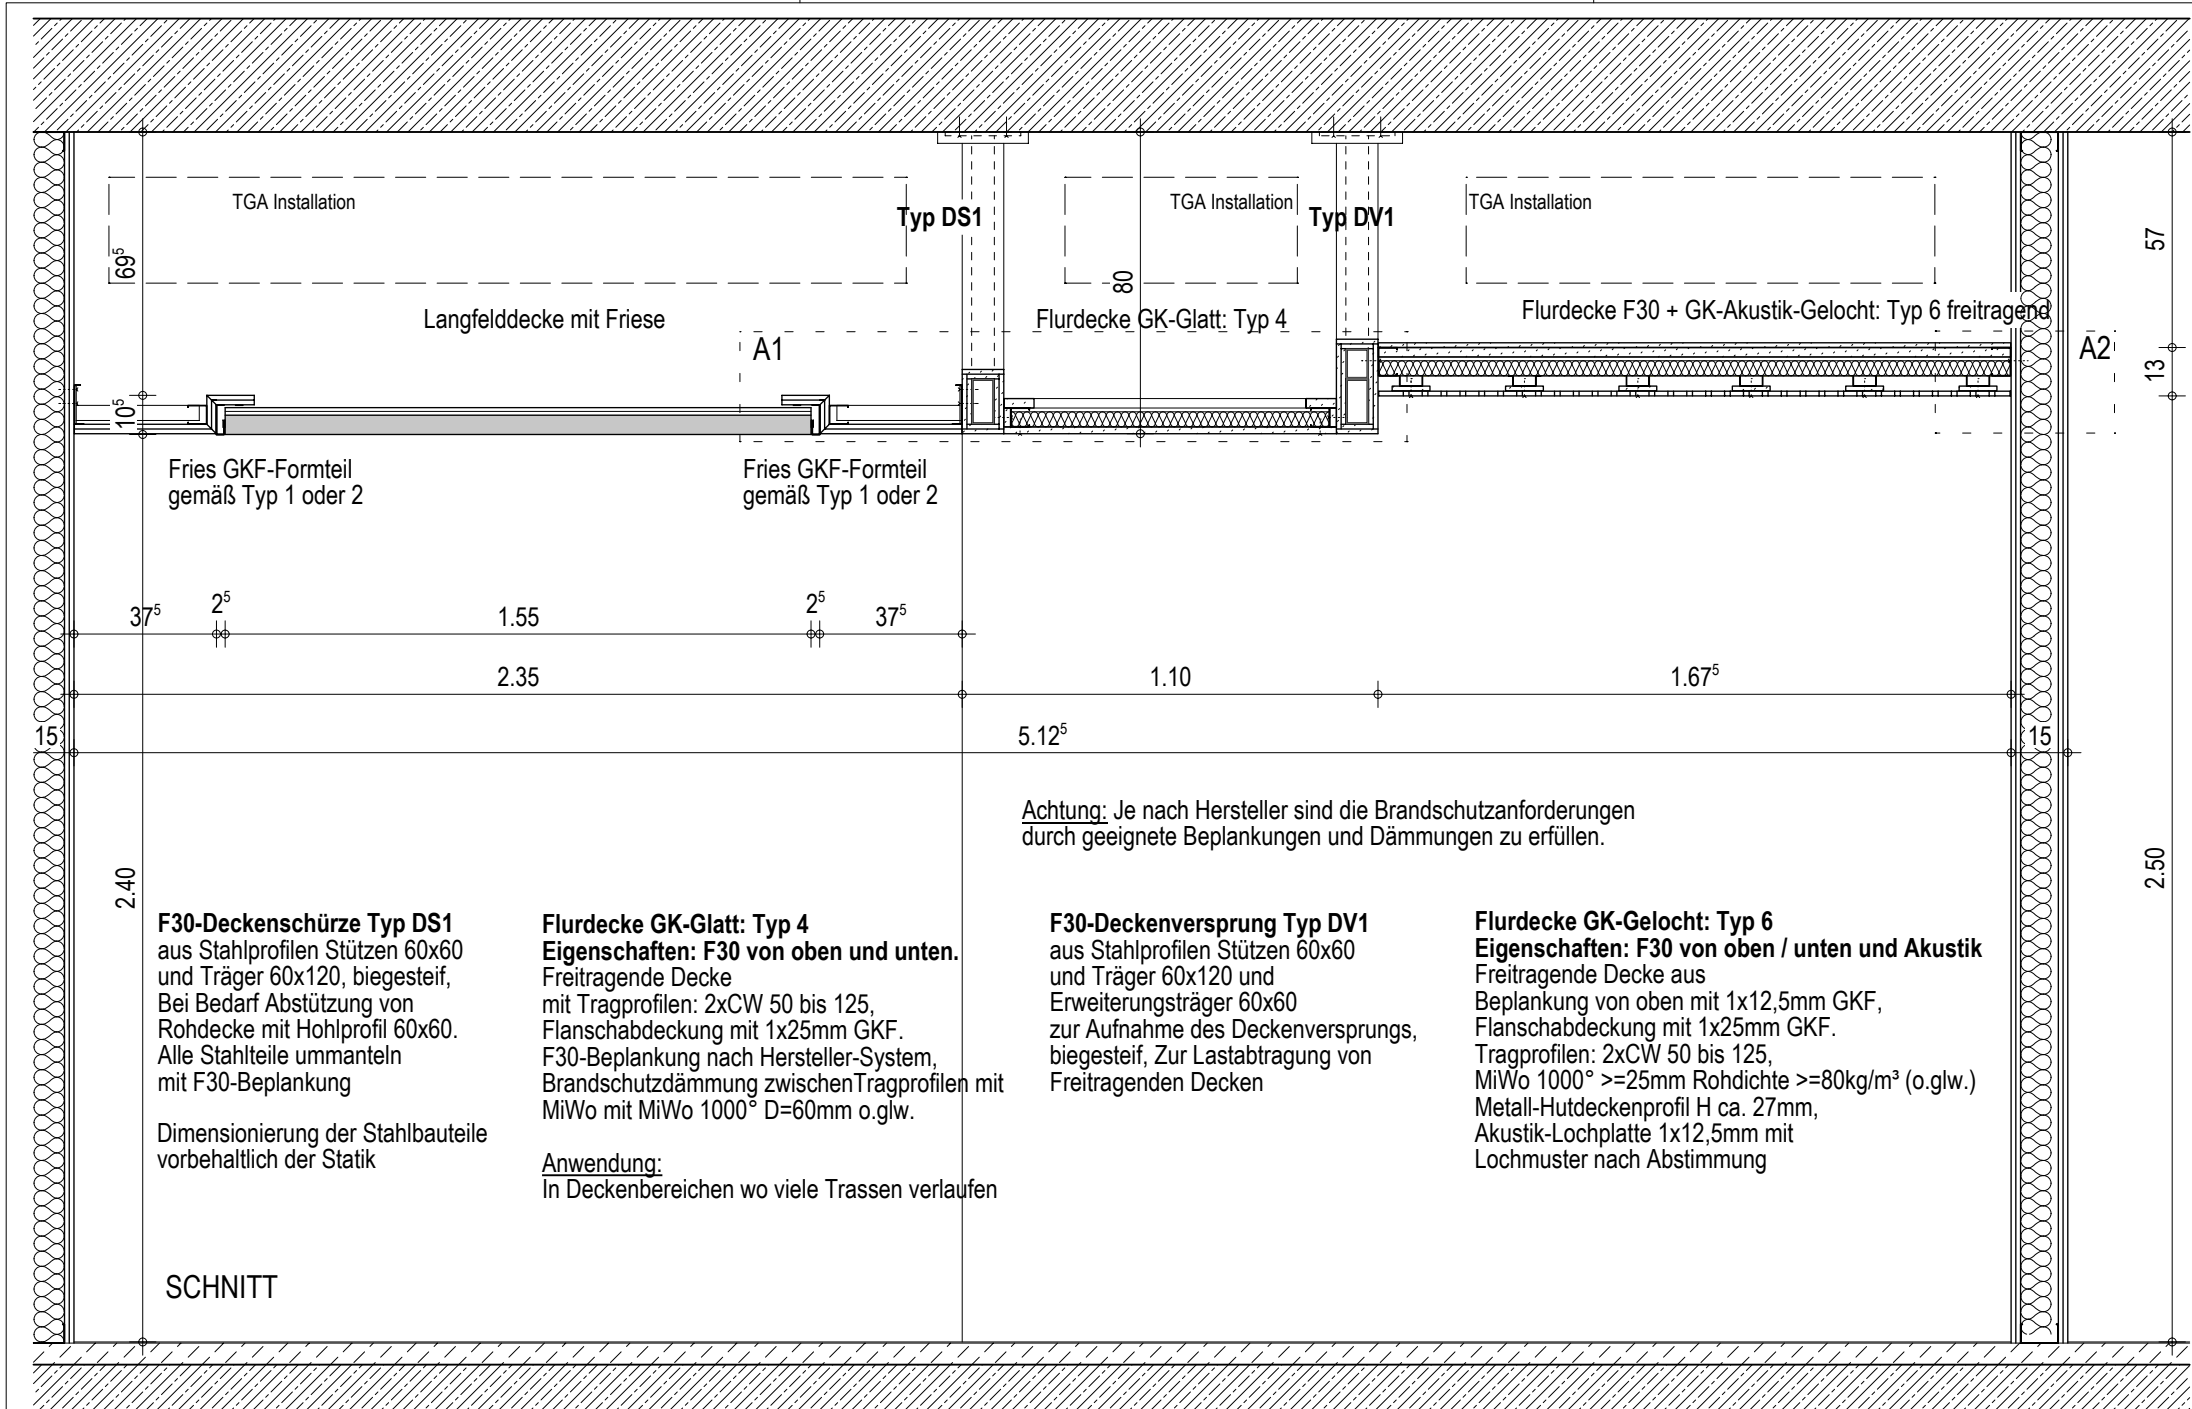

Flurdecke Typ 6 F30 + Akustik AUSSCHNITT A2 M 1/ 10

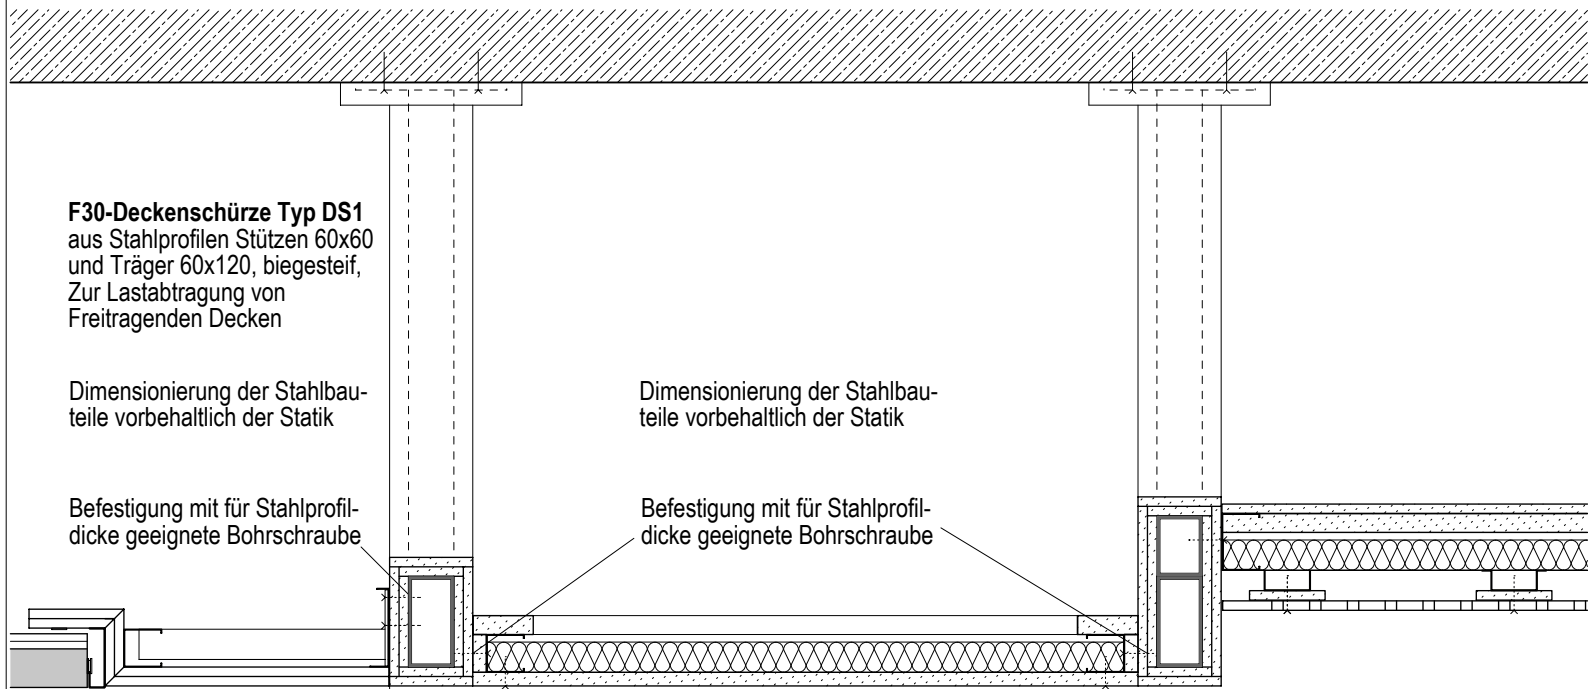

Deckenschürzen Typ DS1 und DV2 AUSSCHNITT A1 M 1/ 10

Trockenbaukonstruktion dieses Planes erstellt für das 4.OG. Die Planung gilt auch für die anderen Geschosse, angepasst an die jeweilige Raumhöhe und FB-Aufbau.

FREIGABE					BAUHERR				
ORT/DATUM					BAUVORHABEN / BAUHERR				
01 INDEX					NEUBAU ZENTRALBAU II KLINIKUM ST. GEORG GGBH				
OBJEKTPLANUNG GEBÄUDE					PLANART / ZUORDNUNG				
04.11.2024 / sk					BAUTEIL / LEISTUNGSPHASE GEM. HOAI				
ERST.-DAT/ERST.					AUSFÜHRUNGSPLANUNG				
1:10					W4 - FREIGABE				
18554					E.U.T.0.6.0.L.P.5.3.5.4.D.E.T.x.i.i.2.4.6.5.F.0.1				
leipzig, KSG ZB2_					STANDORT GEB.-NR. LPH KG PLANART ZUORDNUNG INTERN INDEX				
23.07.2026					H/B = 297 / 420 (0.12m²)				
ALLE MASZE SIND VOM AUFTRAGNEHMER VOR BEGINN DER ARBEITEN AM BAU ZU RPÜFEN. ABWEICHUNGEN SIND DER BAULEITUNG UMGEHEND MITZUTEILEN!					Allplan 2023				
- URHEBER- UND NUTZUNGSRECHTE VORBEHALTEN -									