



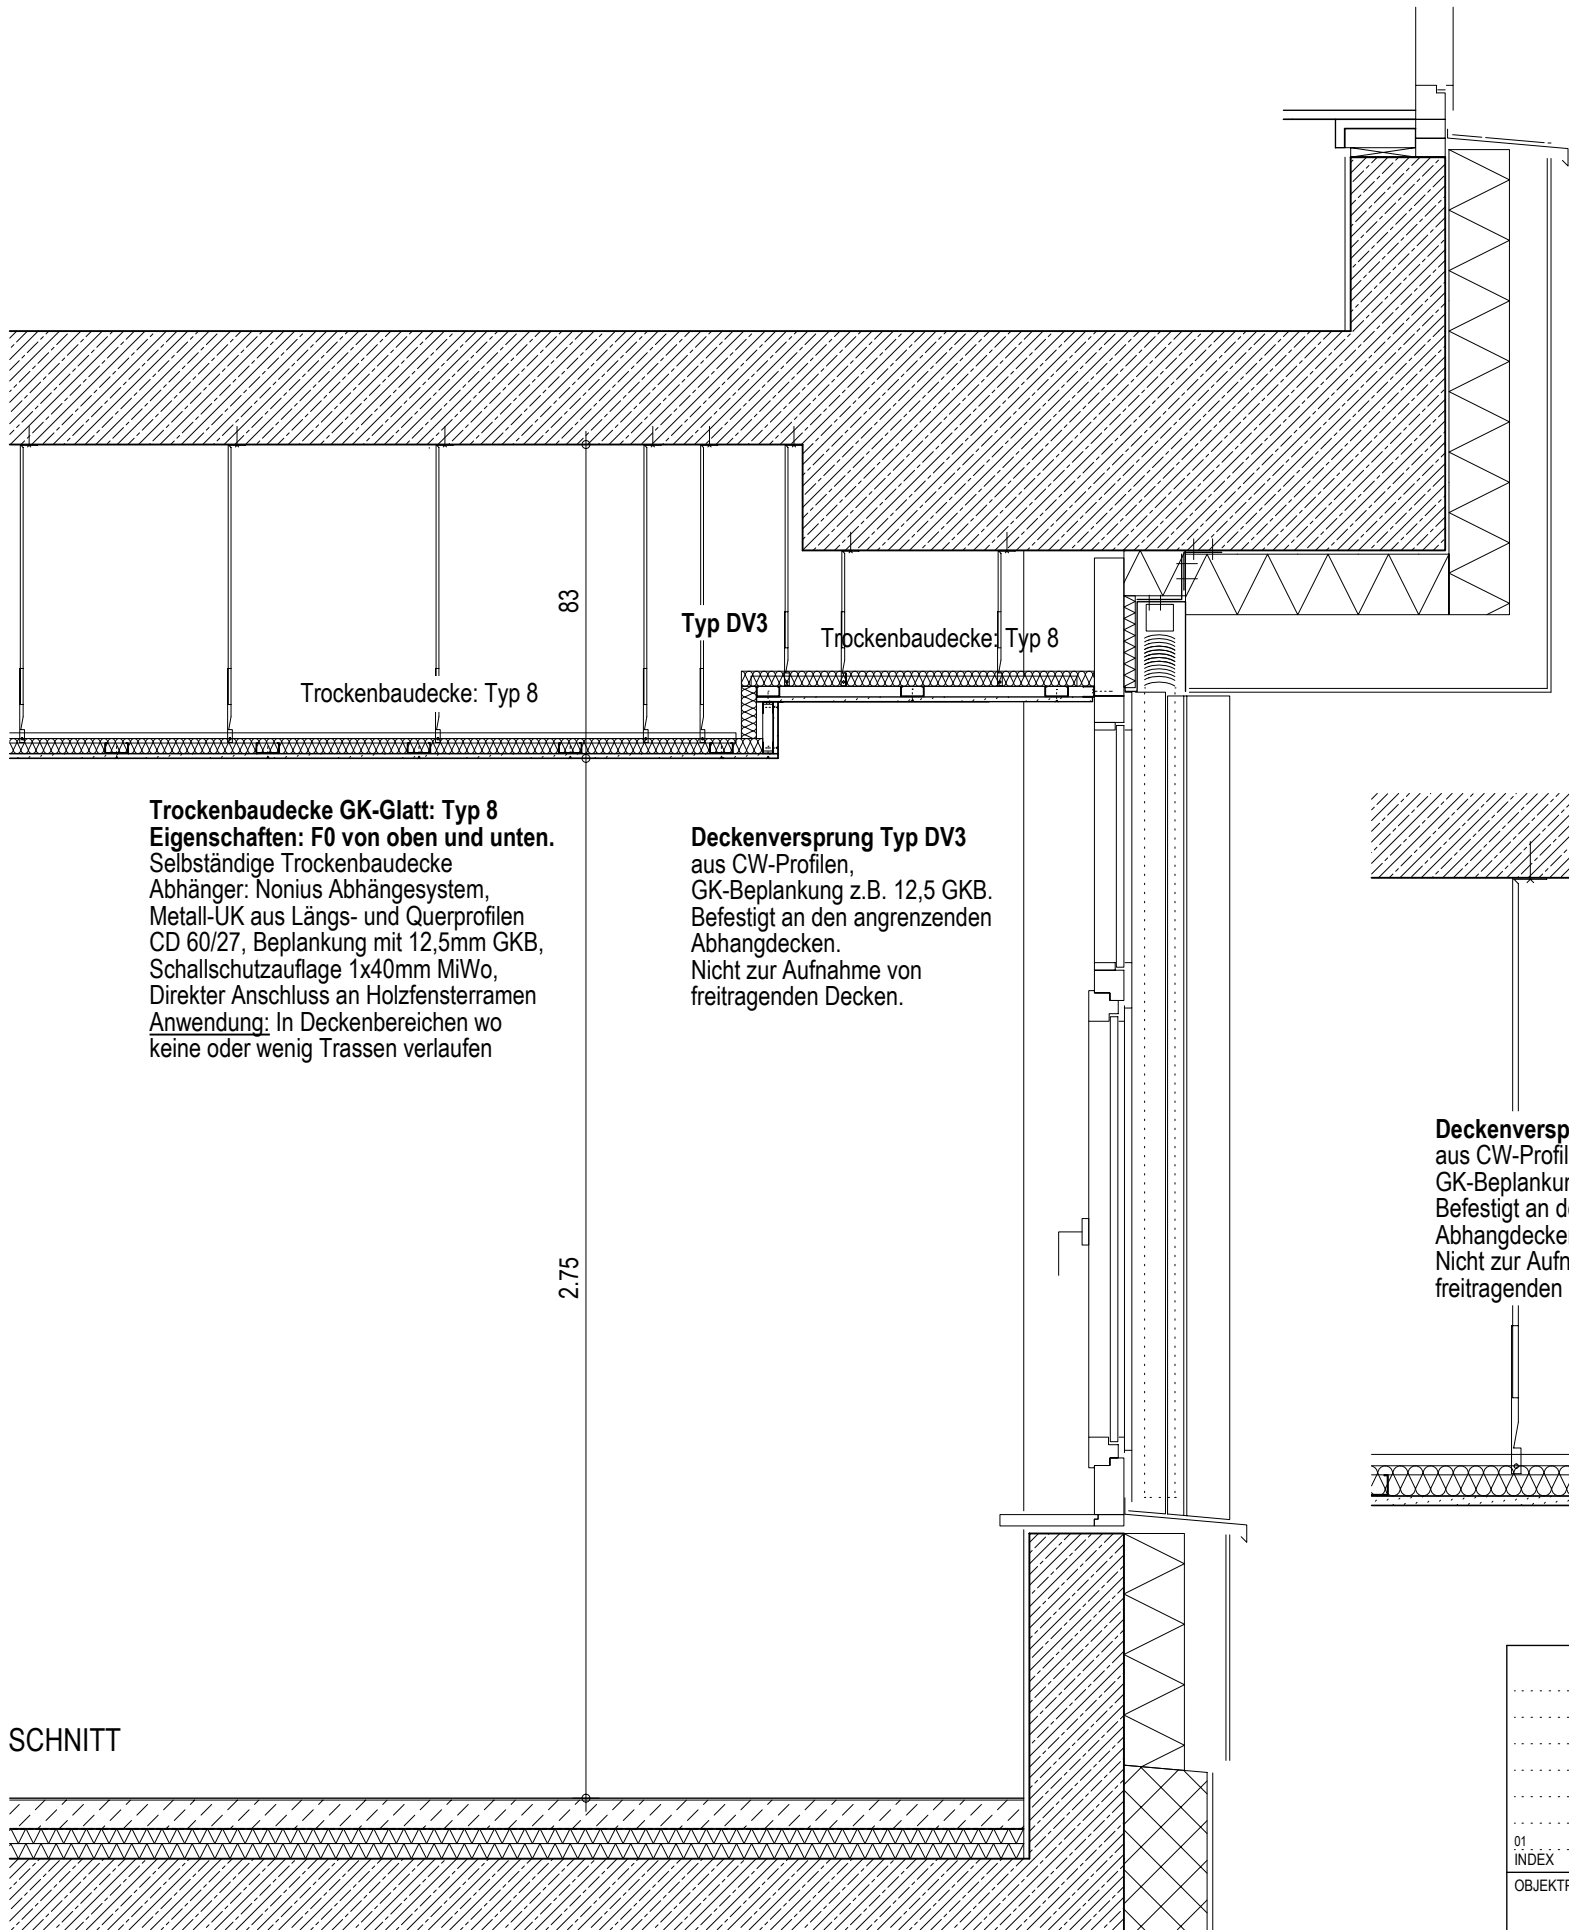

Trockenbaudecke GK-Glatt: Typ 8
Eigenschaften: F0 von oben und unten.
Selbständige Trockenbaudecke
Abhänger: Nonius Abhängesystem,
Metall-UK aus Längs- und Querprofilen
CD 60/27, Beplankung mit 12,5mm GKB,
Schallschutzauflage 1x40mm MiWo,
Direkter Anschluss an Holzfensterrahmen
Anwendung: In Deckenbereichen wo
keine oder wenig Trassen verlaufen

Deckenversprung Typ DV3
aus CW-Profilen,
GK-Beplankung z.B. 12,5 GKB.
Befestigt an den angrenzenden
Abhangdecken.
Nicht zur Aufnahme von
freitragenden Decken.

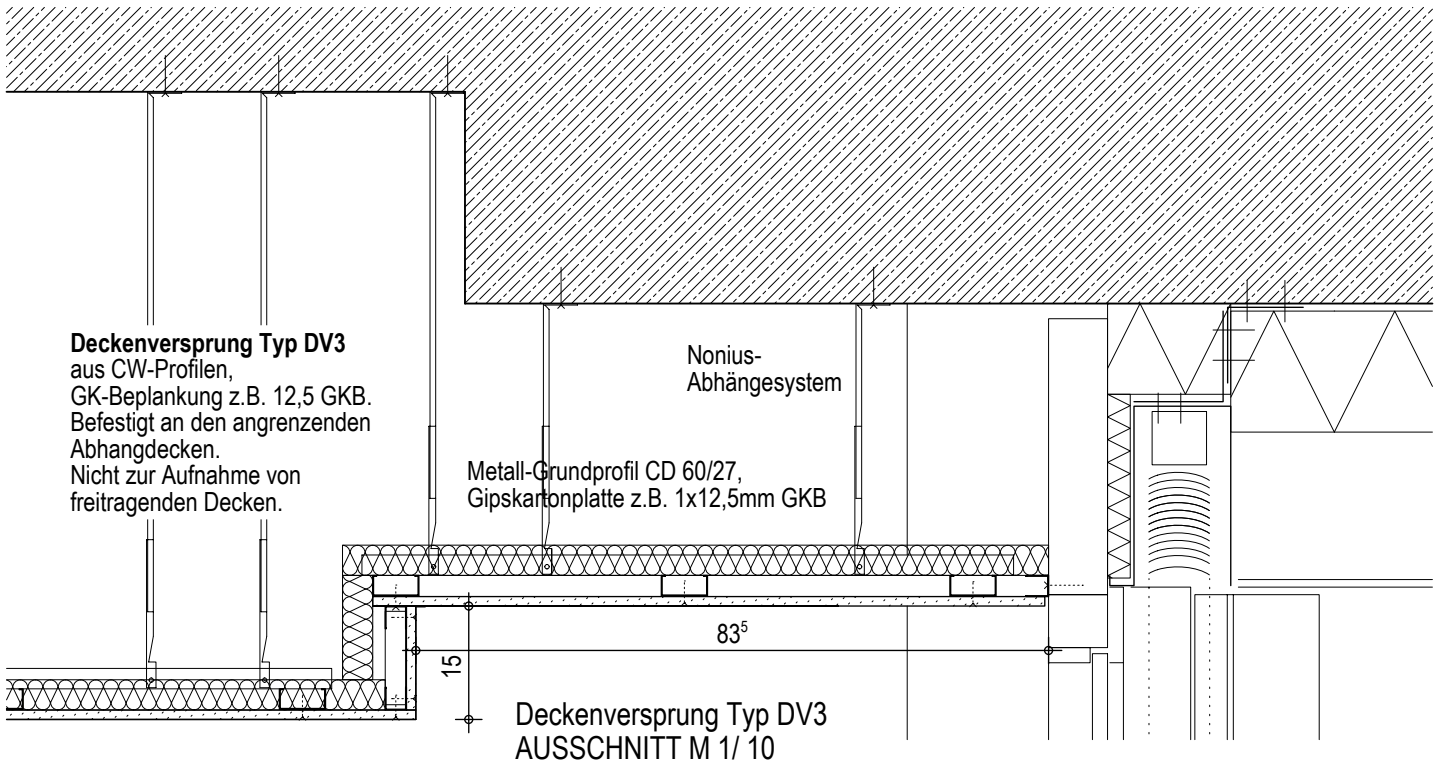

Deckenversprung Typ DV3
aus CW-Profilen,
GK-Beplankung z.B. 12,5 GKB.
Befestigt an den angrenzenden
Abhangdecken.
Nicht zur Aufnahme von
freitragenden Decken.

Nonius-
Abhängesystem
Metall-Grundprofil CD 60/27,
Gipskartonplatte z.B. 1x12,5mm GKB

Deckenversprung Typ DV3
AUSSCHNITT M 1/ 10

SCHNITT

						FREIGABE					
						ORT/DATUM					
						BAUVORHABEN / BAUHERR					
						NEUBAU ZENTRALBAU II					
						KLINIKUM ST. GEORG GGMBH					
						PLANART / ZUORDNUNG					
						TYP 8: DECKENVERSPRUNG DV3					
						FENSTEROBERLICHTEN EG					
						BAUTEIL / LEISTUNGSPHASE GEM. HOAI					
						AUSFÜHRUNGSPLANUNG					
						PLANSTUFE / STATUS					
						W4 - FREIGABE					
						ALLE MASZE SIND VOM AUFTRAGNEHMER VOR BEGINN DER ARBEITEN AM BAU ZU RPÜFEN.					
						ABWEICHUNGEN SIND DER BAULEITUNG UMGEHEND MITZUTEILEN!					
						- URHEBER- UND NUTZUNGSRECHTE VORBEHALTEN -					
						E.U.T. 0.6.0 L.P.5 3.5.4 D.E.T. x 2.4.7.4 F.0.1					
						STANDORT GEB.-NR. LPH KG PLANART ZUORDNUNG INTERN INDEX					

H/B = 297 / 420 (0.12m²)

Allplan 2023