



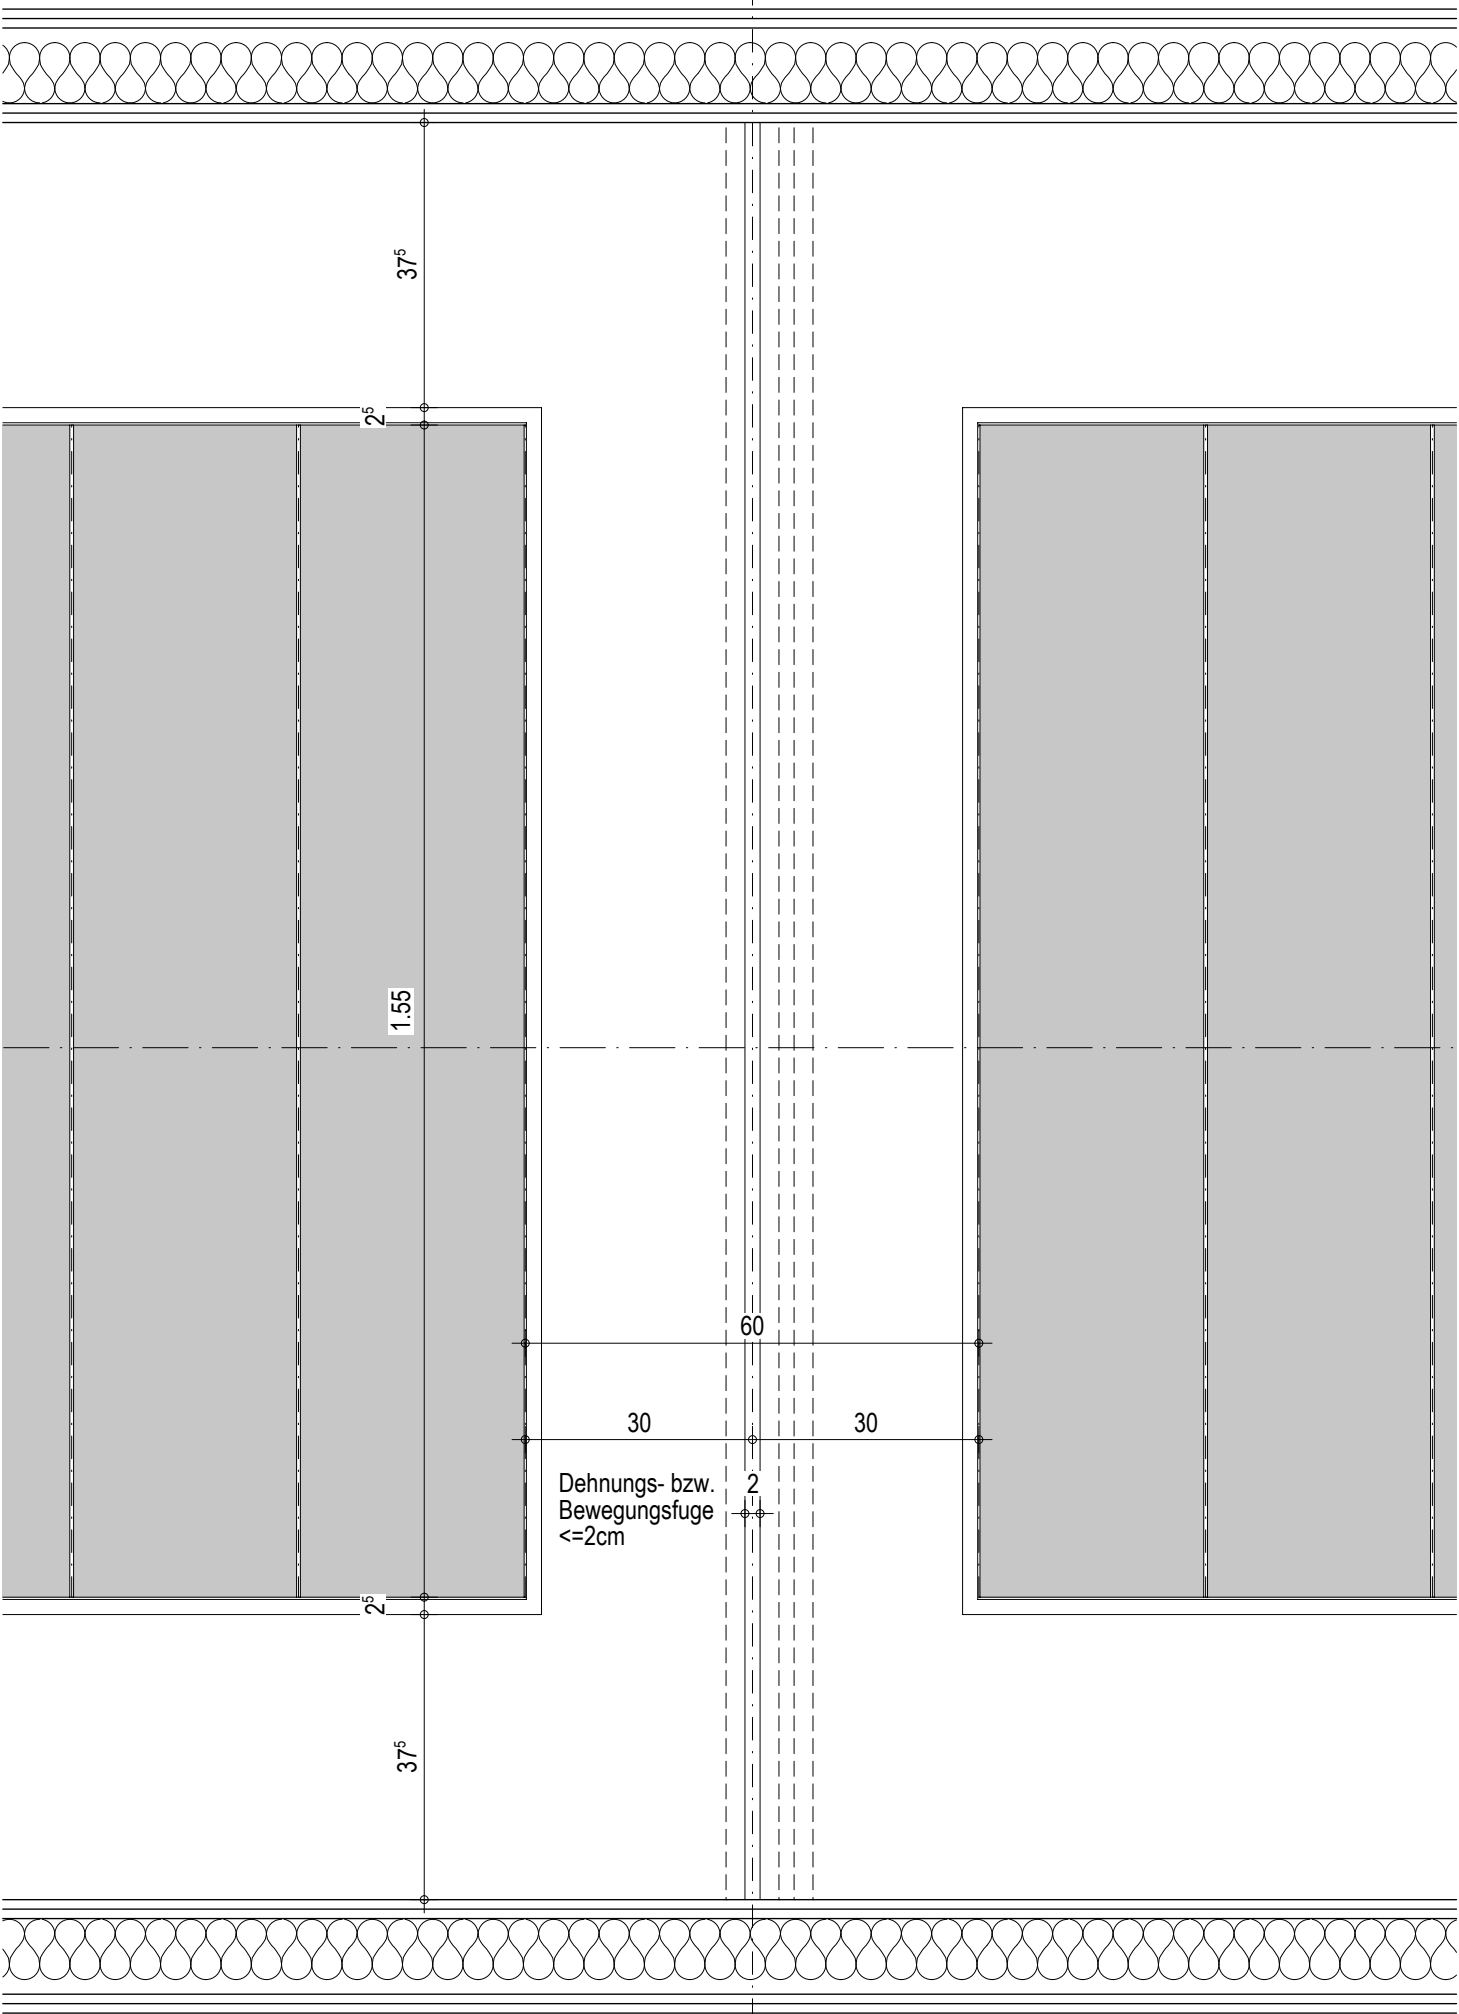

DECKENSPIEGEL AUSZUG

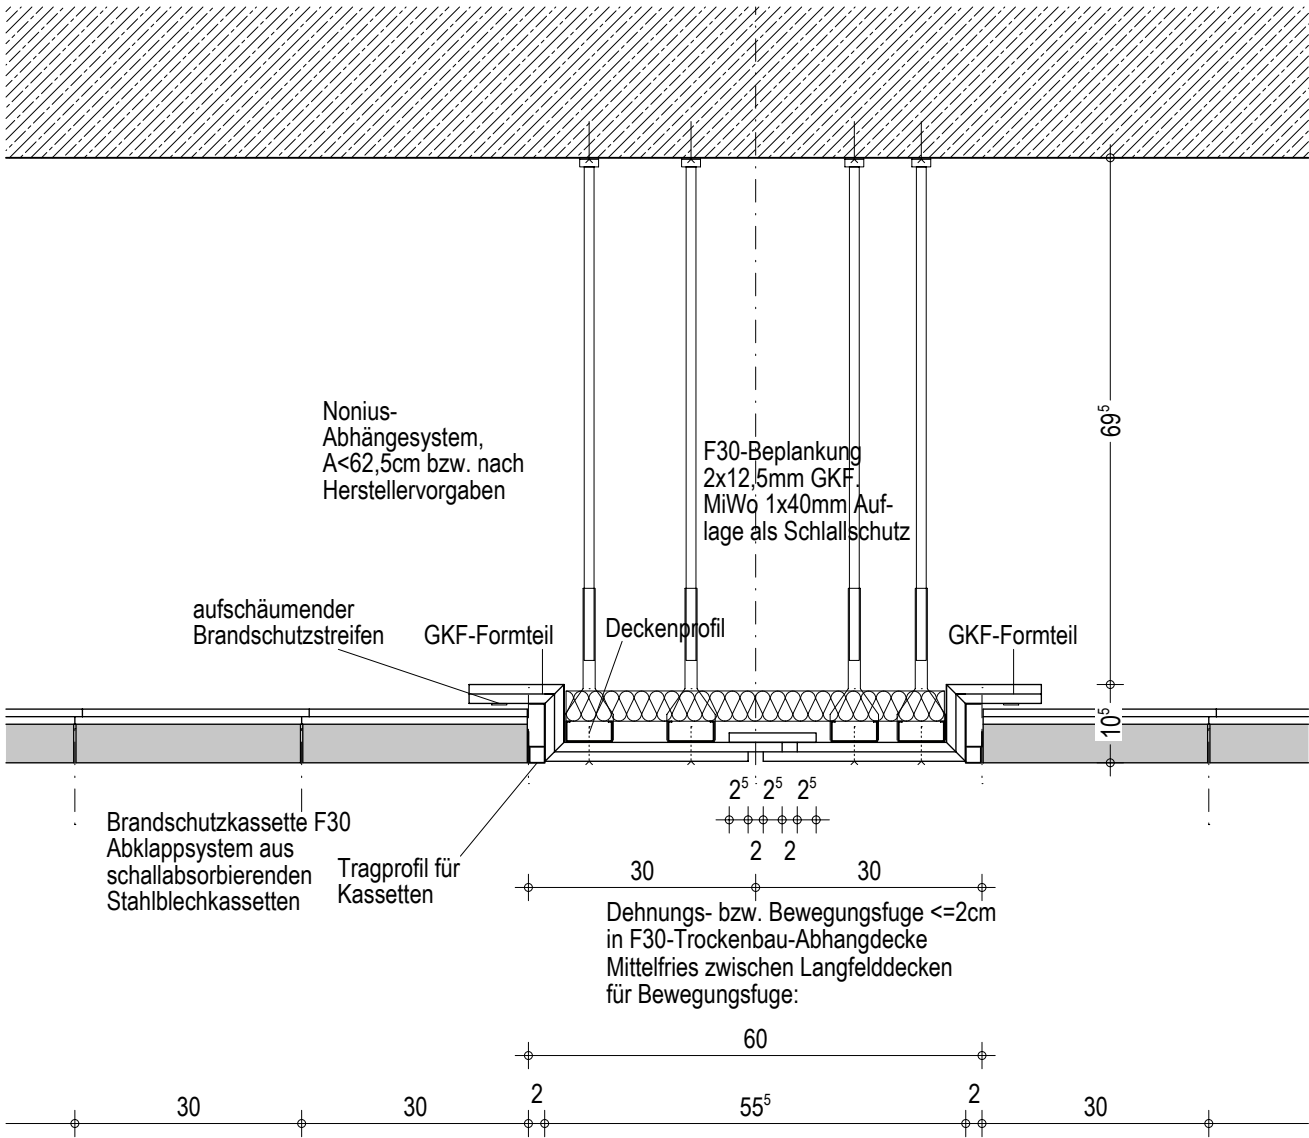

Achtung: Je nach Hersteller sind die Brandschutzanforderungen durch geeignete Beplankungen und Dämmungen zu erfüllen.

SNITT A-A

Trockenbaukonstruktion dieses Planes erstellt für das 4.OG. Die Planung gilt auch für die anderen Geschosse, angepasst an die jeweilige Raumhöhe und FB-Aufbau.

FREIGABE						BAUHERR					
ORT/DATUM						BAUVORHABEN / BAUHERR					
01 INDEX						NEUBAU ZENTRALBAU II KLINIKUM ST. GEORG GGMBH					
OBJEKTPLANUNG GEBÄUDE						PLANART / ZUORDNUNG					
25.02.2026 / sk						BAUTEIL / LEISTUNGSPHASE GEM. HOAI					
ERST.-DAT./ERST.						PLANSTUFE / STATUS					
1:10						AUSFÜHRUNGSPLANUNG					
18554						W4 - FREIGABE					
leipzig_KSG ZB2_						E.U.T.0.6.0.L.P.5.3.5.4.D.E.T.x.1.1.1.2.4.7.5.F.0.1					
22.07.2026						STANDORT GEB.-NR. LPH KG PLANART ZUORDNUNG INTERN INDEX					
PLOTDATUM											
ALLE MASZE SIND VOM AUFTRAGNEHMER VOR BEGINN DER ARBEITEN AM BAU ZU RPÜFEN. ABWEICHUNGEN SIND DER BAULEITUNG UMGEHEND MITZUTEILEN!											
- URHEBER- UND NUTZUNGSRECHTE VORBEHALTEN -											