
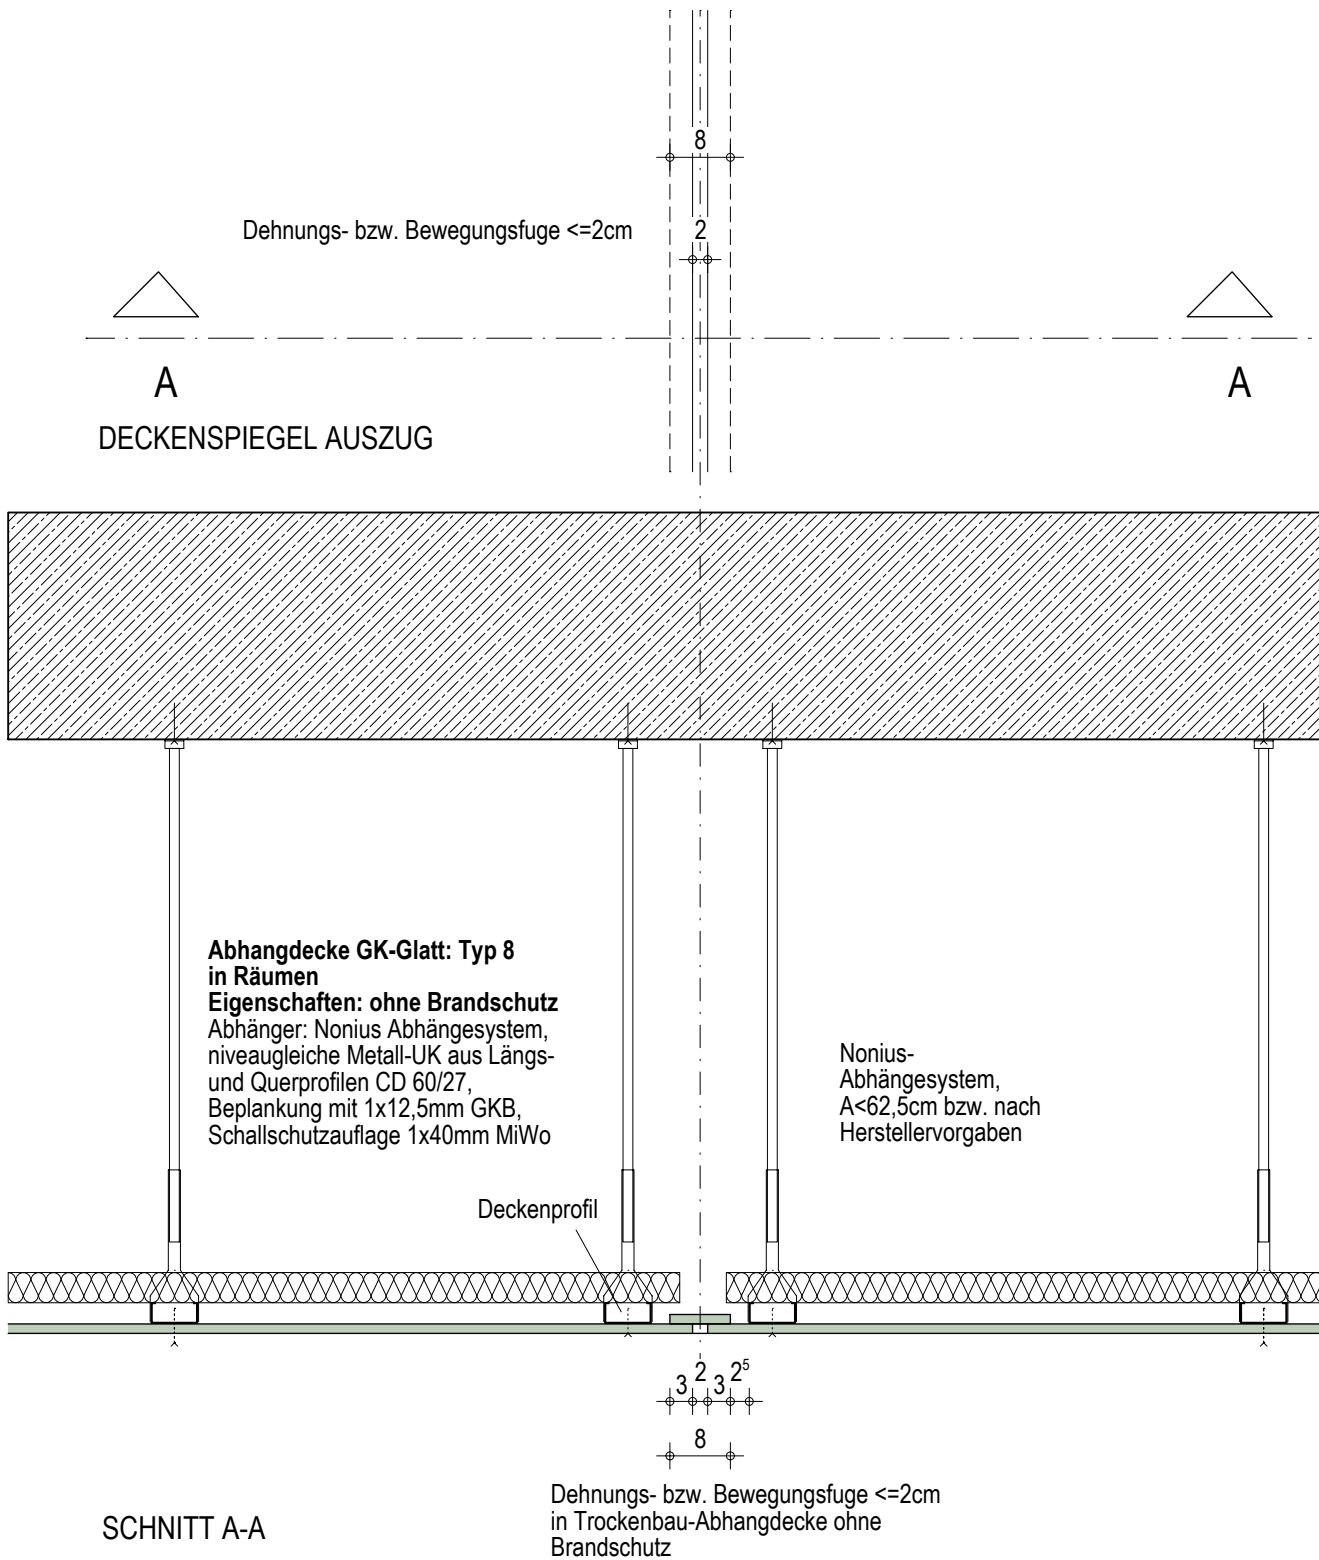


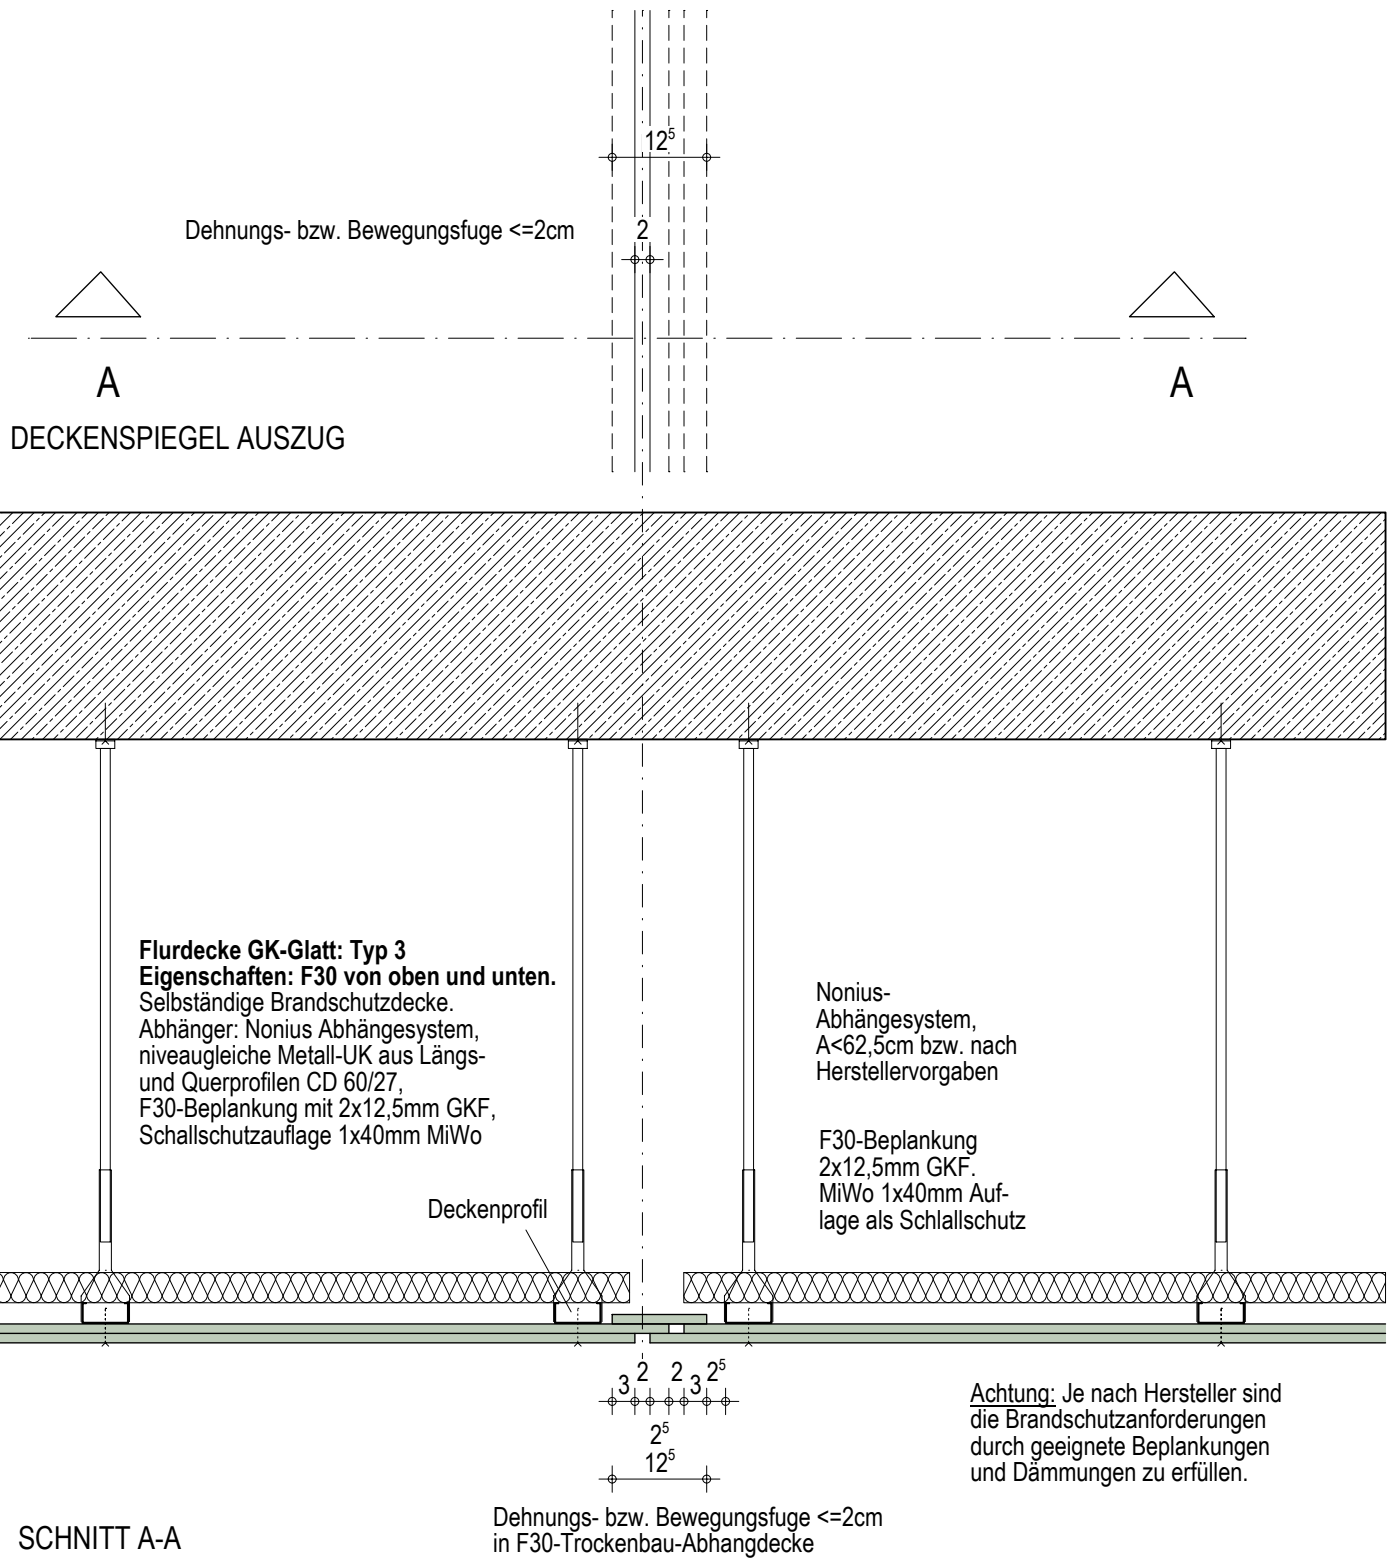

Trockenbaukonstruktion dieses Planes erstellt für das 4.OG. Die Planung gilt auch für die anderen Geschosse, angepasst an die jeweilige Raumhöhe und FB-Aufbau.

						FREIGABE			
						ORT/DATUM			
						BAUVORHABEN / BAUHERR			
						NEUBAU ZENTRALBAU II			
						KLINIKUM ST. GEORG GGMBH			
						PLANART / ZUORDNUNG			
						DECKEN DEHNUNGSFUGEN			
						BEI GK-ABHANGDECKEN			
						BAUTEIL / LEISTUNGSPHASE GEM. HOAI			
						AUSFÜHRUNGSPLANUNG			
						W4 - FREIGABE			
						E.U.T.0.6.0.L.P.5.3.5.4.D.E.T.x.i.i.2.4.7.6.F.0.1			
						STANDORT GEB.-NR. LPH KG PLANART ZUORDNUNG INTERN INDEX			