



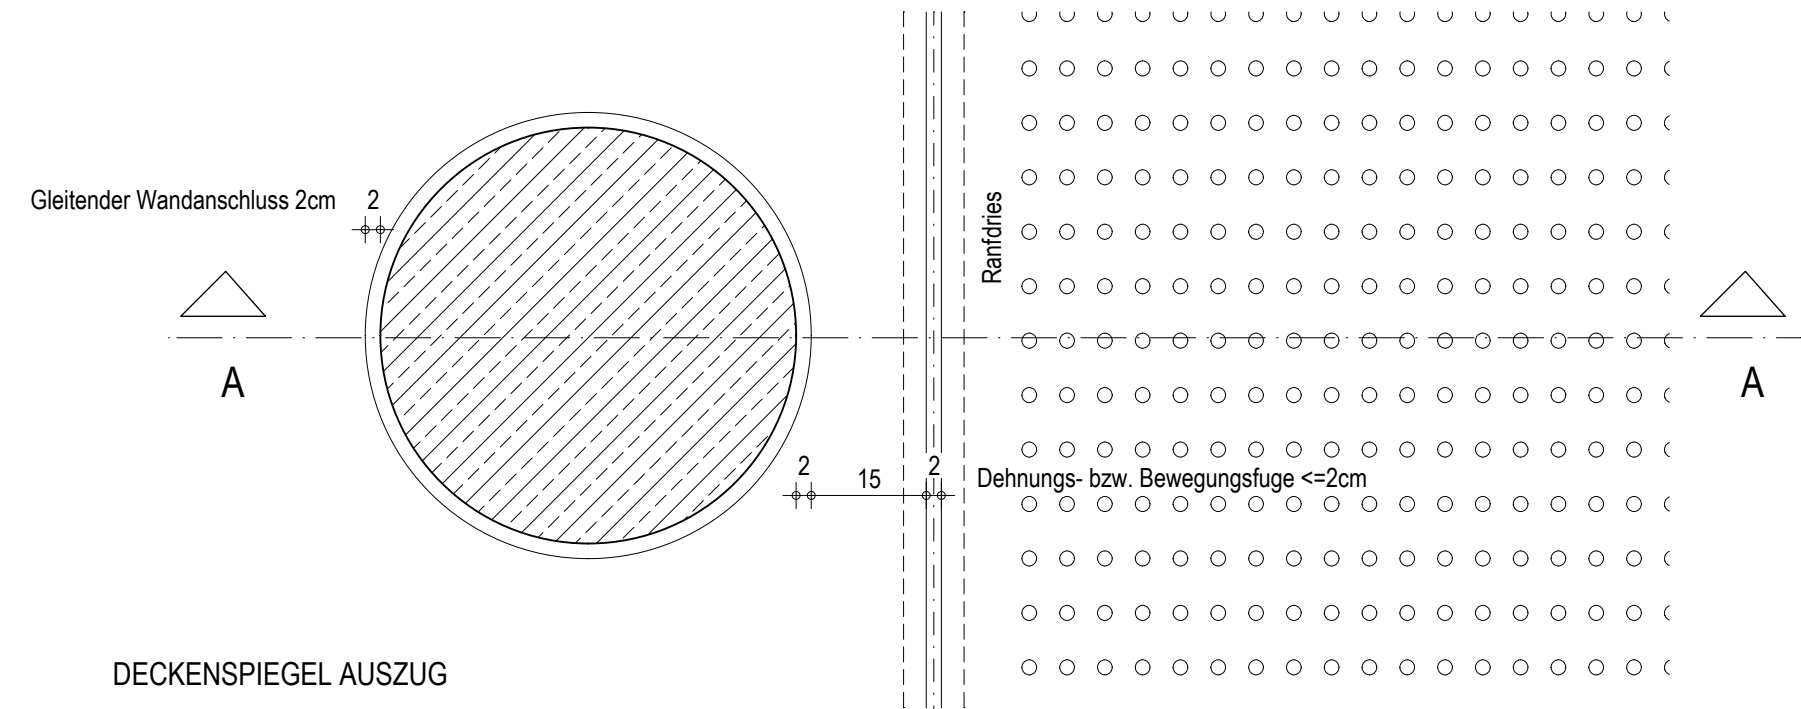

DECKENSPIEGEL AUSZUG

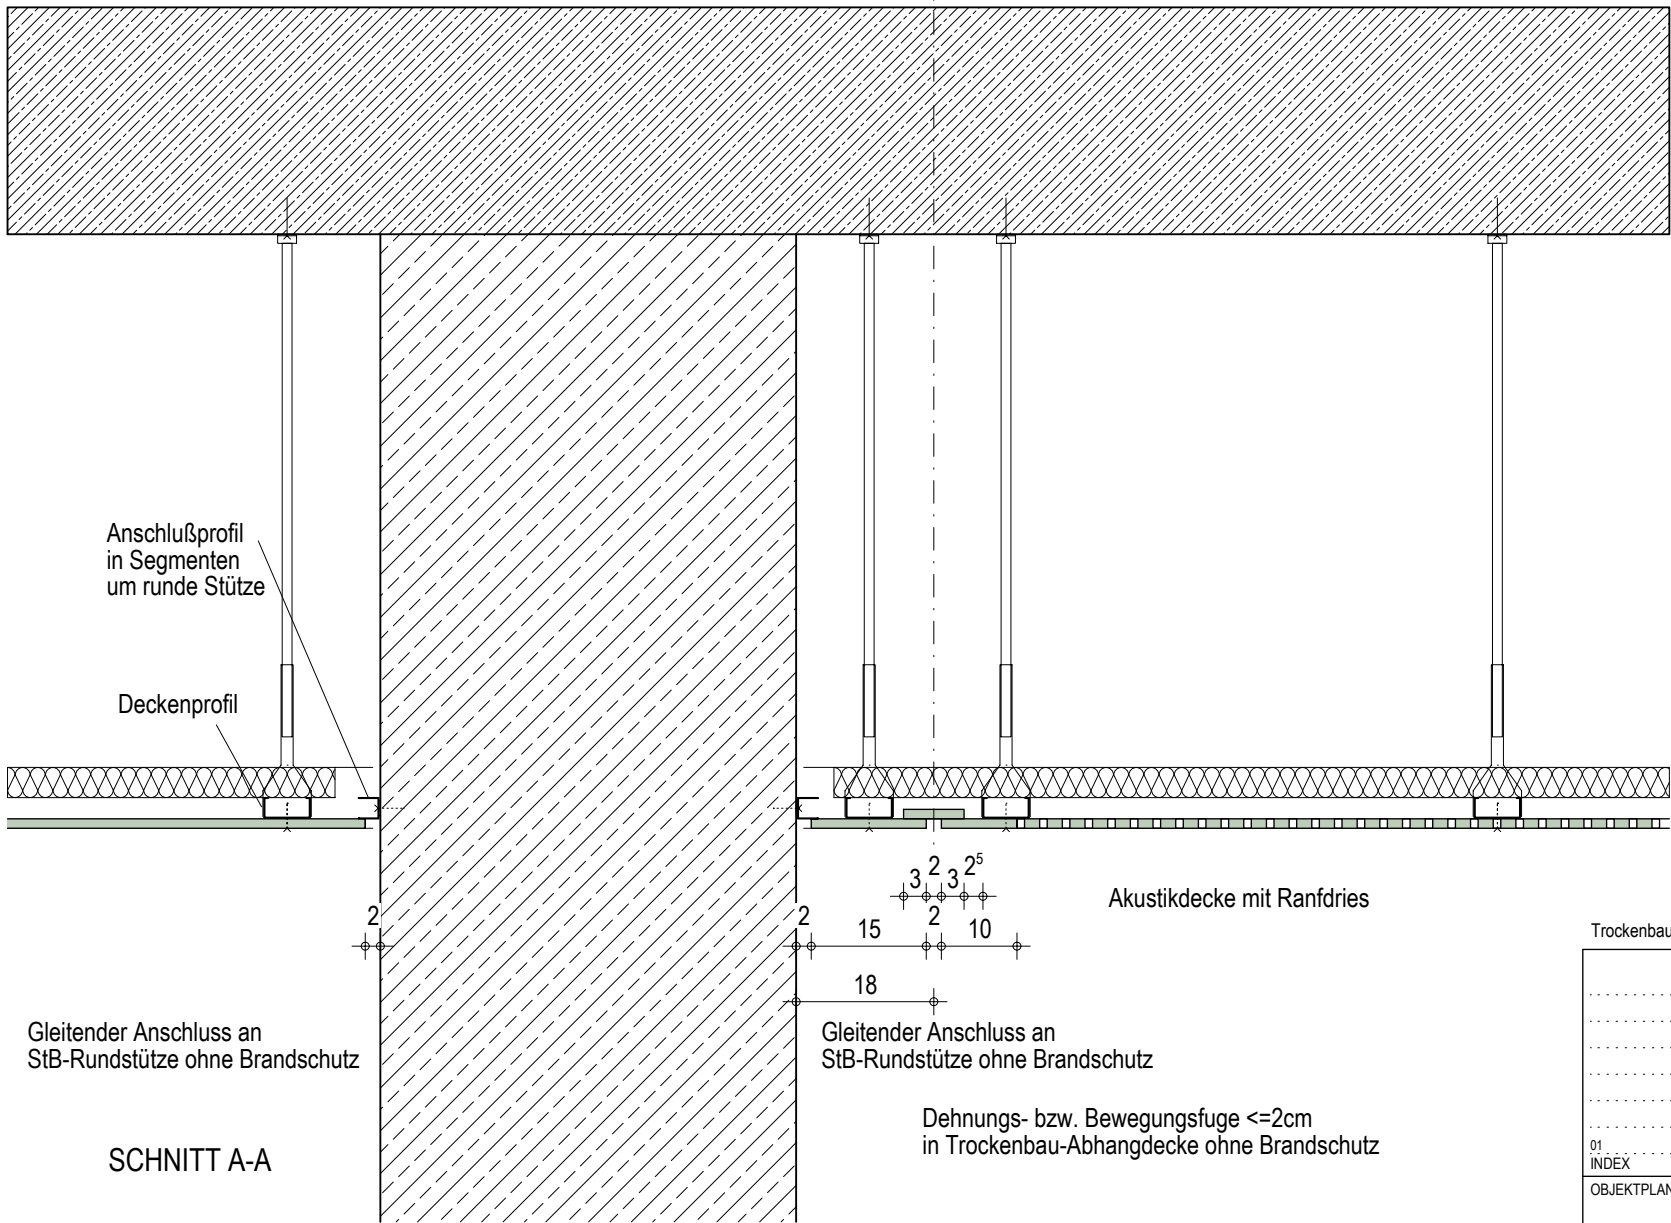

SCHNITT A-A

Trockenbaukonstruktion dieses Planes erstellt für das 4.OG. Die Planung gilt auch für die anderen Geschosse, angepasst an die jeweilige Raumhöhe und FB-Aufbau.

						FREIGABE	
						ORT/DATUM	BAUHERR
						BAUVORHABEN / BAUHERR	
						NEUBAU ZENTRALBAU II	
						KLINIKUM ST. GEORG GGMBH	
						PLANART / ZUORDNUNG	
						DECKEN DEHNUNGSFUGEN	
						EG HALLE AN RUNDSTÜTZEN	
						BAUTEIL / LEISTUNGSPHASE GEM. HOAI	
						AUSFÜHRUNGSPLANUNG	
						PLANSTUFE / STATUS	
						W4 - FREIGABE	
						E.U.T.06.0.L.P.5.3.5.4.D.E.T.x.i.i.i.2.4.7.7.F.0.1	
						STANDORT	INDEX
						GEB.-NR.	INDEX
						KG	INDEX
						PLANART	INDEX
						ZUORDNUNG	INDEX
						INTERN	INDEX
						H/B = 297 / 420 (0.12m²)	
						Allplan 2023	