


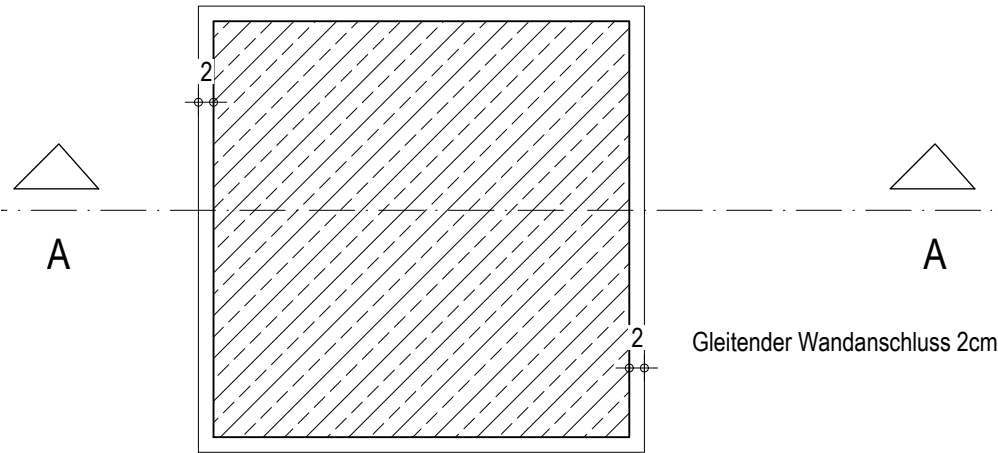


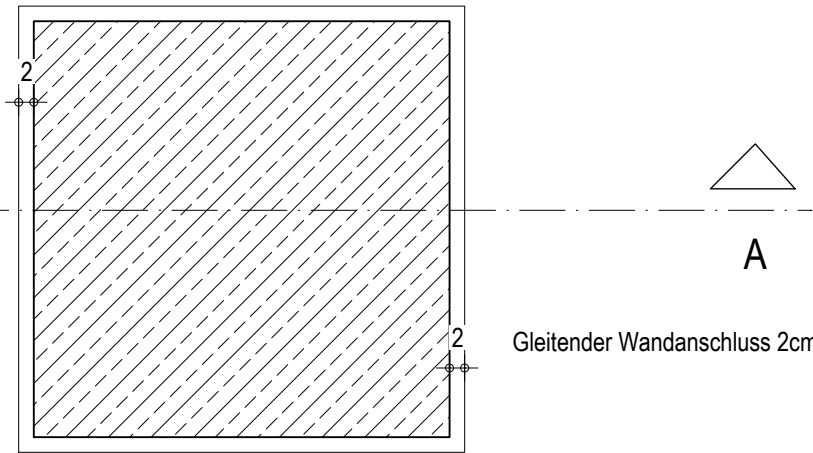

DECKENSPIEGEL AUSZUG

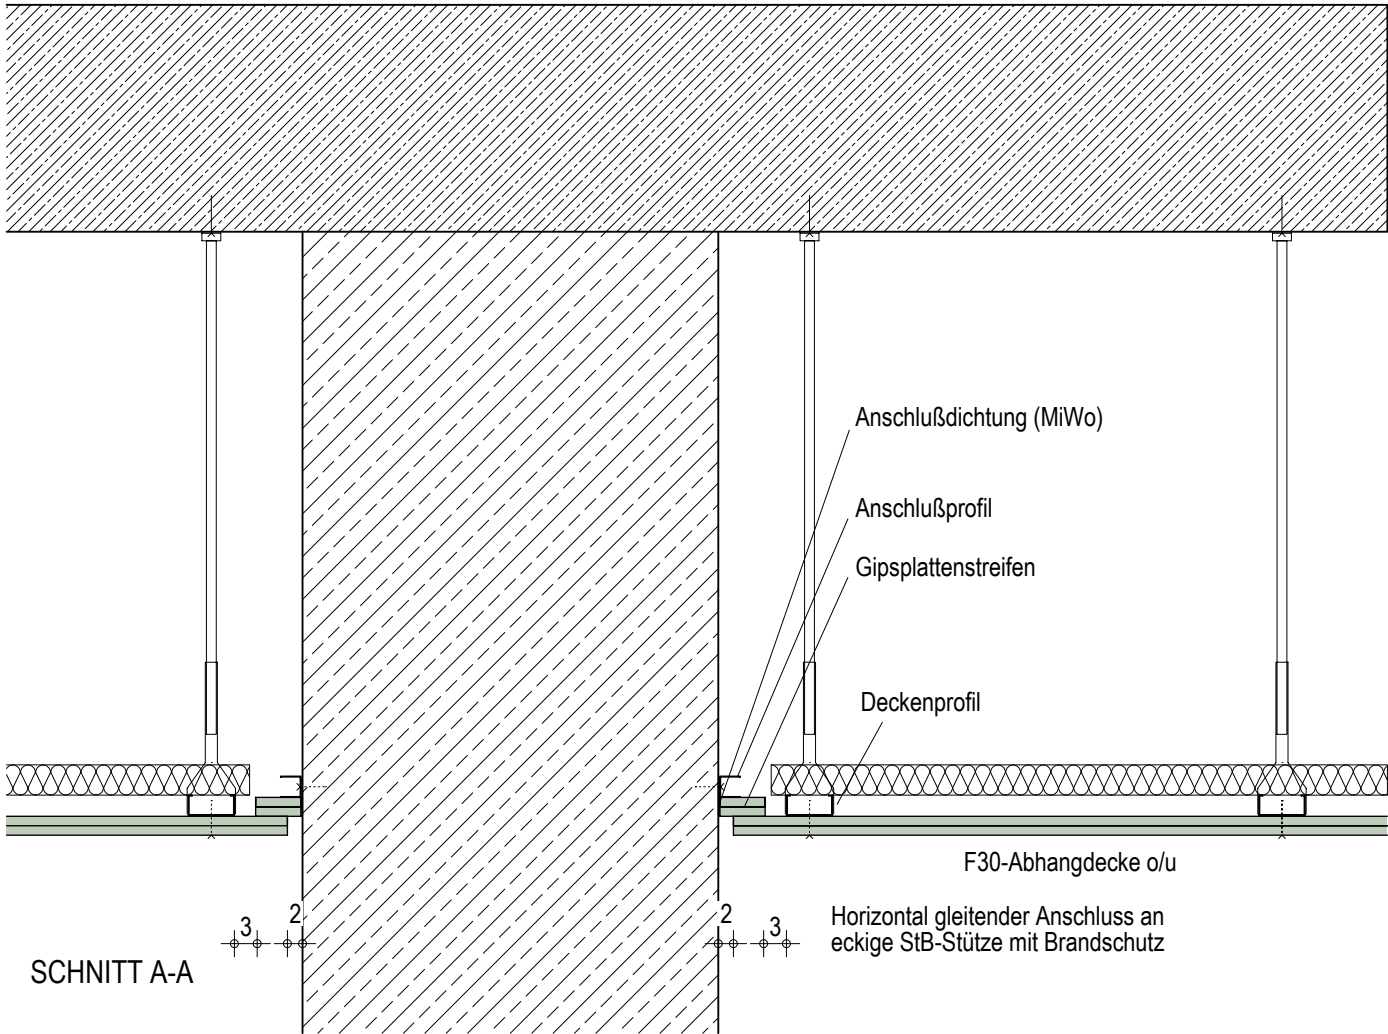

DECKENSPIEGEL AUSZUG

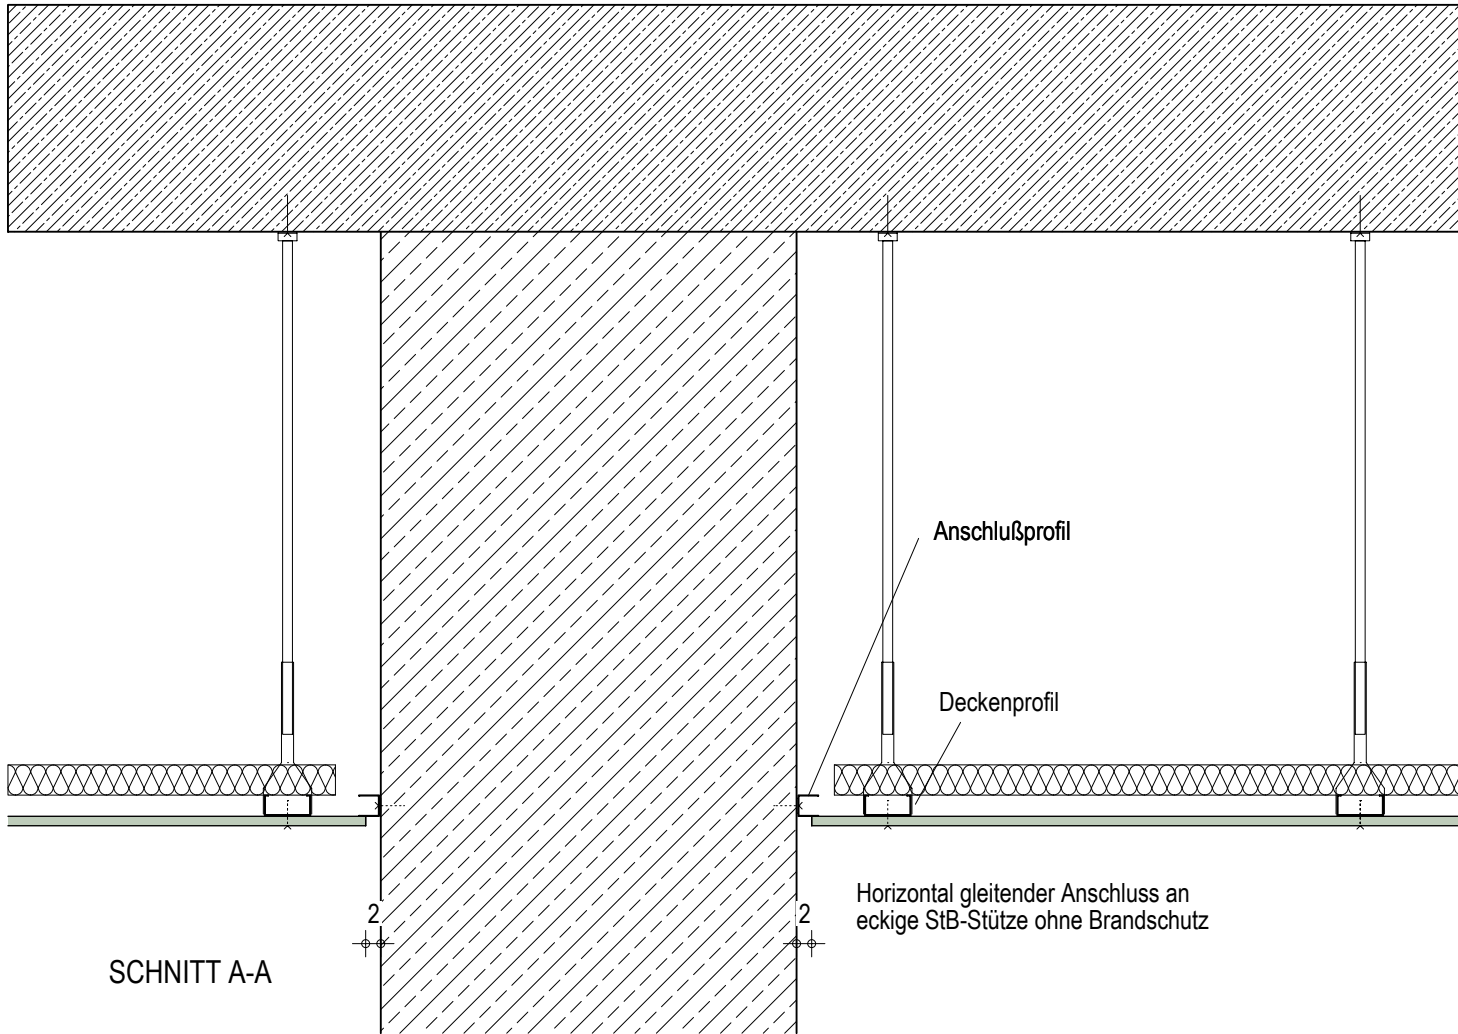

Trockenbaukonstruktion dieses Planes erstellt für das 4.OG. Die Planung gilt auch für die anderen Geschosse, angepasst an die jeweilige Raumhöhe und FB-Aufbau.

|                                                                             |  |  |  |  |  |                                     |  |  |  |  |  |
|-----------------------------------------------------------------------------|--|--|--|--|--|-------------------------------------|--|--|--|--|--|
|                                                                             |  |  |  |  |  | FREIGABE                            |  |  |  |  |  |
|                                                                             |  |  |  |  |  | ORT/DATUM                           |  |  |  |  |  |
|                                                                             |  |  |  |  |  | BAUVORHABEN / BAUHERR               |  |  |  |  |  |
| 02                                                                          |  |  |  |  |  | 22.07.2026                          |  |  |  |  |  |
| 01                                                                          |  |  |  |  |  | 25.02.2025                          |  |  |  |  |  |
| INDEX                                                                       |  |  |  |  |  | DATUM                               |  |  |  |  |  |
|                                                                             |  |  |  |  |  | ÄNDERUNG                            |  |  |  |  |  |
| OBJEKTPLANUNG GEBÄUDE                                                       |  |  |  |  |  | PLANART / ZUORDNUNG                 |  |  |  |  |  |
|                                                                             |  |  |  |  |  | DECKEN GLEITENDER WANDANSCHLUß      |  |  |  |  |  |
|                                                                             |  |  |  |  |  | HORIZONTAL MIT UND OHNE BRANDSCHUTZ |  |  |  |  |  |
| 25.02.2026 / sk                                                             |  |  |  |  |  | BAUTEIL / LEISTUNGSPHASE GEM. HOAI  |  |  |  |  |  |
| ERST.-DAT./ERST.                                                            |  |  |  |  |  | AUSFÜHRUNGSPLANUNG                  |  |  |  |  |  |
| 1:10                                                                        |  |  |  |  |  | PLANSTUFE / STATUS                  |  |  |  |  |  |
| 18554                                                                       |  |  |  |  |  | W4 - FREIGABE                       |  |  |  |  |  |
| leipzig_KSG_ZB2_                                                            |  |  |  |  |  | E.U.T.06.0                          |  |  |  |  |  |
| LPH5.1                                                                      |  |  |  |  |  | L.P.5                               |  |  |  |  |  |
| 22.07.2026                                                                  |  |  |  |  |  | 3.5.4                               |  |  |  |  |  |
| PLOTDATUM                                                                   |  |  |  |  |  | D.E.T.x                             |  |  |  |  |  |
| ALLE MASZE SIND VOM AUFTRAGNEHMER VOR BEGINN DER ARBEITEN AM BAU ZU RPÜFEN. |  |  |  |  |  | 2.4.7.8                             |  |  |  |  |  |
| ABWEICHUNGEN SIND DER BAULEITUNG UMGEHEND MITZUTEILEN!                      |  |  |  |  |  | F.0.2                               |  |  |  |  |  |
| - URHEBER- UND NUTZUNGSRECHTE VORBEHALTEN -                                 |  |  |  |  |  | STANDORT                            |  |  |  |  |  |
|                                                                             |  |  |  |  |  | GEB.-NR.                            |  |  |  |  |  |
|                                                                             |  |  |  |  |  | LPH                                 |  |  |  |  |  |
|                                                                             |  |  |  |  |  | KG                                  |  |  |  |  |  |
|                                                                             |  |  |  |  |  | PLANART                             |  |  |  |  |  |
|                                                                             |  |  |  |  |  | ZUORDNUNG                           |  |  |  |  |  |
|                                                                             |  |  |  |  |  | INTERN                              |  |  |  |  |  |
|                                                                             |  |  |  |  |  | INDEX                               |  |  |  |  |  |