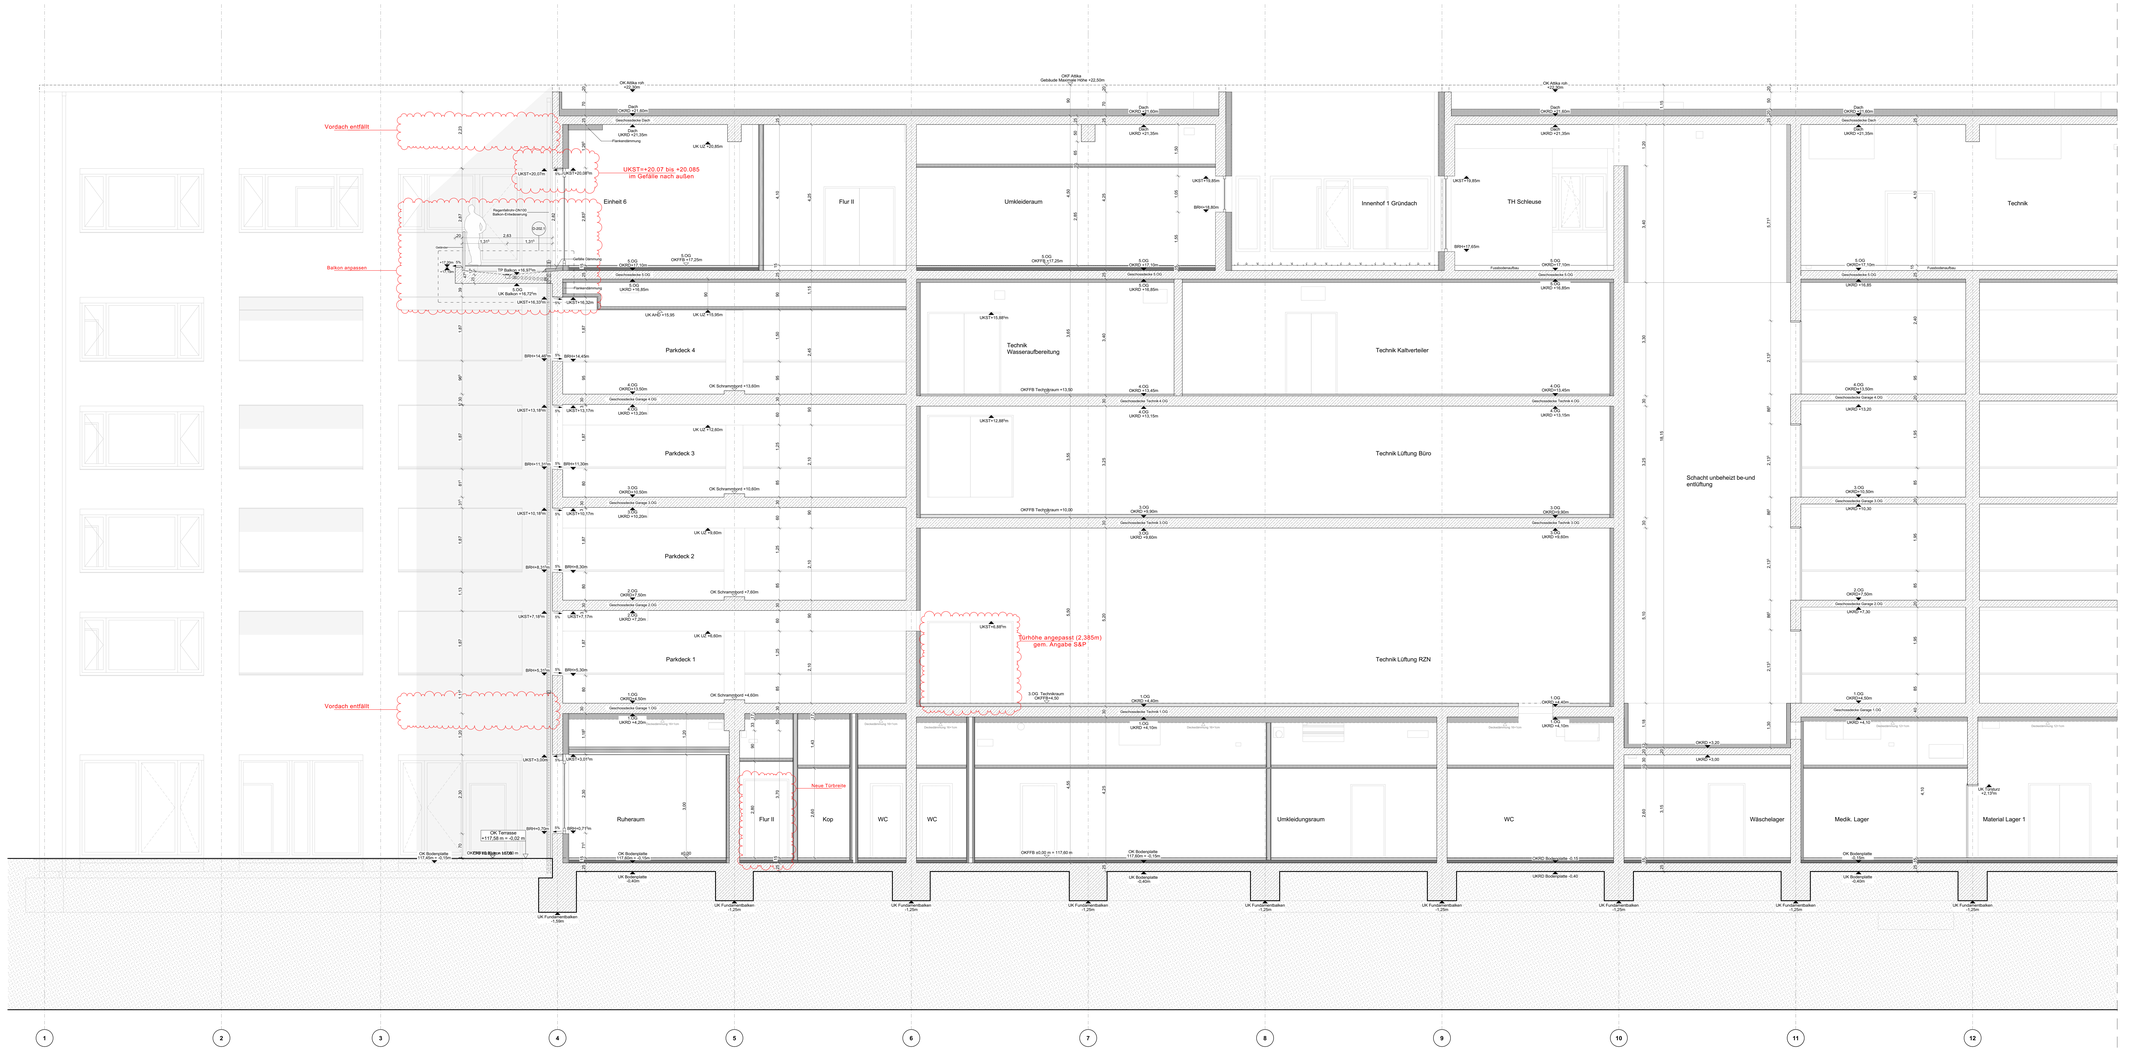


Legende

Rohbau

- Stahlbeton (Ortbeton)
- Beton unbewehrt
- Stahlbetonfertigteil
- Stahlbeton Halbfertigteil
- Mauerwerk KS (SFK12)
- GeLa – Grenze Garten u. Landschaftsbau
- KL Abstimmung + Prüfung notwendig
- Wolken Index 04

Ausbau

- Leichtbauwand

Durchbruchsplanung

- WD Wanddurchbruch ELT
- WD Wanddurchbruch TGA
- WS Wanddschütz
- KBZ Kernbohrzone
- BD Bodendurchbruch ELT
- BD Bodendurchbruch TGA
- DD Deckendurchbruch ELT
- DD Deckendurchbruch TGA

KBZ	Kernbohrzone
S	Sandir
H	Heizung
K	Kälte
W	Wasser
E	Elektro
TGA	TGA
	Abstimmung notwendig

Brandschutz

F30	feuerhemmend mind. 30 Minuten
F60	hochfeuerhemmend mind. 60 Minuten
F90	feuerbeständig mind. 90 Minuten
BW	Brandwand
	alternativer Rettungsweg
	Rettungsweg

Türen

T30	Feuerschutztür feuerhemmend	DS	dichtschließend
T60	Feuerschutztür hochfeuerhemmend	RS	Rauchschutzschließend
T90	Feuerschutztür feuerbeständig, mit selbstschließend	SSS	Sicherheitsschließ
RS	rauchdichte Tür nach DIN 18095	FLT	Flettschürschlieffer
		AUT	Automatikantrieb
FEST	elektromechan. Festteilt.		
EBT	Einbruchhemmende Tür,		
WL	Wandteser-Schlüsselschalter, h=1,6m		
TS	Taster "Tür schließen" h=1,60m		
F	Glasausschnitt		

Bezeichnungen

OK FFB	Oberkante Fertigfußboden	WD/S	Wärmedämmverbundsystem	BE	Regelmaß
OKRD	Oberkante Rohdecke	WK	Wandkonsole	DD/ BE	Dämmstärke/ Bodenestrag
UKRD	Unterkante Rohdecke	AK/K	Außenkante/ Innenkante	HK	Heizkörper
BPL	Bodenplatte	BRH	Brüstungshöhe über OK FFB	FL / FM	Feuerlöscher /Feuermelder
AHD	Unterfangdecke	LHRH	Lichte Höhe Rohrnhöhe v. OK FFB	TBL	Trockenestaltgebung mit
GK	Glaskonten Raumhöhe	OF	Oberkante		Schlauchanschlussverrohrung
OKT	Oberkante Türzargenprofile	UF	Unterkante	M	Mauerwerk
HP/TP	Hochpunkt/ Tiefpunkt	BA	Bodenablauf	WV	Wandverstärkung

Index	Änderung/ Ergänzung	Datum	Name
V04	Planerstellung W3	27.03.2026	
V03	Planfortschreibung W2	07.11.2025	
V02	Planerstellung W2	13.08.2025	
-	Planerstellung W1	03.06.2025	

Phase: AUSFÜHRUNGSPLANUNG


Bauherr: **Städtisches Klinikum "St. Georg" Leipzig**
Delitzscher Straße 141 I 04129 Leipzig
Tel.: +49 341 909-0

Städtisches Klinikum „ST.GEORG" LEIPZIG

Architekt:

Fachplanung:

Übersicht:

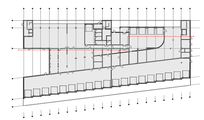

Projekt: STÄDTISCHES KLINIKUM "ST.GEORG" LEIPZIG

Maßnahme: NEUBAU MULTIFUNKTIONSGEBÄUDE

Plan: **Schnitt AA Teil 1**

Bestätigung Architekt:

Höhenbezugssystem: System NHN
±0,00=117,60m ü. NN

Datum/ Unterschrift:

Planformat: 1500mm x 700mm

Bearbeiter:

Stand: 27.03.2026

Maßstab: 1:50

Gezeichnet:

Datei: EUT-RZN_LP5_300_SN_BB_TP1-2_V04.pdf/.dwg

Plancodierung:

Standort/Objekt	Gebäudenummer	Planungsphase	Kostengruppe	Planart	Zuordnung	Fortlauf Plannummer	Index
EUT	RZN	LP5	300	SN	BB	TP1-2	V04