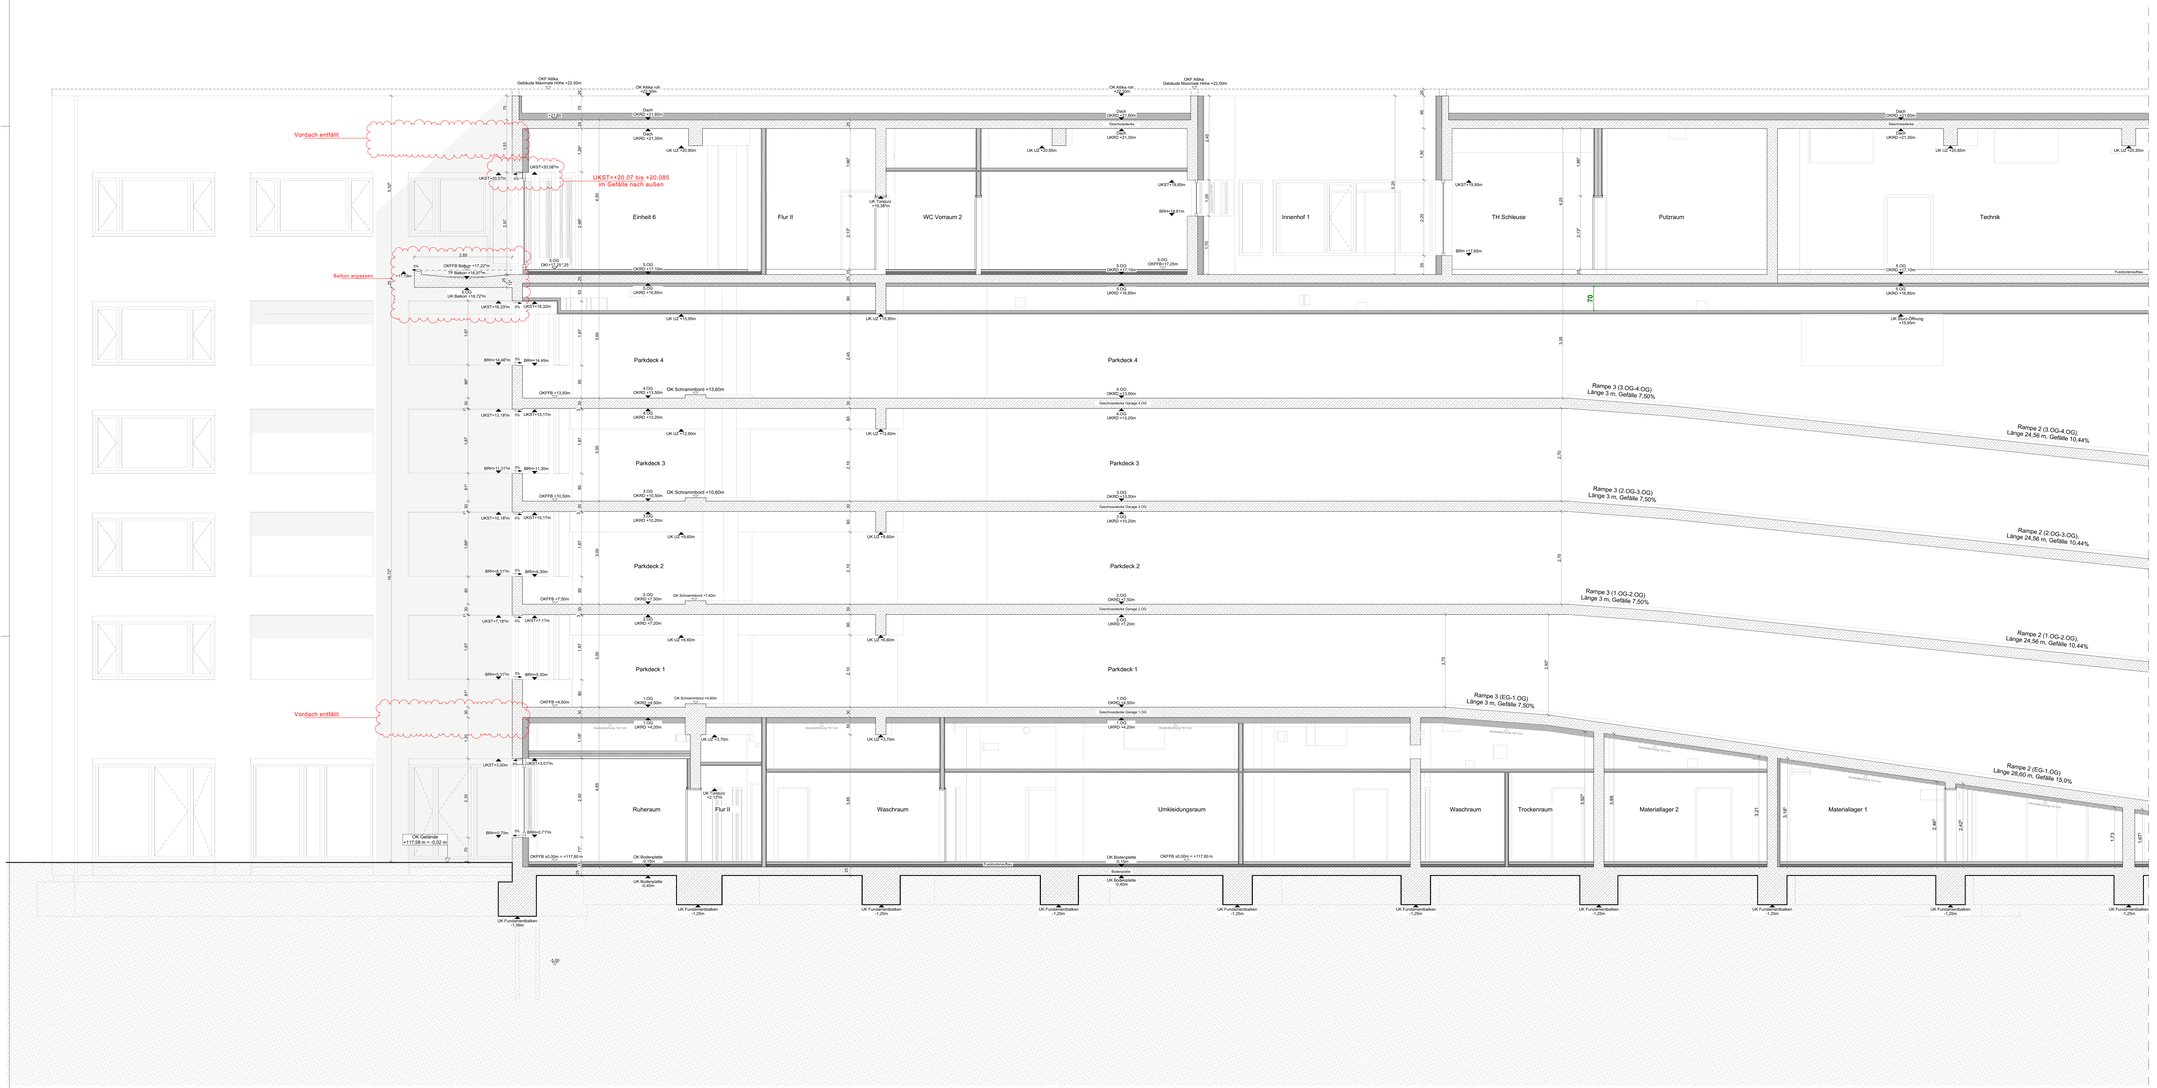


Legende

Rohbau

- Stahlbeton (Ortbeton)
- Beton unbewehrt
- Stahlbetonfertigteil
- Stahlbeton Halbfertigteil
- Mauerwerk KS (SFK12)
- GKLe - Grenze Garten u. Landschaftsbau
- KL Abstimmung + Prüfung notwendig
- Wolken Index 04

Ausbau

- Leichtbauwand

Durchbruchsplanung

- WD Wanddurchbruch ELT
- WD Wanddurchbruch TGA
- WS Wandschlitz
- KBZ Kernbohrzone
- BD Bodendurchbruch ELT
- BD Bodendurchbruch TGA
- DD Deckendurchbruch ELT
- DD Deckendurchbruch TGA
- KBZ Kernbohrzone
- S Sanitär
- H Heizung
- K Kälte
- L Lüftung
- E Elektro
- TGA Abstimmung notwendig

Brandschutz

- F30 feuerhemmend mind. 30 Minuten
- F60 hochfeuerhemmend mind. 60 Minuten
- F90 feuerbeständig mind. 90 Minuten
- BW Brandwand
- alternativer Rettungsweg
- Rettungsweg

Türen

- T30 Feuerschutztür feuerhemmend
- T60 hochfeuerhemmend
- T90 Feuerschutztür feuerbeständig mit selbstschließend
- RS rauchdichte Tür nach DIN 18095
- DS dichtschließend
- SSS Sicherheitsschließblend
- RSS Rauchschutzschließer
- FLT Fliegitüranschlag
- AUT Automatikantrieb
- FEST elektromechan. Feststell-Haltevorrichtung mit Türschließer
- EBT Eisenbahngitter, h=1,20m
- WL Wandlesen Schlossnuss/hebel, h=1,6m
- TS Tuner "Tür schließer" h=1,80m
- F Glasausschnitt

Bezeichnungen

- OK/FFB Oberkante Fertigfußboden
- OK/RD Oberkante Rohdecke
- UKRD Unterkante Rohdecke
- BPL Bodenplatte
- UKD Unterkante Decke
- OK Oberkante
- UK Unterkante
- HP/TP Hochpunkt/ Tiefpunkt
- WD/S Wärmedämmverbundsystem
- WK Wandkante
- AK/K Außenkante/ Innenkante
- BRH Brüstungshöhe über OK FFB
- LH/RH Lichte Höhe Rohr/Hohe v. OK FFB
- DT Dämmstoffdicke
- GF Gefälle/Neigung
- BA Bodenablauf
- BR Regenrohr
- OD/ BE Oberlicht/auf Bodenebtag
- HK Heizkörper
- FL / FM Feuerlöscher/ Feuermelder
- TBL Trockenleitungsführung mit Schlauchanschlussentnahme
- M Mischbatterie
- WV Wandverwölbung

Index	Änderung/ Ergänzung	Datum	Name
V04	Planerstellung W3	27.03.2026	
V03	Planfortschreibung W2	07.11.2025	
V02	Planerstellung W2	13.08.2025	
-	Planerstellung W1	03.06.2025	


Phase: AUSFÜHRUNGSPLANUNG

Bauherr: **Städtisches Klinikum "St. Georg" Leipzig**
Delitzscher Straße 141 I 04129 Leipzig
Tel.: +49 341 909-0
Städtisches Klinikum „ST.GEORG" LEIPZIG

Architekt:

Fachplanung:

Übersicht:

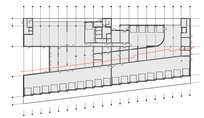

Projekt: STÄDTISCHES KLINIKUM "ST.GEORG" LEIPZIG

Maßnahme: NEUBAU MULTIFUNKTIONSGEBÄUDE

Plan: Schnitt AA Teil 1

Bestätigung Architekt:

Höhenbezugssystem: System NHN
±0,00=117,60m ü. NN

Datum/ Unterschrift:

Planformat: 1500mm x 700mm

Bearbeiter:

Stand: 27.03.2026

Maßstab: 1:50

Gezeichnet:

Datei: EUT-RZN_LP5_300_SN_AA_TP1-2_V04.pdf/.dwg

Plancodierung:

Standort/Objekt	Gebäudenummer	Planungsphase	Kostengruppe	Planart	Zuordnung	Fortlauf Plannummer	Index
EUT	RZN	LP5	300	SN	AA	TP1-2	V04