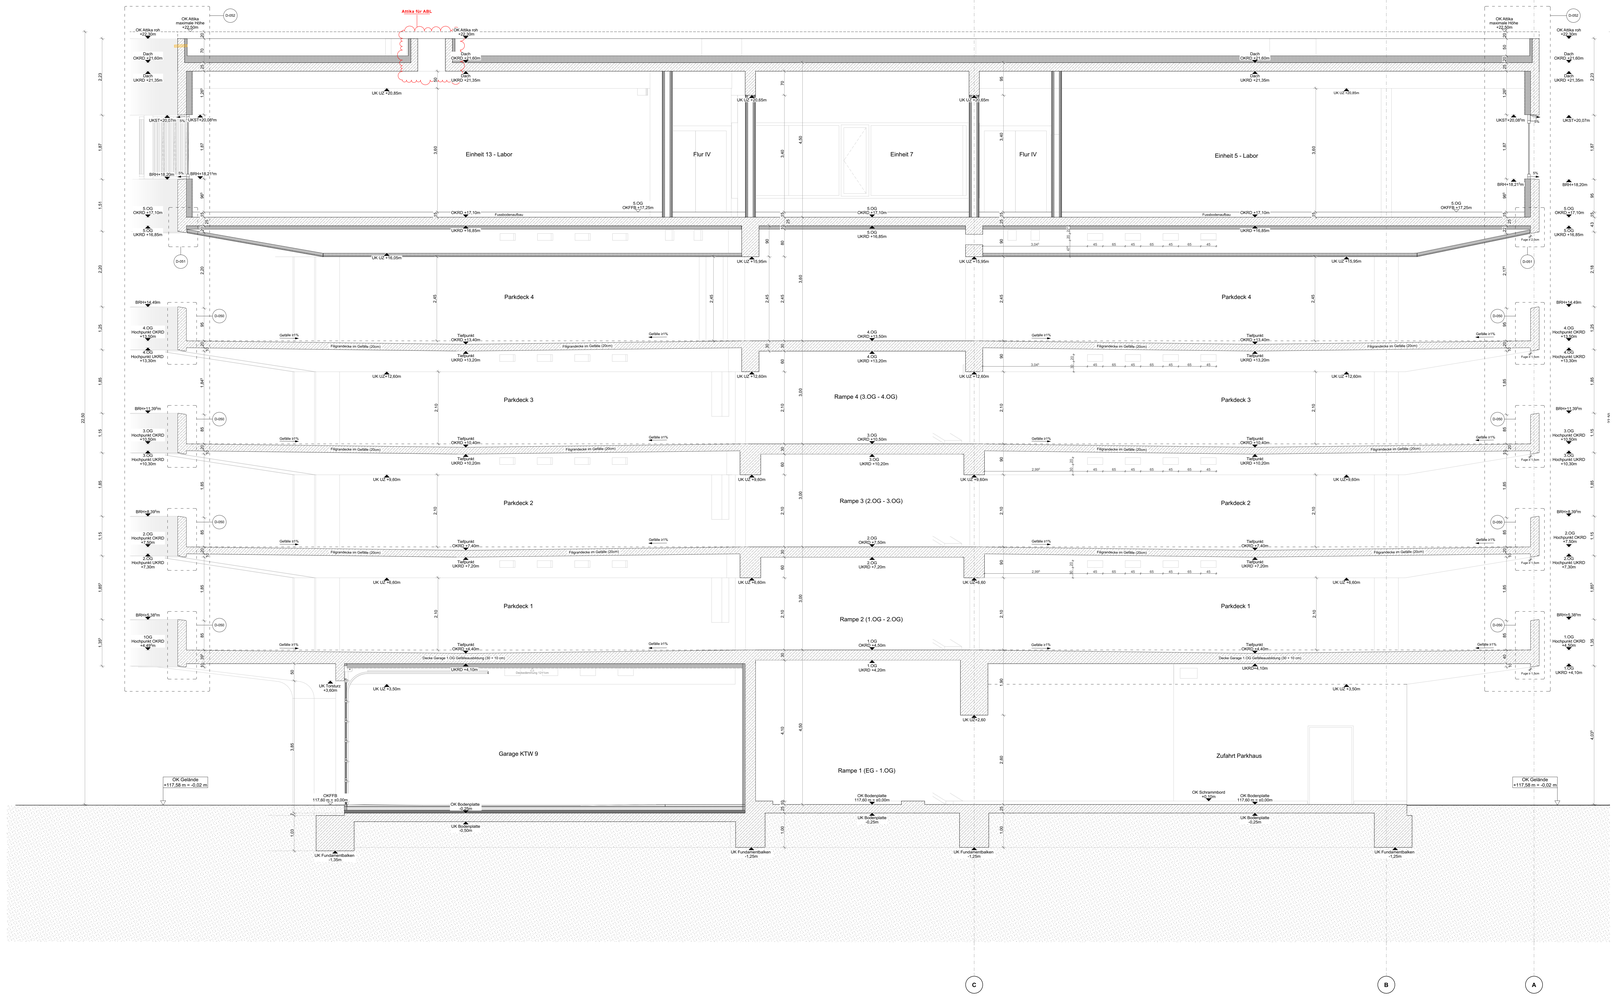


Legende

Rohbau

- Stahlbeton (Ortbeton)
- Beton unbewehrt
- Stahlbetonfertigteil
- Stahlbeton Halbfertigteil
- Mauerwerk KS (SFK12)
- GeLa - Grenze Gerber u. Landschaftsbau
- KL Abstimmung + Prüfung notwendig
- Wolken Index 04

Ausbau

- Leichtbauwand

Durchbruchsplanung

- WD Wanddurchbruch ELT
- WD Wanddurchbruch TGA
- WS Wandschlitz
- KBZ Kernbohrzone
- BD Bodendurchbruch ELT
- BD Bodendurchbruch TGA
- DD Deckendurchbruch ELT
- DD Deckendurchbruch TGA

KBZ Kernbohrzone
S Sanitär
H Heizung
K Kälte
L Lüftung
E Elektro
TGA Abstimmung notwendig

Brandschutz

- F30 feuerhemmend mind. 30 Minuten
- F60 hochfeuerhemmend mind. 60 Minuten
- F90 feuerbeständig mind. 90 Minuten
- BW Brandwand
- alternativer Rettungsweg
- Rettungsweg

Türen

- T30 Feuerschutztür feuerhemmend
- T60 hochfeuerhemmend
- T90 Feuerschutztür feuerbeständig mit selbstschließend
- RS rauchdichte Tür nach DIN 18095
- DS dichtschließend
- RDS rauchdichtschließend
- SSS Sicherheitsschließanlage
- FLT Fluchttür/Notausgang
- AUT Automatikantrieb
- FEST elektromechan. Festteil: Einbauteilbreite: b=1,00m Einbautiefe/Länge: t=1,25m
- WL Wandlauer/Schlossnuss/Hefter, h=1,6m
- TS Tanke/ "Tür schließer" h=1,60m
- F Glasausschnitt

Bezeichnungen

- OK FFB Oberkante Fertigfußboden
- OK RB Oberkante Rohdecke
- UKRD Unterkante Rohdecke
- BPL Bodenplatte
- AHD Unterfangarbeite
- GK Glaskonkon Raupfeste
- HKTP Hochpunkt/ Tiefpunkt Stahlbetonfertigteilstumpfdecke
- HKTP Hochpunkt/ Tiefpunkt
- WD/VS Wärmedämmverbundsystem
- WK Wandkonsole
- AKW Außenkartei/ Innenkante
- BRH Brüstungshöhe über OK FFB
- LHRH Lichte Höhe Rohrhöhe v. OK FFB
- DP Dehnungsfuge
- GF Gefälle/ Neigung
- BA Bodenaktauf
- BR Regenrohr
- DD/ BE Deckenblauf Bodeneinlag
- HK Heizkörper
- FL / FM Feuerlöscher /Feuermelder
- TBL Trockenestellgelung mit Schlauchanschlussmöglichkeit
- M Mischbatterie
- WV Wandverwaltung

Index	Änderung/ Ergänzung	Datum	Name
V02	Planerstellung W2	27.03.2026	
-	Planerstellung W1	07.11.2025	

Phase: AUSFÜHRUNGSPLANUNG


Bauherr: **Städtisches Klinikum "St. Georg" Leipzig**
Delitzscher Straße 141 I 04129 Leipzig
Tel.: +49 341 909-0

Städtisches Klinikum „ST.GEORG" LEIPZIG

Architekt:

Fachplanung:

Übersicht:

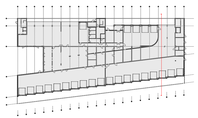

Projekt: STÄDTISCHES KLINIKUM "ST.GEORG" LEIPZIG

Maßnahme: NEUBAU MULTIFUNKTIONSGEBÄUDE

Plan: **Schnitt BB**

Bestätigung Architekt:

Höhenbezugssystem: System NHN
±0,00=117,60m ü. NN

Datum/ Unterschrift:

Planformat: 1500mm x 700mm

Bearbeiter:
Gezeichnet:

Stand: 27.03.2026
Datei: EUT-RZN_LP5_300_SN_DD_G_V02.pdf/.dwg

Maßstab: 1:50

Plancodierung:

Standort/Objekt	Gebäudenummer	Planungsphase	Kostengruppe	Planart	Zuordnung	Fortlauf/ Plannummer	Index
EUT	RZN	LP5	300	SN	DD	G	V02