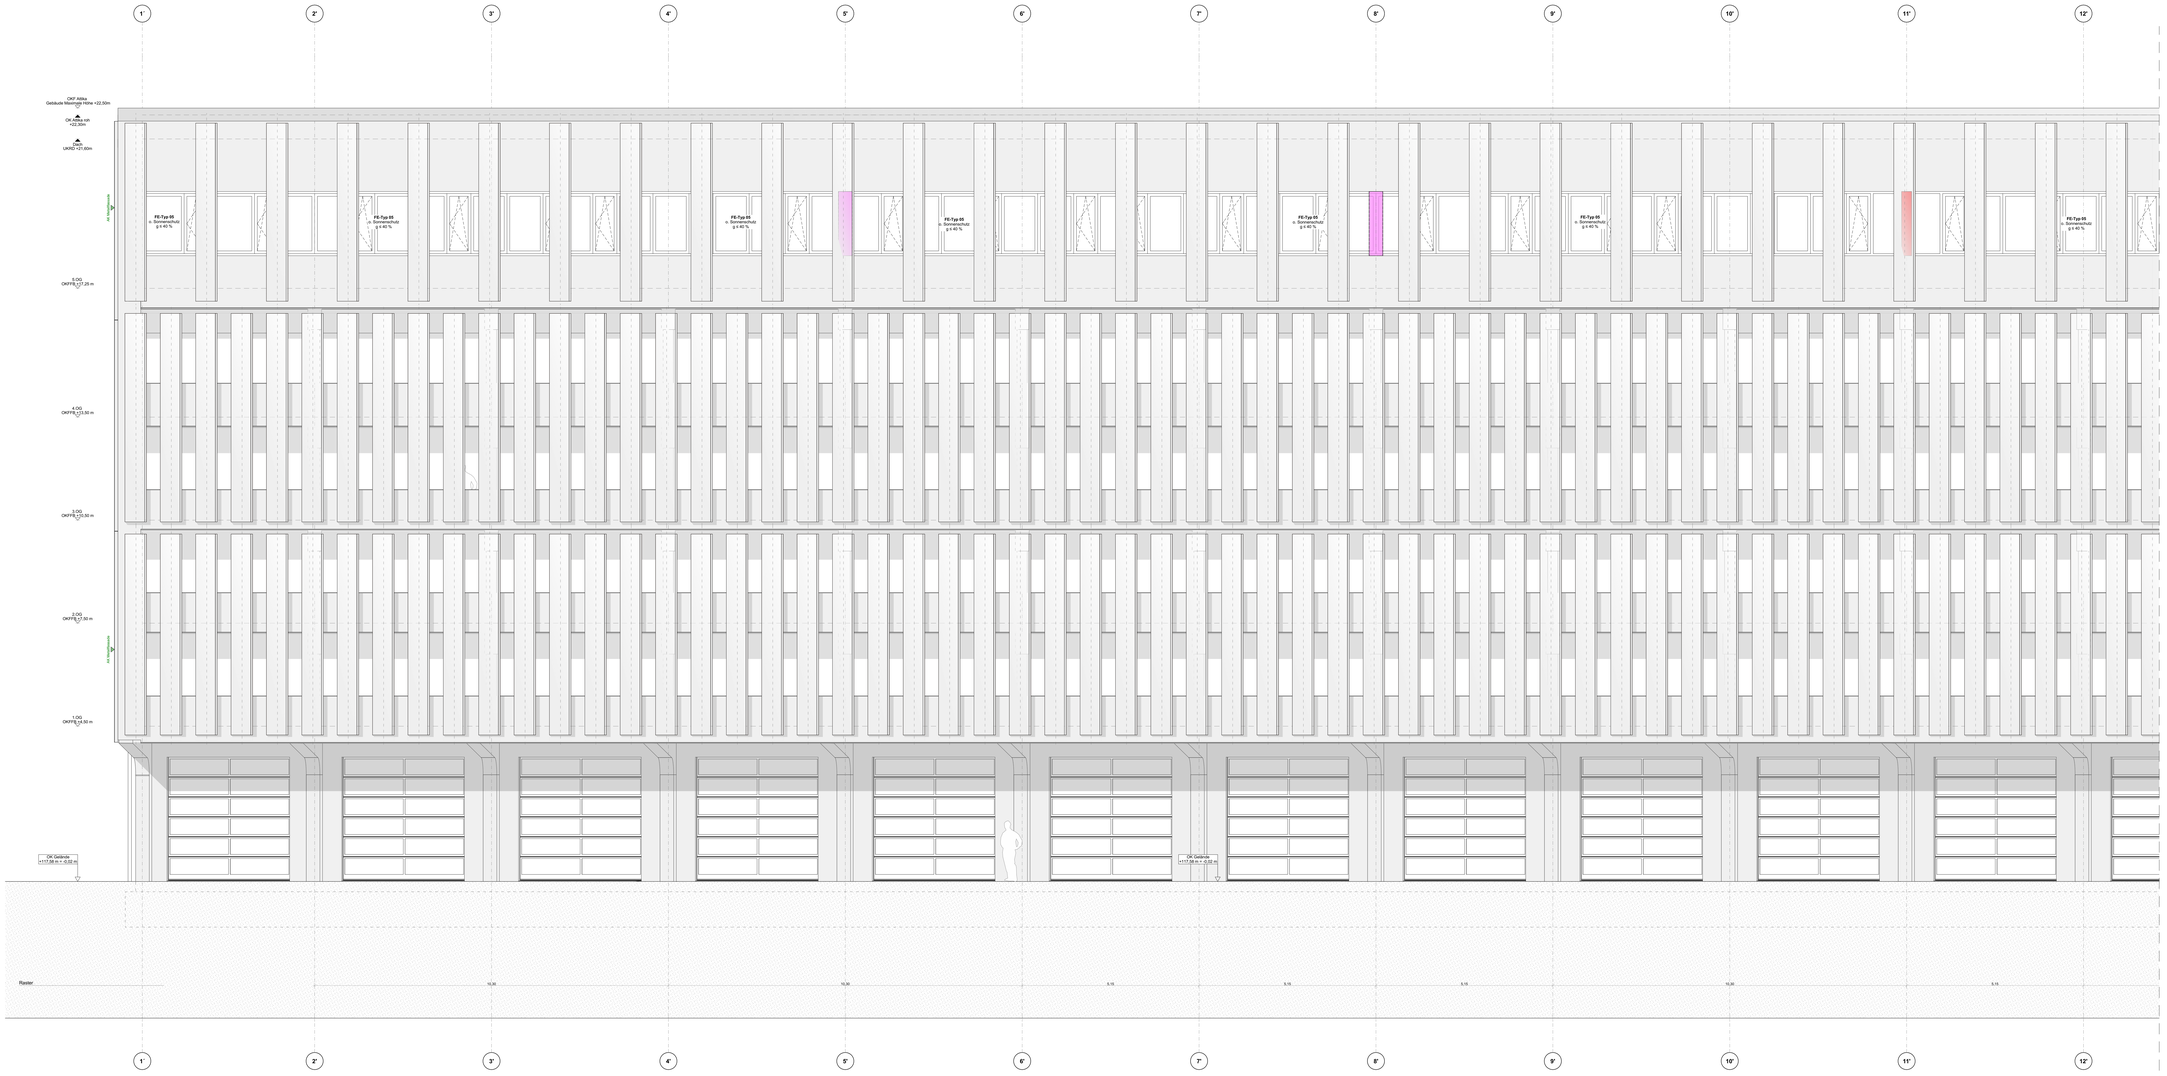


Legende

Rohbau

- Stahlbeton (Ortbeton)
- Beton unbewehrt
- Stahlbetonfertigteil
- Stahlbeton Halbfertigteil
- Mauerwerk KS (SPK12)
- GeLa – Grenze Garten u. Landschaftsbau
- KL Abstimmung + Prüfung notwendig
- Wolken Index 04

Ausbau

- Leichtbauwand

Durchbruchsplanung

- WD Wanddurchbruch ELT
- WD Wanddurchbruch TGA
- WS Wandschlitz
- KBZ Kernbohrzone
- BD Bodendurchbruch ELT
- BD Bodendurchbruch TGA
- DD Deckendurchbruch ELT
- DD Deckendurchbruch TGA
- KBZ Kernbohrzone
- S Sanität
- H Heizung
- K Kälte
- L Lüftung
- E Elektro
- TGA Abstimmung notwendig

Brandschutz

- F30 feuerhemmend mind. 30 Minuten
- F60 hochfeuerhemmend mind. 60 Minuten
- F90 feuerbeständig mind. 90 Minuten
- BW Brandwand
- alternativer Rettungsweg
- Rettungsweg

Türen

- T30 Feuerschutztür feuerhemmend
- T60 hochfeuerhemmend, Feuerschutzabschluss selbstschließend
- T90 feuerbeständig, Feuerschutzabschluss selbstschließend
- RS rauchdichte Tür nach DIN 18095
- DS dichtschließend
- SSS Sicherheitsschließblech
- RSS Rauchschutztürfang
- FLT Feldaufdichtefalter
- AUT Automatikantrieb
- FEST elektromechan. Feststell-Haltevorrichtung, Schließfolgeregler
- EBT Einbruchhemmender Typ 1,2Sn
- WL Wandlesen-Schlossgehäuse, h=1,6m
- TS Taster "Tür schließen" h=1,60m
- F Glasausschnitt

Bezeichnungen

- OK FFB Oberkante Fertigfußboden
- OK RFB Oberkante Rohfußboden
- UKRD Unterkante Rohdecke
- BPL Bodenplatte
- ArÖ Unterfangarbeite
- GK Gipskarton-Bauplatte
- GKF Gipskarton-Feuerschutzplatte
- HKTP Heißkeimöl Tiefputzist
- WDVS Wärmedämmverbundsystem
- WK Wandkasten
- AKW Außenkante Innenkante
- BRH Brüstungshöhe über OK FFB
- LHRH Lichte Höhe Rohrnetze u. OK FFB
- DP Dämmputzlage
- OF Oberflächenbehandlung
- BA Bodenestrich
- BR Regenrohr
- OD/ BE Oberlichtlauf Bodeneinlauf
- HK Heizkörper
- FL / FM Feuerlöscher /Feuermelder
- TBL Trockenestellgalerie, mit Schlauchanschlussverkleidung
- M Mischbatterie
- WV Wandverstärkung

Index	Änderung/ Ergänzung	Datum	Name
-	Planerstellung W1	30.01.2026	


Phase: AUSFÜHRUNGSPLANUNG

Bauherr: **Städtisches Klinikum "St. Georg" Leipzig**
Delitzscher Straße 141 I 04129 Leipzig
Tel.: +49 341 909-0

Architekt:

Fachplanung:

Übersicht:

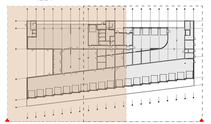

Projekt: STÄDTISCHES KLINIKUM "ST.GEORG" LEIPZIG

Maßnahme: NEUBAU MULTIFUNKTIONSGEBÄUDE

Plan: Ansicht Nord Teil 1

Bestätigung Architekt:

Höhenbezugssystem: System NHN
±0,00=117,60m ü. NN

Datum/ Unterschrift:

Planformat: 1500mm x 700mm

Bearbeiter:

Stand: 27.03.2026

Maßstab: 1:50

Gezeichnet:

Datei:EUT-RZN_LP5_300_AN_N_TP1-2_V00.pdf/.dwg

Plancodierung:

Standort/Objekt	Gebäudenummer	Planungsphase	Kostengruppe	Planart	Zuordnung	Fortlauf Plannummer	Index
EUT	RZN	LP5	300	AN	N	TP1-2	V00