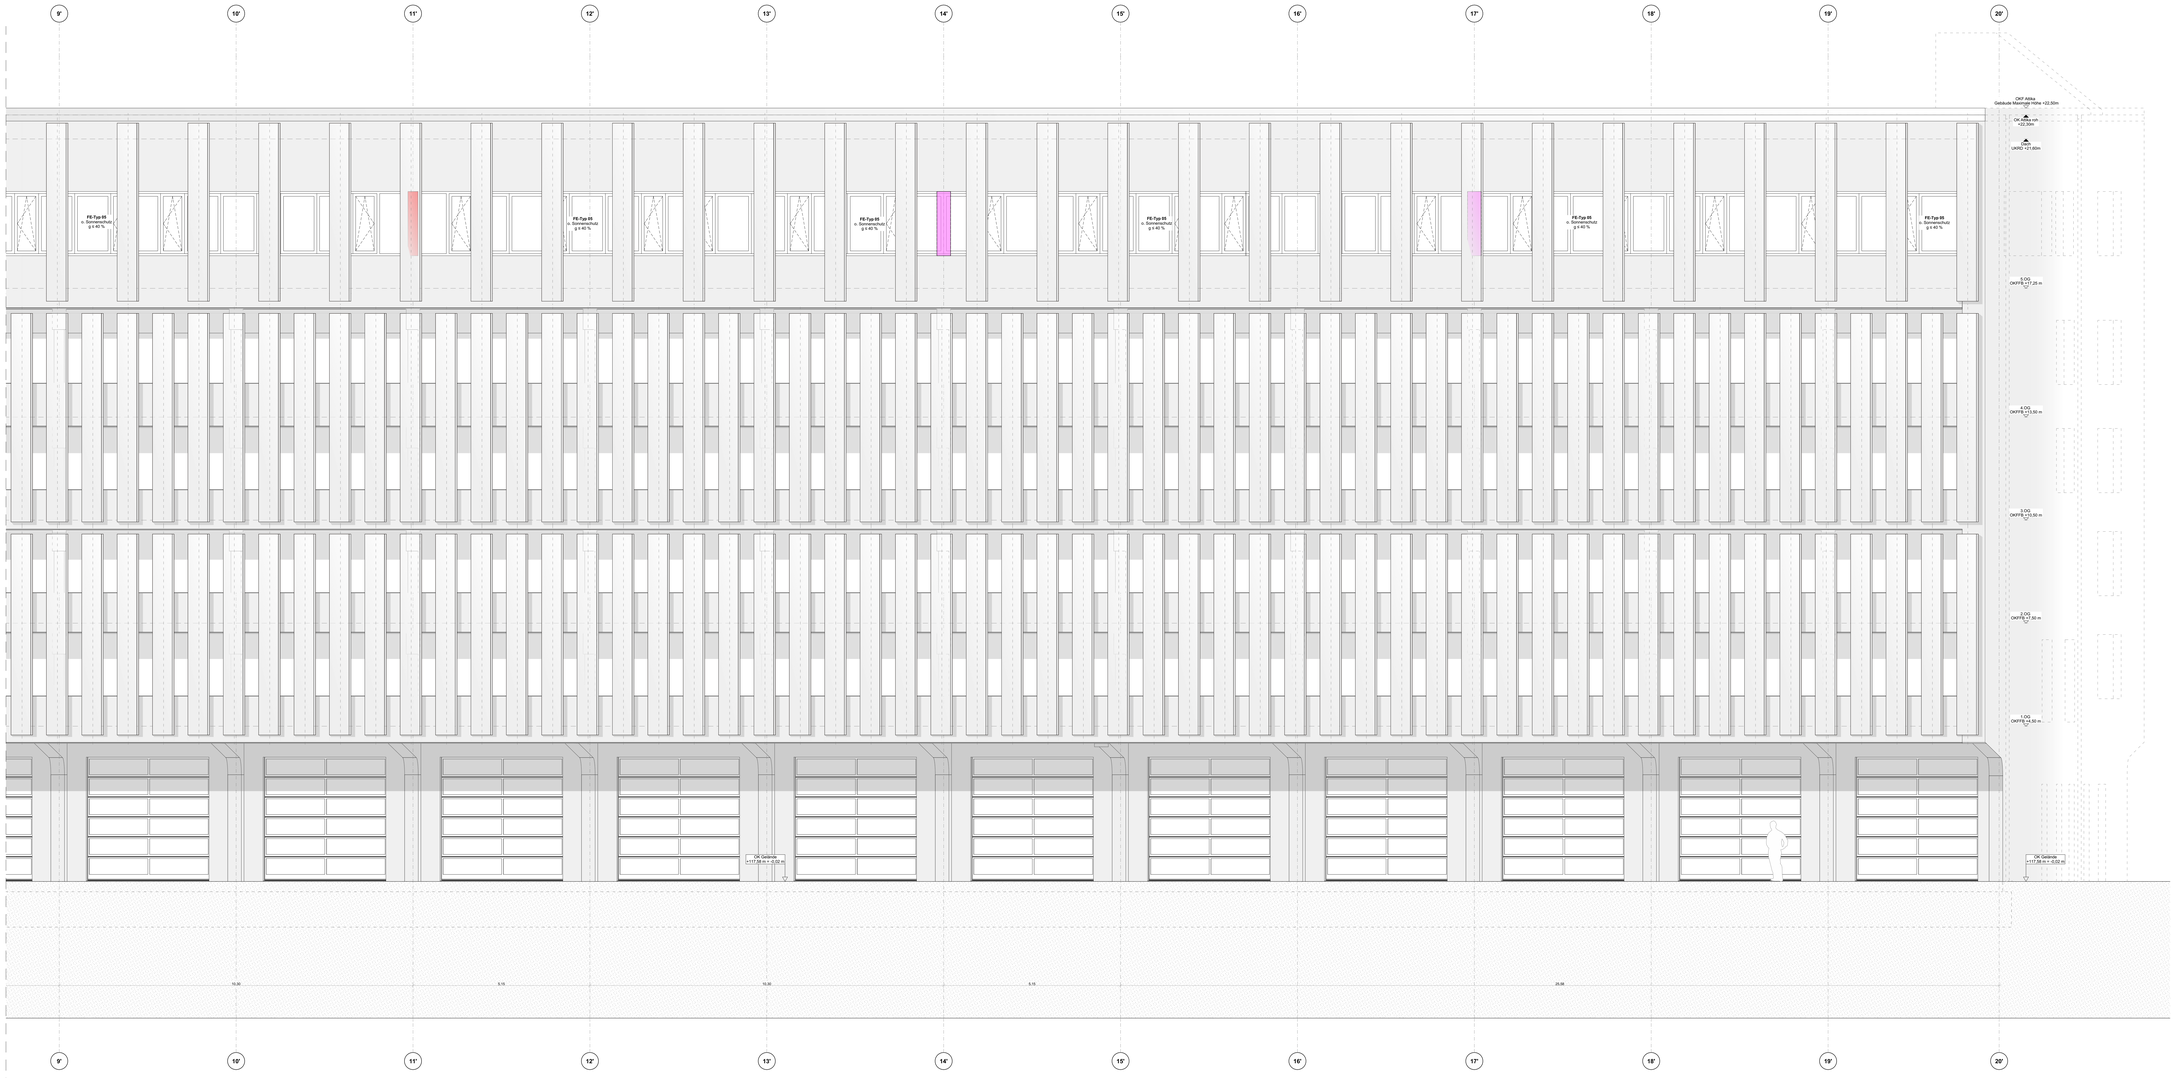


Legende

Rohbau

- Stahlbeton (Ortbeton)
- Beton unbewehrt
- Stahlbetonfertigteil
- Stahlbeton Halbfertigteil
- Mauerwerk KS (SFK12)
- GeLa - Grenze Garten u. Landschaftsbau
- KL Abstimmung + Prüfung notwendig
- Wolken Index 04

Ausbau

- Leichtbauwand

Durchbruchsplanung

- WD Wanddurchbruch ELT
- WD Wanddurchbruch TGA
- WS Wandschlitz
- KBZ Kernbohrzone
- BD Bodendurchbruch ELT
- BD Bodendurchbruch TGA
- DD Deckendurchbruch ELT
- DD Deckendurchbruch TGA
- KBZ Kernbohrzone
- S Sanitär
- H Heizung
- K Kälte
- L Lüftung
- E Elektro
- TGA Abstimmung notwendig

Brandschutz

- F30 feuerhemmend mind. 30 Minuten
- F60 hochfeuerhemmend mind. 60 Minuten
- F90 feuerbeständig mind. 90 Minuten
- BW Brandwand
- alternativer Rettungsweg
- Rettungsweg

Türen

- T30 Feuerschutztür feuerhemmend
- T60 hochfeuerhemmend
- T90 Feuerschutztür feuerbeständig mit selbstschließend
- RS rauchdichte Tür nach DIN 18095
- DS dichtschließend
- SSS Schall-Schutz-Schließend
- RSS Rauchschutztür
- FLT Freilaufschließfalg
- AUT Automatikantrieb
- FEST elektromechan. Feststell-Haltevorrichtung mit Endlagendämpfer
- EBT Einbruchhemmender Typ 1,2Dm
- WL Wandlesen/Schlossnuss/Hefter, h=1,6m
- TS Taster/ Tür schließer" h=1,80m
- F Glasausschnitt

Bezeichnungen

- OK FFB Oberkante Fertigfußboden
- OK RFB Oberkante Rohfußboden
- UKRD Unterkante Rohdecke
- BPL Bodenplatte
- ÜHD Unterfangschiene
- GK Gipskarton-Ständerwände
- HPTP Hochpunkt Tiefpunkt
- WDVS Wärmedämmverbundsystem
- WK Wandkonsole
- AIVK Außenkante Innenkante
- BRH Brüstungshöhe über OK FFB
- LHRH Lichte Höhe Rohrnhöhe v. OK FFB
- DP Dehnungsfuge
- GF Gebäudeflucht
- BA Bodenablauf
- BR Regenrohr
- OG/ BE Obergeschoss/ Bodeneinlauf
- HK Heizkörper
- FL / FM Feuerlöscher /Feuermelder
- TBL Trockenestellgerät mit Schlauchanschlussvorrichtung
- M Mischbatterie
- WV Wandverstellung

Index	Änderung/ Ergänzung	Datum	Name
-	Planerstellung W1	30.01.2026	

Phase: AUSFÜHRUNGSPLANUNG


Bauherr: **Städtisches Klinikum "St. Georg" Leipzig**
Delitzscher Straße 141 I 04129 Leipzig
Tel.: +49 341 909-0

Städtisches Klinikum „ST.GEORG" LEIPZIG

Architekt:

Fachplanung:

Übersicht:

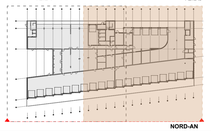

Projekt: STÄDTISCHES KLINIKUM "ST.GEORG" LEIPZIG

Maßnahme: NEUBAU MULTIFUNKTIONSGEBÄUDE

Plan: **Ansicht Nord Teil 2**

Bestätigung Architekt:

Höhenbezugssystem: System NHN
±0,00=117,60m ü. NN

Datum/ Unterschrift:

Planformat: 1500mm x 700mm

Bearbeiter:
Gezeichnet:

Stand: 27.03.2026
Datei: EUT-RZN_LP5_300_AN_N_TP2-2_V00.pdf/.dwg

Maßstab: 1:50

Plancodierung:

Standort/Objekt	Gebäudenummer	Planungsphase	Kostengruppe	Planart	Zuordnung	Fortlauf Plannummer	Index
EUT	RZN	LP5	300	AN	N	TP2-2	V00