Legende

Rohbau

- Stahlbeton (Ortbeton)
- Beton unbewehrt
- Stahlbetonfertigteil
- Stahlbeton Halbfertigteil
- Mauerwerk KS (SFK12)
- GaLa - Grenze Garten u. Landschaftsbau
- ICL Abstimmung + Prüfung notwendig
- Wolken Index 04

Ausbau

- Leichtbauwand

Durchbruchsplanung

- WD Wanddurchbruch ELT
- WD Wanddurchbruch TGA
- WS Wandschlitz
- KBZ Kernbohrzone
- BD Bodendurchbruch ELT
- BD Bodendurchbruch TGA
- DD Deckendurchbruch ELT
- DD Deckendurchbruch TGA

KBZ	Kernbohrzone
S	Sanitär
H	Heizung
K	Kälte
L	Lüftung
E	Elektro
	TGA Abstimmung notwendig

Brandschutz

F30	feuerhemmend mind. 30 Minuten	BW	Brandwand
F60	hochfeuerhemmend mind. 60 Minuten		
F90	feuerbeständig mind. 90 Minuten		

- alternativer Rettungsweg
- Rettungsweg

Türen

T30	Feuerschutztür-feuerhemmend und selbstschließend	DS	dichtschließend	FEST	elektromechan. Feststell-einrichtung (Offenhaltung)
		DSS	dicht und selbstschließend		
T90	Feuerschutztür-feuerbeständig und selbstschließend	RSV	Rauchschutzvorhang	EBT	Ellenbogentaster, h=1,30m
		FLT	Freilauftürschließer	WL	Wandleser/Schlüsselschalter, h=1,6m
RS	rauchdichte Tür nach DIN 18095	AUT	Automatikantrieb	TS	Taster "Tür schließen" h=1,60m
				F	Glasausschnitt

Bezeichnungen

OK FFB	Oberkante Fertigfußboden	WDVS	Wärmedämmverbundsystem	RR	Regenrohr
OKRD	Oberkante Rohdecke	VK	Vorderkante	DE/ BE	Dacheinlauf/ Bodeneinlag
UKRD	Unterkante Rohdecke	AK/IK	Außenkante/ Innenkante	HK	Heizkörper
BPL	Bodenplatte	BRH	Brüstungshöhe über OK FFB	FL / FM	Feuerlöscher /Feuermelder
AHD	Unterhangdecke	LH/RH	Lichte Höhe/ Roh-Höhe ü. OK FFB	TSL	Trockensteigleitung mit Schlauchanschlusseinrichtung
GK	Gipskarton Bauplatte	DF	Dehnungsfuge		
GKI	Gipskarton Feuchtraumplatte	UZ/OZ	Unterzug/ Oberzug	M	Motor Rolladen
HP/TP	Hochpunkt/ Tiefpunkt	BA	Bodenablauf	WV	Wandverstärkung

Index	Änderung/ Ergänzung	Datum	Name
-	Planerstellung W1	30.01.2026	

Phase: **AUSFÜHRUNGSPLANUNG**


Bauherr: **Städtisches Klinikum "St. Georg" Leipzig**
Delitzscher Straße 141 I 04129 Leipzig
Tel.: +49 341 909-0

Städtisches Klinikum „St.GEORG" LEIPZIG
Multifunktionsgebäude

Architekt:

Fachplanung:

Übersicht:

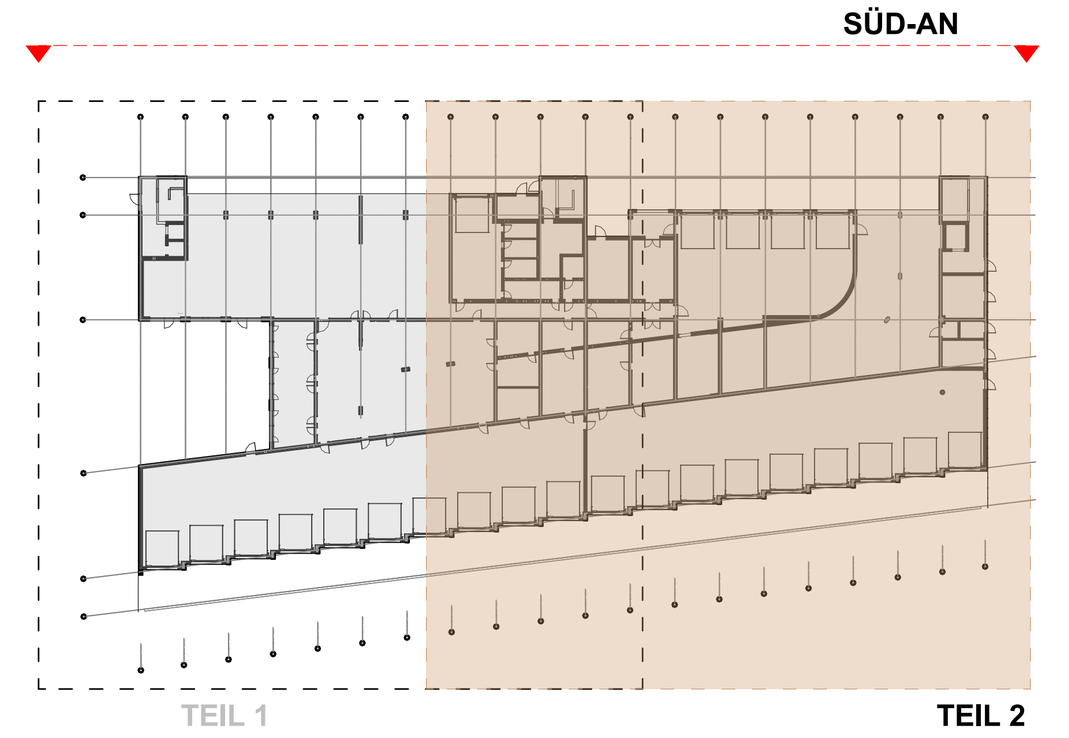

Projekt: STÄDTISCHES KLINIKUM "ST. GEORG" LEIPZIG

Maßnahme: NEUBAU MULTIFUNKTIONSGEBÄUDE

Plan: **Ansicht Süd Teil 2**

Bestätigung Architekt:

Höhenbezugssystem: System NHN
±0,00=117,60m ü. NN

Datum/ Unterschrift:

Planformat: 1500mm x 700mm

Bearbeiter:

Stand: 27.03.2026

Maßstab: 1:50

Gezeichnet:

Datei: EUT-RZN_LP5_300_AN_S_TP2-2_V00.pdf/.dwg

Plancodierung:

Standort-Objekt	Gebäudenummer	Planungsphase	Kostengruppe	Planart	Zuordnung	Freitext/ Plannummer	Index
EUT	RZN	LP5	300	AN	S	TP2-2	V00