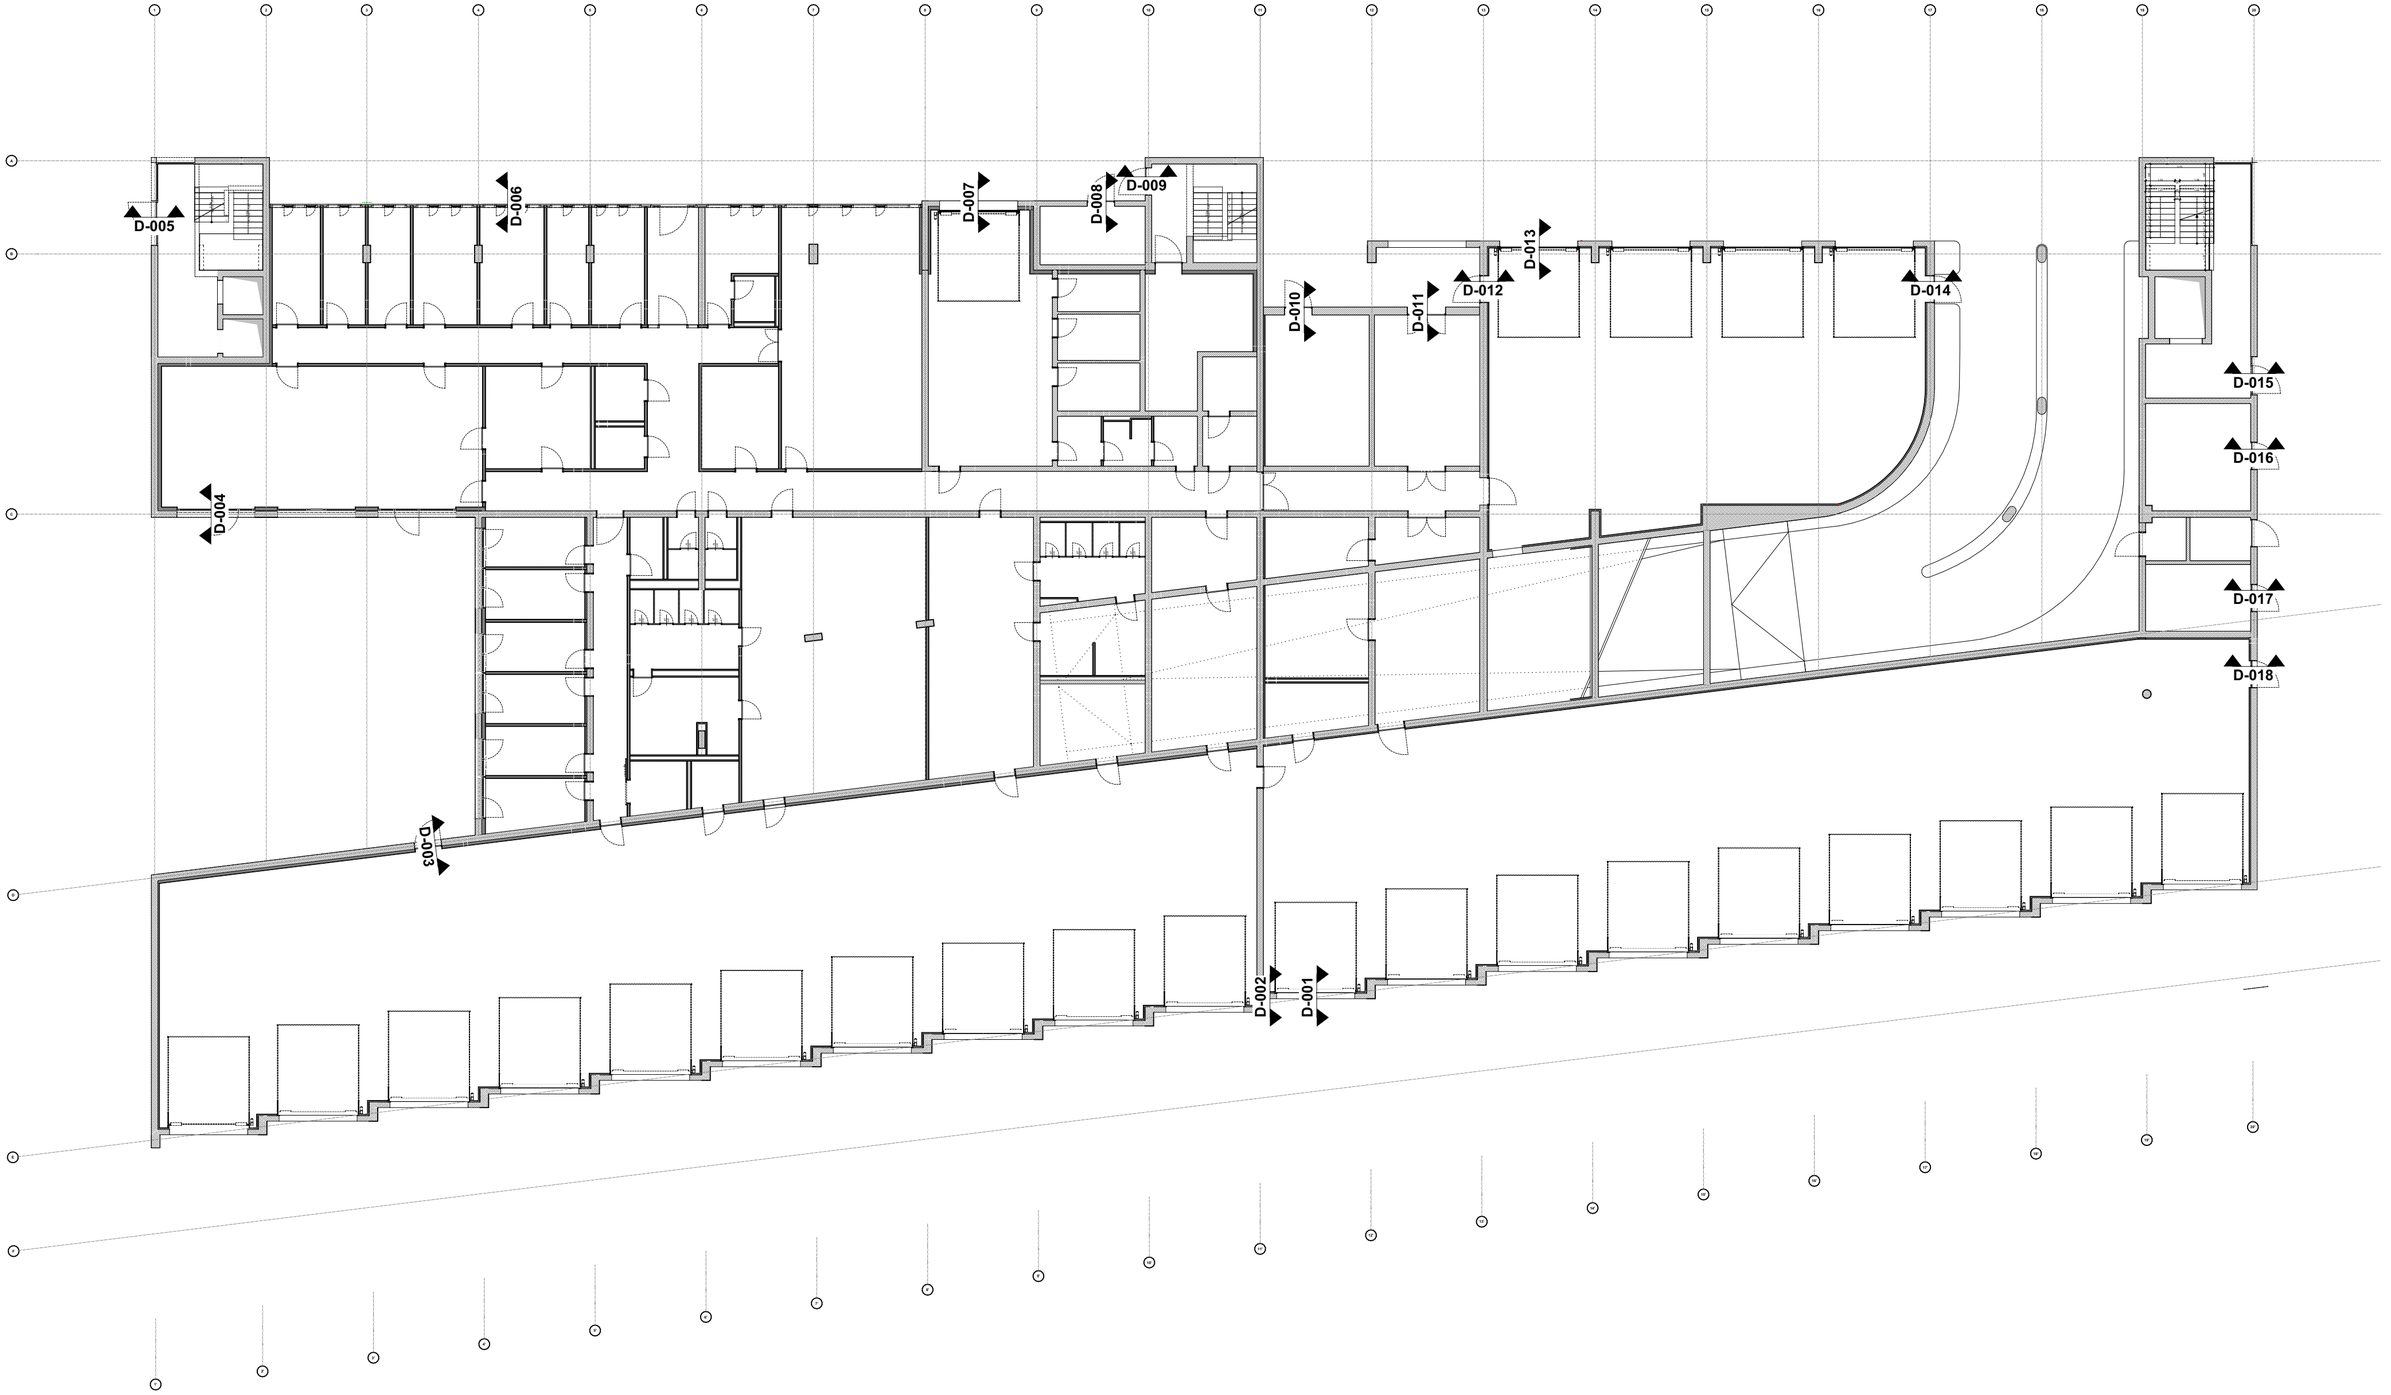



Bauherr **Städtisches Klinikum "St. Georg" Leipzig**
Delitzscher Straße 141 I 04129 Leipzig
Tel.: +49 341 909-0
Städtisches Klinikum „St.GEORG" LEIPZIG Multifunktionsgebäude

Architekt

Projekt:
STÄDTISCHES KLINIKUM "ST. GEORG" LEIPZIG
Maßnahme:
NEUBAU MULTIFUNKTIONSGEBÄUDE

| Stand | Bear./Gepr. |
|---|---|
| 07.05.2026 Planerstellung W1 | |
| | |
| | |

Plan
Übersichtplan Sockeldetails

Blattgröße: 420 x 594

Maßstab 1:200

Stand: 07.05.2026

Bearbeiter:

Gezeichnet:

| Standort-Objekt | Gebäudenummer | Planungsphase | Kostengruppe | Planart | Zuordnung | Freitext/ Plannummer | Index |
|---|---|---|---|---|---|---|---|
| EUT | RZN | LP5 | 300 | DET | SOÜ | 001 | V00 |