




Schnitt: BG05

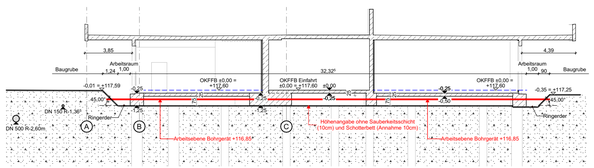


Schnitt: BG07

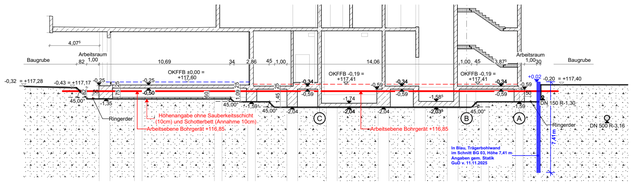


Schnitt: BG03

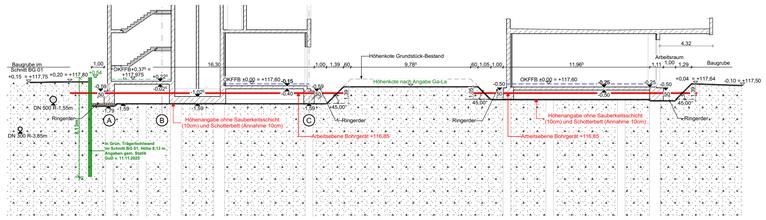


Schnitt: BG01

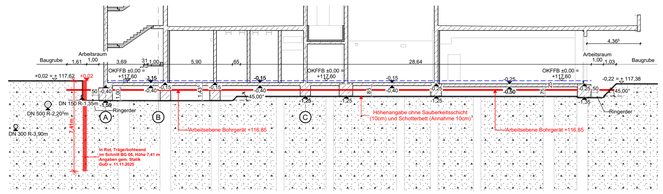

Schnitt: BG06

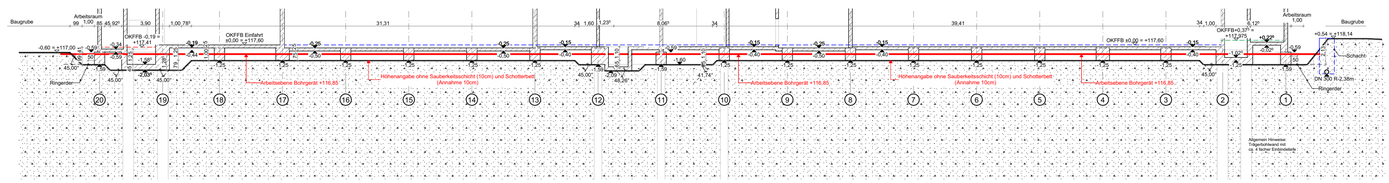

Schnitt: BG02

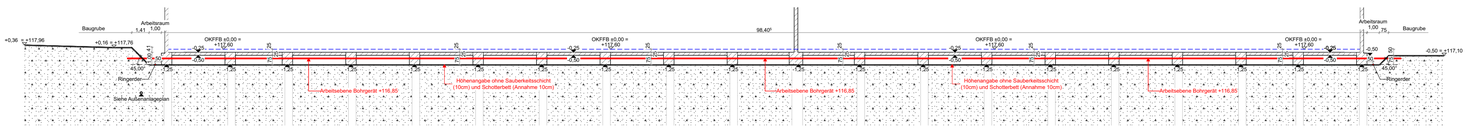

Schnitt: BG04

Legende

Rohbau

- Stahlbeton
- Stahlbeton wu
- Beton unbewehrt
- Stahlbetonfertigteil
- Mauerwerk
- Stahlbeton wu
- Stahlbeton wu

Bestand / Abbruch / Neubau

- Bestand
- Abbruch
- Neubau

Ausbau

- Leichtbauwand
- mit Wandverstärkung
- Leichtbauwand mit Strahlenschutz

Durchbruchsplanung

- WD Wanddurchbruch
- WS Wandschlitz
- BD Bodendurchbruch
- BA Bodenaussparung
- DD Deckendurchbruch
- Durchbr. ELT
- Durchbr. HLS, MED

Brandschutz

F30	feuerhemmend mind. 30 Minuten	BW	Brandwand
F60	hochfeuerhemmend mind. 60 Minuten		
F90	feuerbeständig mind. 90 Minuten		

Türen

T30	Feuerschutztür-feuerhemmend und selbstschließend	DS	dicht- und selbstschließend	FEST	elektromechan. Feststell-einrichtung (Offenhaltung)
T90	Feuerschutztür-feuerbeständig und selbstschließend	RSV	Rauchschutzvorhang	EBT	Ellenbogentaster, h=1,30m
RS	rauchdichte Tür nach DIN 18095	FLT	Freilauftürschließer	WL	Wandlieser/Schlüsselschalter, h=1,6m
		AUT	Automatikantrieb	TS	Taster "Tür schließen" h=1,60m
				F	Glasausschnitt

Bezeichnungen

OK FFB	Oberkante Fertigfußboden	WDVS	Wärmedämmverbundsystem	RR	Regenrohr
OK RD	Oberkante Rohdecke	VK	Vorderkante	DE/ BE	Dacheinlauf/ Bodeneinlag
UK RD	Unterkante Rohdecke	AK/IK	Außenkante/ Innenkante	HK	Heizkörper
UD	Unterhangdecke	BRH	Brüstungshöhe über OK FFB	FL / FM	Feuerlöscher /Feuermelder
GK	Gipskarton Bauplatte	LH/RH	Lichte Höhe/ Roh-Höhe ü. OK FFB	TSL	Trockenstelgleitung mit Schlauchanschlusseinrichtung
GKF	Gipskarton Feuerschutzplatte	DF	Dehnungsfuge	M	Motor Rolladen
GKI	Gipskarton Feuchtraumplatte	UZ/OZ	Unterzug/ Oberzug	WV	Wandverstärkung
GK-ST	Gipskarton mit Strahlenschutz				

- Straßen
- Höhe der Trägerbohlwand in Schnitt BG 01, 8,13 m
- Höhe der Trägerbohlwand in Schnitt BG 06, 7,41 m
- Höhe der Trägerbohlwand in Schnitt BG 03, 7,41 m

Index	Änderung/ Ergänzung	Datum	Name
V04	Planfortschreibung	16.07.2026	
V03	Angaben gem. Statik GuD v. 11.11.2025	13.05.2026	
V02	Planfortschreibung W1	26.11.2025	
V01	Planfortschreibung W1	02.10.2025	
-	Planerstellung W1 Vorabzug	12.09.2025	

Phase: Ausführungsplanung

Bauherr:

Architekt:

Fachplanung:

Tragwerksplanung: ICL Ingenieur Consult GmbH, Deizmannstraße 5, 04207 Leipzig
HLSK: S&P Sahlmann Planungsgesellschaft für Gebäudetechnik mbH, Zum Harfenacker 9, 04179 Leipzig
ELT: MLT MEDIEN LICHT TECHNIK INGENIEURE GmbH, Schützenstraße 21, 04103 Leipzig
Bauphysik: iproplan Planungsgesellschaft mbH, Bernhardstraße 68, 09126 Chemnitz
Vorbeugender Brandschutz: Thiele Brandschutz GmbH, Turnerweg 8, 01097 Dresden

Übersicht:

Projekt: NEUBAU MULTIFUNKTIONSGEBÄUDE

Plan: **Baugrubeplan - Schnitte**
Ausführungsplanung

Bestätigung Architekt:

Höhenbezugssystem: System NHN
±0,00=117,60m ü. NN

Datum/ Unterschrift:

Planformat: A1

Bearbeiter:
Gezeichnet:

Stand: 16.07.2026
Maßstab: 1:250
Datei: EUT_RZN_LP5_310_BG_SN_-_V04.pdf/.dwg

Plancodierung:

Standort-Objekt	Gebäudenummer	Planungsphase	Kostengruppe	Planart	Zuordnung	Freitext/ Plannummer	Index
EUT	RZN	LP5	310	BG	SN	-	V04