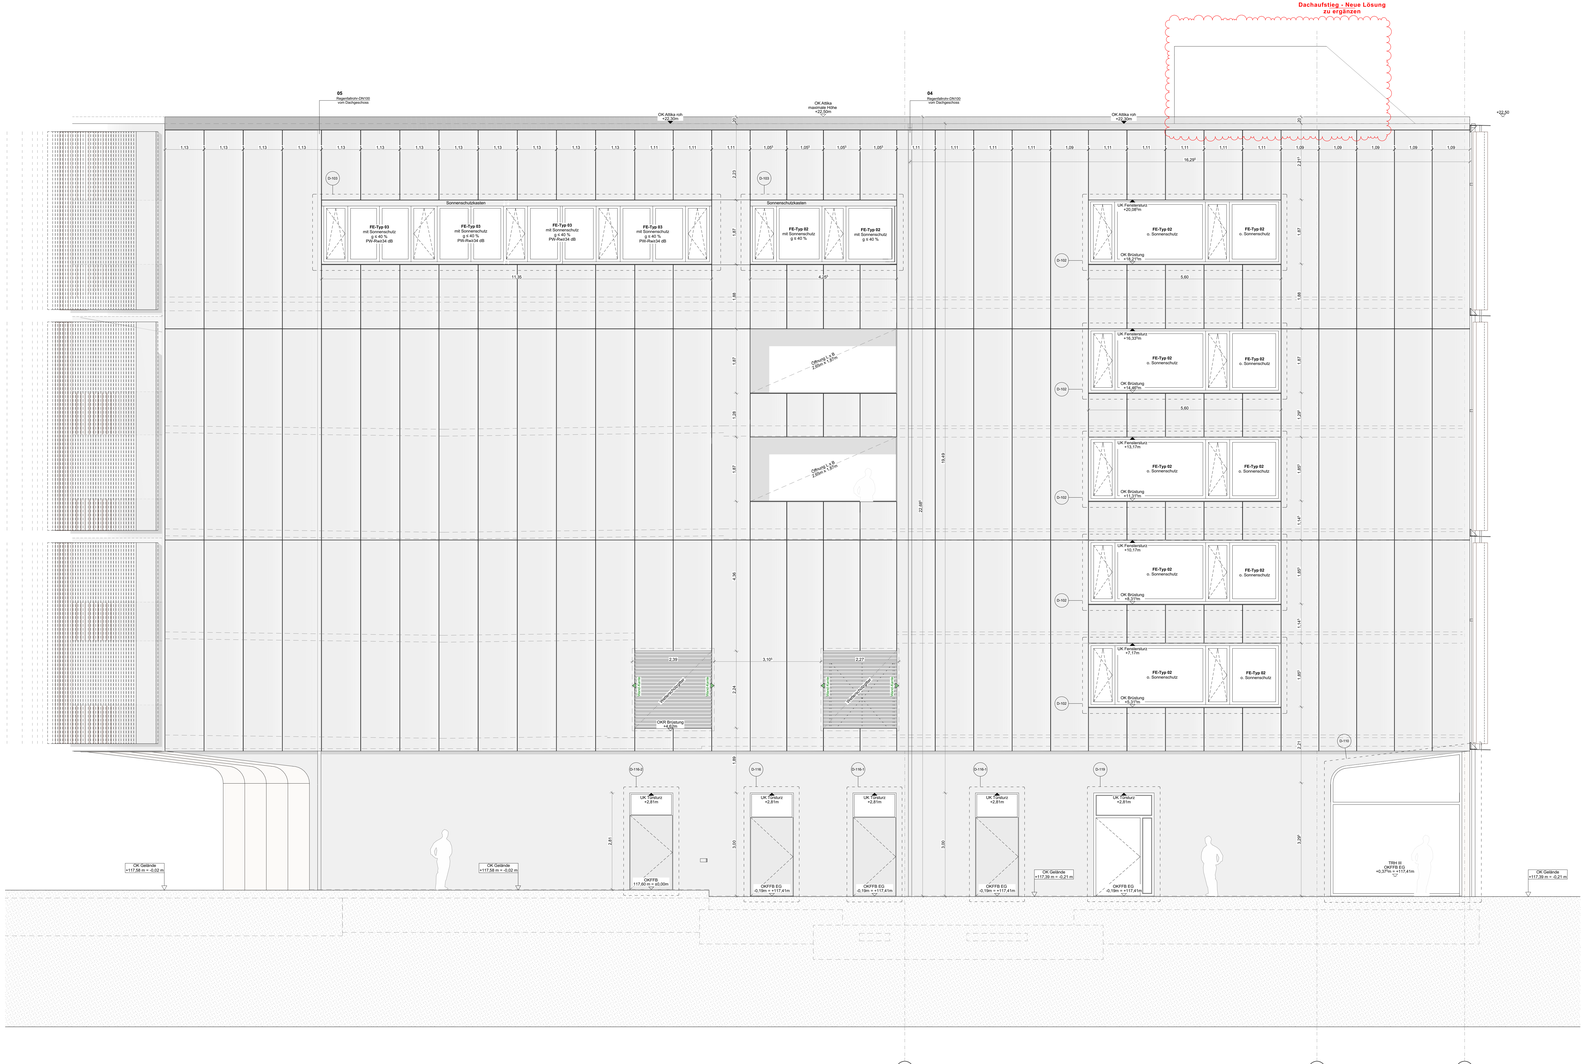



## Legende

**Rohbau**

- Stahlbeton (Ortbeton)
- Beton unbewehrt
- Stahlbetonfertigteil
- Stahlbeton Halbfertigteil
- Mauerwerk KS (SFK12)
- GeLa - Grenze Garten u. Landschaftsbau
- KL Abstimmung + Prüfung notwendig
- Wolken Index 04

**Ausbau**

- Leichtbauwand

**Durchbruchsplanung**

- WD Wanddurchbruch ELT
- WD Wanddurchbruch TGA
- WS Wandschlitz
- KBZ Kernbohrzone
- BD Bodendurchbruch ELT
- BD Bodendurchbruch TGA
- DD Deckendurchbruch ELT
- DD Deckendurchbruch TGA
- KBZ Kernbohrzone
- S Sanitär
- H Heizung
- K Kälte
- L Lüftung
- E Elektro
- TGA Abstimmung notwendig

**Brandschutz**

- F30 feuerhemmend mind. 30 Minuten
- F60 hochfeuerhemmend mind. 60 Minuten
- F90 feuerbeständig mind. 90 Minuten
- BW Brandwand
- alternativer Rettungsweg
- Rettungsweg

**Türen**

- T30 Feuerschutztür feuerhemmend
- T60 Feuerschutztür hochfeuerhemmend
- T90 Feuerschutztür feuerbeständig
- RS rauchdichte Tür nach DIN 18095
- DS dichtschließend
- SSS selbstschließend mit Sichtfeld
- RSS Rauchschutztür
- FLT Flettaz/Drehflügeltür
- AUT Automatiktürantrieb
- FEST elektromechan. Feststell- Haltevorrichtung mit Rauchmelder
- EBT Einbruchhemmender Typ 1 Bü
- WL Wandlesen-Schlüsselschalter, h=1,0m
- TS Taster "Tür schließen" h=1,80m
- F Glasausschnitt

**Bezeichnungen**

- OK FFB Oberkante Fertigfußboden
- OK RFB Oberkante Rohfußboden
- UKRD Unterkante Rohdecke
- BPL Bodenplatte
- AnD Unterfangdecke
- GK Glaskonkon Rauchkette
- HS Hauptstromversorgungsstelle
- HHTP Hochpunkt Tiefpunkt
- WD/S Wärmedämmverbundsystem
- WK Wandkonsole
- AKW Außenkartei Innenkante
- BRH Brüstungshöhe über OK FFB
- LHRH Lichte Höhe Rohrhöhe v. OK FFB
- DF Dehnungsfuge
- OP Oberkante Estrichbelag
- BA Bodenablauf
- BR Regenrohr
- OG/ BE Geländeoberkant Bodeneintag
- HK Heizkörper
- FL / FM Feuerlöscher /Feuermelder
- TBL Trockenestellgerät mit Schlauchanschlussvorrichtung
- M Mischbatterie
- WV Wandverstellung

| Index | Änderung/ Ergänzung | Datum | Name |
|---|---|---|---|
| | | | |
| | | | |
| | | | |
| | | | |
| | | | |
| | | | |
| - | Planerstellung W1 | 30.01.2026 | |


Phase: AUSFÜHRUNGSPLANUNG

Bauherr: **Städtisches Klinikum "St. Georg" Leipzig**
Delitzscher Straße 141 I 04129 Leipzig
Tel.: +49 341 909-0

Architekt:

Fachplanung:

Übersicht:

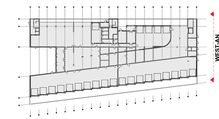


Projekt: STÄDTISCHES KLINIKUM "ST. GEORG" LEIPZIG

Maßnahme: NEUBAU MULTIFUNKTIONSGEBÄUDE

Plan: **Ansicht West**

Bestätigung Architekt:

Höhenbezugssystem: System NHN
**±0,00=117,60m ü. NN**

Datum/ Unterschrift:

Planformat: 1500mm x 700mm

Bearbeiter:
Gezeichnet:

Stand: 27.03.2026
Datei: EUT-RZN_LP5_300_AN_W_G_V00.pdf/.dwg

Maßstab: 1:50

Plancodierung:

| Standort/Objekt | Gebäudenummer | Planungsphase | Kostengruppe | Planart | Zuordnung | Fortlaufd. Plannummer | Index |
|---|---|---|---|---|---|---|---|
| EUT | RZN | LP5 | 300 | AN | W | G | V00 |