



Es handelt sich bei diesem Plan um eine Prinzipdarstellung für die Stellung eines eingespannten Verbaus ohne Rückverankerung. Die Dimension und Ausführung sind im Weiteren durch einen Fachplaner zu bemessen.
Die Annahmen zu den Verkehrslasten im Straßenbereich sind hierbei zu berücksichtigen!

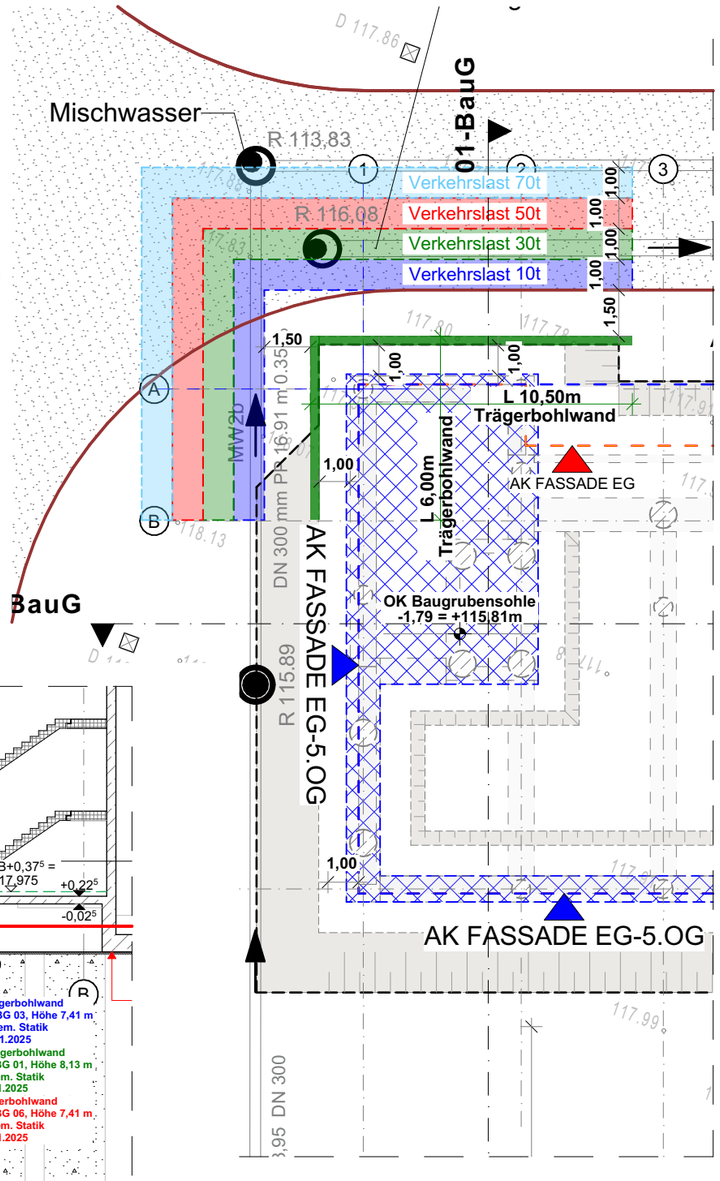


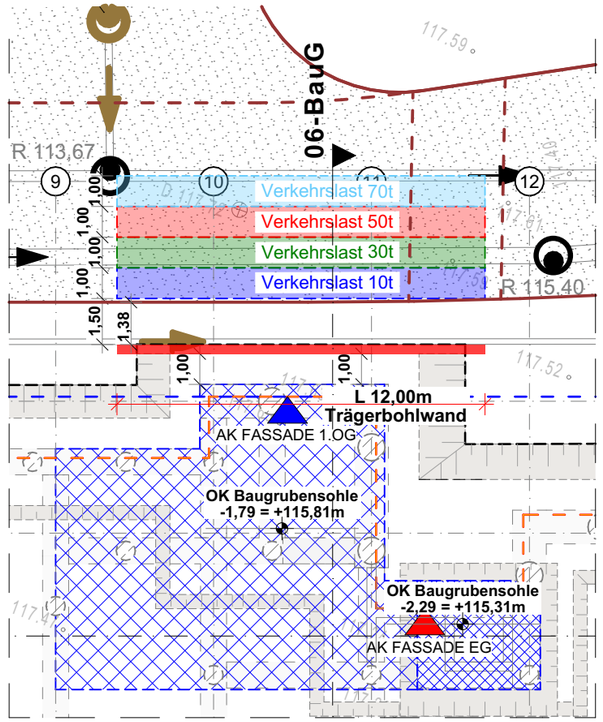

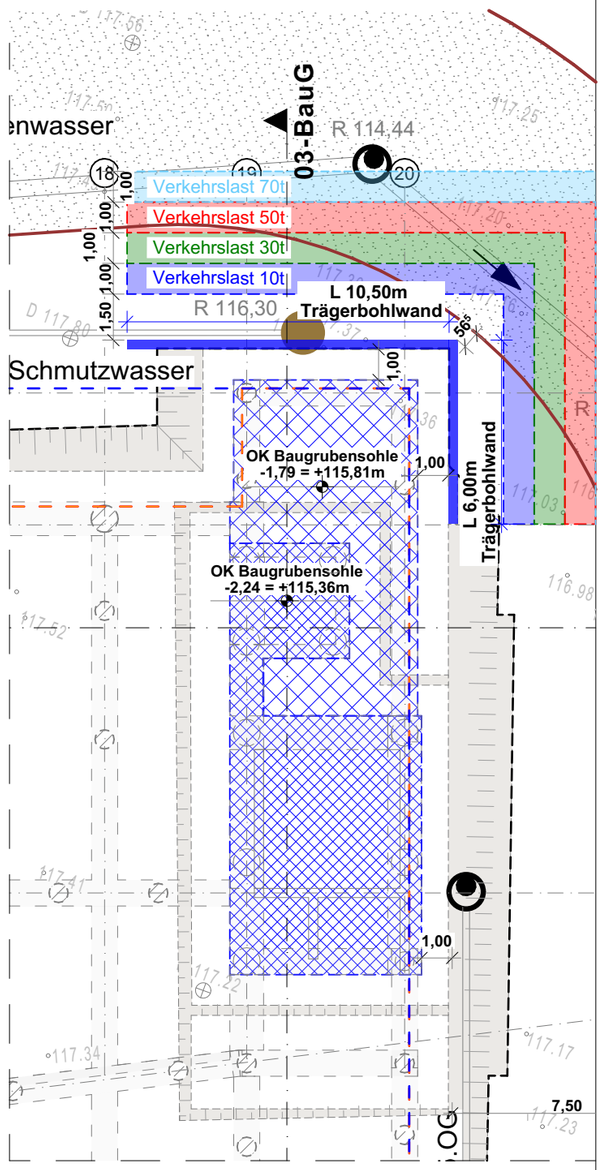

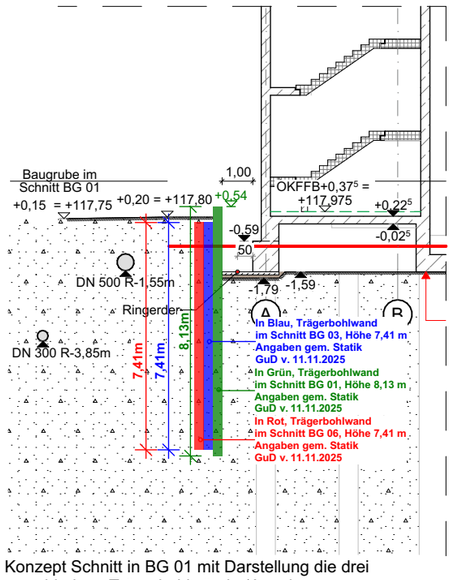

Konzept Schnitt in BG 01 mit Darstellung die drei verschiedene Trägerbohlwände (Angaben gem. Statik, GuD v. 11.11.2025)

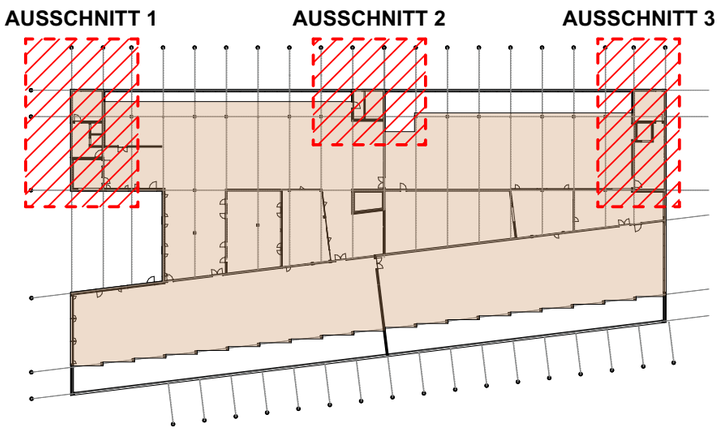

Straßen
Höhe der Trägerbohlwand in Schnitt BG 01, 8,13 m
Höhe der Trägerbohlwand in Schnitt BG 06, 7,41 m
Höhe der Trägerbohlwand in Schnitt BG 03, 7,41 m

Bauherr **Städtisches Klinikum "St. Georg" Leipzig**
Delitzscher Straße 141 I 04129 Leipzig
Tel.: +49 341 909-0
Städtisches Klinikum „St.GEORG" LEIPZIG Multifunktionsgebäude

Architekt

Projekt:
STÄDTISCHES KLINIKUM "ST. GEORG" LEIPZIG
Maßnahme:
NEUBAU MULTIFUNKTIONSGEBÄUDE

Stand	Bear./Gepr.
16.07.2026	
13.05.2025	
06.10.2025	

Plan
Baugrubenplan Detail - Trägerbohlwand

Blattgröße: 420mm x 297mm
Maßstab 1:200,
Stand: 16.07.2026

Bearbeiter:
Gezeichnet:

Standort-Objekt	Gebäudenummer	Planungsphase	Kostengruppe	Planart	Zuordnung	Freitext/ Plannummer	Index
EUT	RZN	LP5	310	BG	DET		V04