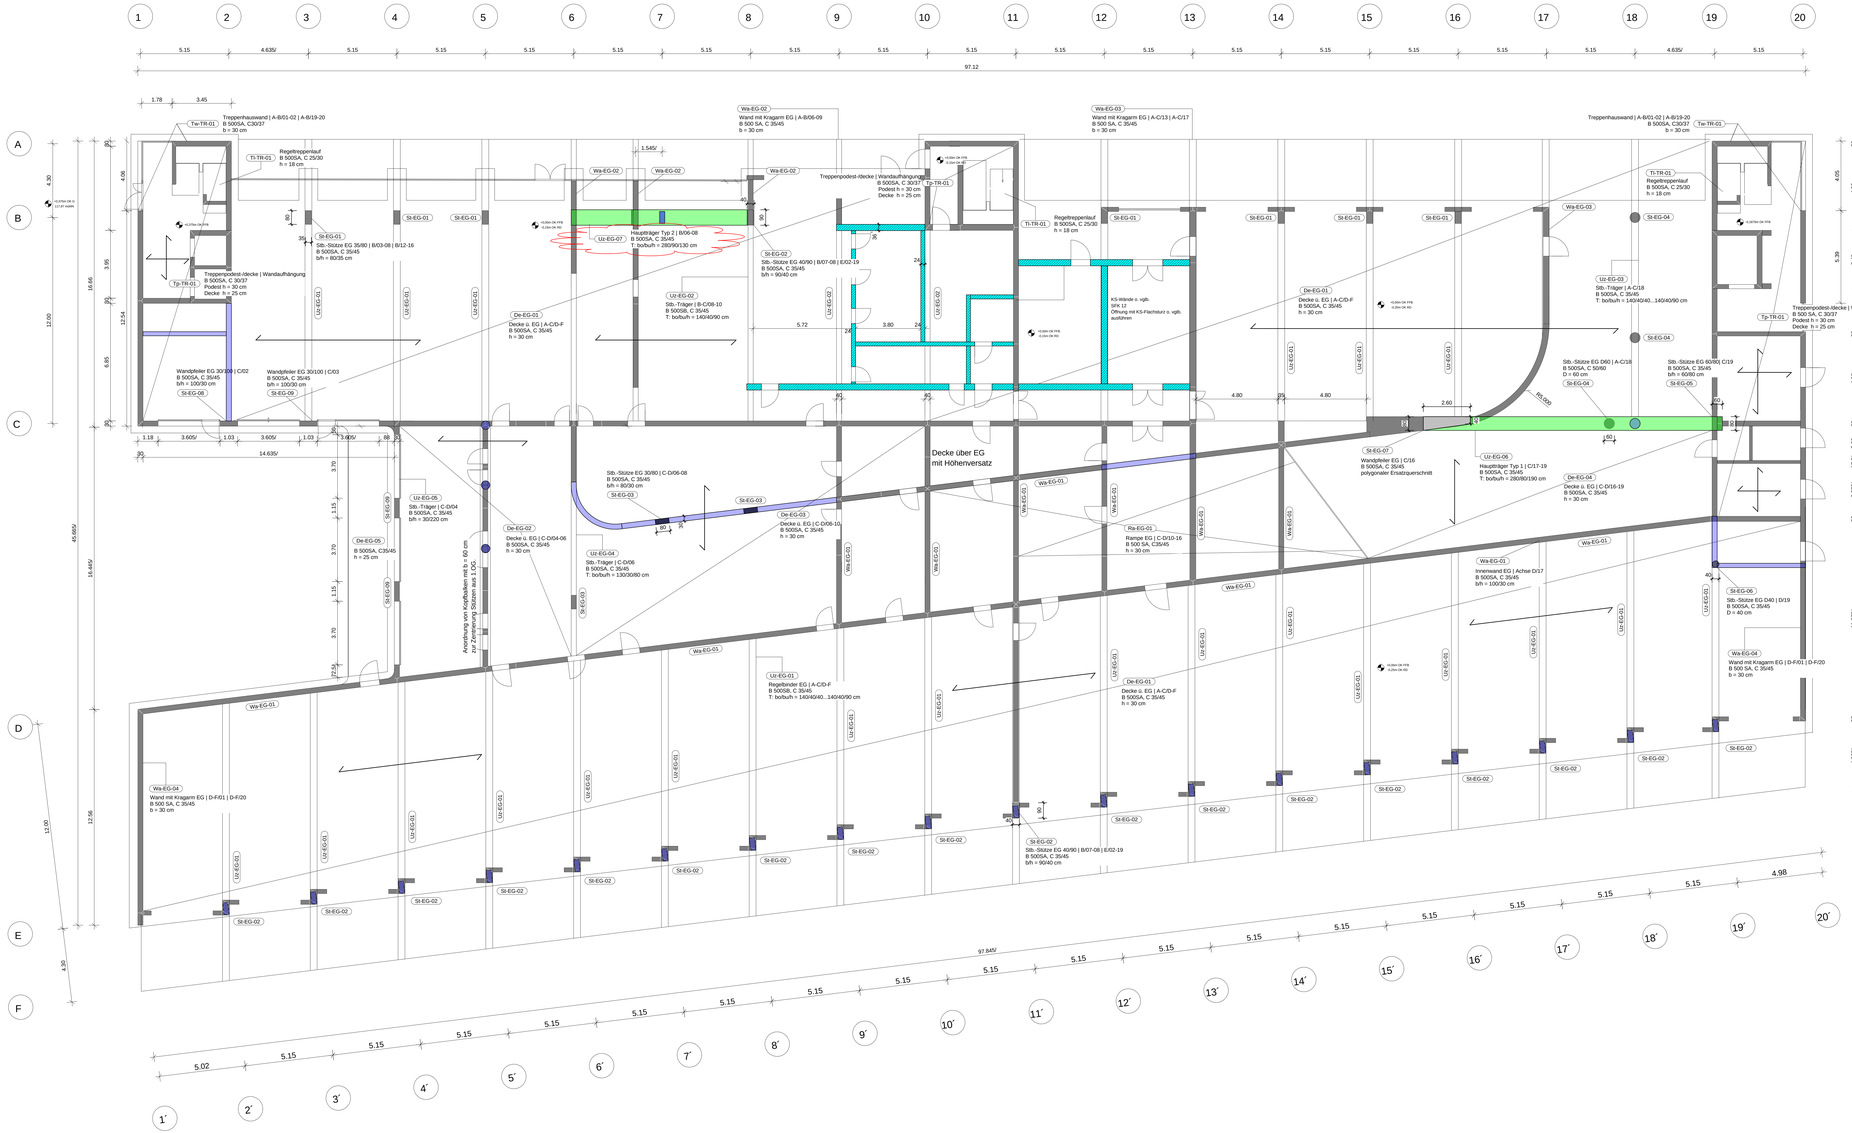


Position	Positionsbeschreibung
De-EG-01	Decke ü. EG | A-C/D-F B 500SA, C 35/45 h = 30 cm
De-EG-02	Decke ü. EG | C-D/04-06 B 500SA, C 35/45 h = 30 cm
De-EG-03	Decke ü. EG | C-D/06-10 B 500SA, C 35/45 h = 30 cm
De-EG-04	Decke ü. EG | C-D/16-19 B 500SA, C 35/45 h = 30 cm
De-EG-05	Stb.-Vordach ü. EG | C-D/04 B 500SA, C35/45 h = 25 cm
Ra-EG-01	Rampe EG | C-D/10-16 B 500 SA, C35/45 h = 30 cm
St-EG-01	Stb.-Stütze EG 35/80 | B/03-08 | B/12-16 B 500SA, C 35/45 b/h = 80/35 cm
St-EG-02	Stb.-Stütze EG 40/90 | B/07-08 | E/02-19 B 500SA, C 35/45 b/h = 90/40 cm
St-EG-03	Stb.-Stütze EG 30/80 | C-D/06-08 B 500SA, C 35/45 b/h = 80/30 cm
St-EG-04	Stb.-Stütze EG D/60 | A-C/18 B 500SA, C 50/60 D = 60 cm
St-EG-05	Stb.-Stütze EG 60/60 | C/19 B 500SA, C 35/45 b/h = 60/60 cm
St-EG-06	Stb.-Stütze EG D/40 | D/19 B 500SA, C 35/45 D = 40 cm
St-EG-07	Wandpfeiler EG | C/16 B 500SA, C 35/45 polygonaler Ersatzquerschnitt
St-EG-08	Wandpfeiler EG 30/100 | C/02 B 500SA, C 35/45 b/h = 100/30 cm
St-EG-09	Wandpfeiler EG 30/100 | C/03 B 500SA, C 35/45 b/h = 100/30 cm
Ti-TR-01	Regeltreppenlauf B 500SA, C 25/30 h = 18 cm
Tp-TR-01	Treppenpodest-/decke | Wandaufhängung B 500 SA, C 30/37 Podest h = 30 cm Decke h = 25 cm
Tp-TR-01	Treppenpodest-/decke | Wandaufhängung B 500SA, C 30/37 Podest h = 30 cm Decke h = 25 cm
Tw-TR-01	Treppenhauswand | A-B/01-02 | A-B/19-20 B 500SA, C30/37 b = 30 cm
Uz-EG-01	Regelbinder EG | A-C/D-F B 500SB, C 35/45 T: bo/bu/h = 14040/40...14040/90 cm
Uz-EG-02	Stb.-Träger | B-C/08-10 B 500SB, C 35/45 T: bo/bu/h = 14040/90 cm
Uz-EG-03	Stb.-Träger | A-C/18 B 500SA, C 35/45 T: bo/bu/h = 14040/40...14040/90 cm
Uz-EG-04	Stb.-Träger | C-D/06 B 500SA, C 35/45 T: bo/bu/h = 13000/080 cm
Uz-EG-05	Stb.-Träger | C-D/04 B 500SA, C 35/45 b/h = 30/220 cm
Uz-EG-06	Hauptträger Typ 1 | C/17-19 B 500SA, C 35/45 T: bo/bu/h = 28080/190 cm
Uz-EG-07	Hauptträger Typ 2 | B/06-08 B 500SA, C 35/45 T: bo/bu/h = 28090/130 cm
Wa-EG-01	Innerwand EG | Achse D/17 B 500SA, C 35/45 b/h = 100/30 cm
Wa-EG-02	Wand mit Kraggarm EG | A-B/06-09 B 500 SA, C 35/45 b = 30 cm
Wa-EG-03	Wand mit Kraggarm EG | A-C/13 | A-C/17 B 500 SA, C 35/45 b = 30 cm
Wa-EG-04	Wand mit Kraggarm EG | D-F/01 | D-F/20 B 500 SA, C 35/45 b = 30 cm

Anmerkungen

Für die Güte der einzubauenden Materialien und die Standsicherheit der Bauzustände haften die ausführenden Unternehmen.

Die Planung der Bauausführung und bauzeitlichen Abstützung erfolgt im Zuge der Werkplanung durch den AN gemäß dessen gewählter Bautechnologie.

Für alle nicht nachgewiesenen Bauzustände während der Baumaßnahme ist vom ausführenden Unternehmer die Stabilität aller Bauteile durch Abstützungen und Versteifungen sicherzustellen.

Bei Aussparungen und Schlitzen von Mauerwerk ist DIN 1053-1 einzuhalten.

Es sind die planerischen Hinweise zu Fertigteilen sowie Parkhäusern und Tiefgaragen gemäß Statik zu beachten. Ferner sind die Positionsvortexte zu berücksichtigen.

Rev.	Datum	Änderung	Bearbeiter
a	07.03.2025	Uz-EG-07 angetragen	Opitz

Wandstärken

Stahlbetonwände / Wandträger t = 30 cm
Mauerwerkswände t = 24...36,5 cm

Tragende Bauteile (Deckenauflager)

- im Geschoss:

Wände und Wandträger, Stützen Unterzüge	Stahlbeton
Wände	Mauerwerk
Stützen Unterzüge / Hauptträger	Stahl, Holz

- im darüberliegenden Geschoss:

Wandträger Oberzug	Stahlbeton
Oberzug	Stahl, Holz

Lasten aus dem darüberliegenden Geschoss

aus Wänden, Stützen	Stahlbeton
aus Wänden	Mauerwerk
aus Stützen	Stahl, Holz

Lastannahmen: Leichte Wände nach DIN 1055 Teil 3 werden im Trennwandzuschlag erfasst und sind hier nicht dargestellt.
Eigenlasten, Schnee und Wind: nach Eurocode
Verkehrslasten: Siehe genehmigter Angaben

Baugrund: Siehe Baugrundgutachten vom 17.10.2022

Grundwasser: = 114 m ü. NHN

Änderungen im aktuellen Index: –


Phase: GENEHMIGUNGSPLANUNG

Bauherr: Städtisches Klinikum "St. Georg" Leipzig
Delitzscher Straße 141 | 04129 Leipzig
T +49 341 909-0
Städtisches Klinikum „St.GEORG" LEIPZIG

Architekt: BJP Architekten Ingenieure GmbH
Eisenbahnstrasse 39 - 39 | 04107 Leipzig
T +49 341 124-763

Fachplanung: TWP; HLSK; ELT; Bauphysik; Brandschutzkonzept: ICL Ingenieur Consult GmbH; G&P Gellmann Planungsgesellschaft für Gebäudetechnik mbH; MLT Ingenieure GmbH; Sinoline Planungsgesellschaft mbH; Thoss Brandschutz GmbH

Übersicht

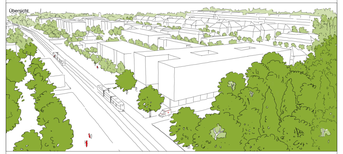

Projekt: STÄDTISCHES KLINIKUM „ST. GEORG" LEIPZIG

Maßnahme: NEUBAU MULTIFUNKTIONSGEBÄUDE

Plan: POSITIONSPLAN ERDGESCHOSS

Bestätigung Architekt:		Bestätigung Bauherr:	OK FFB EBENE 0 ±0,00=117,60m ü.NN
			Planformat:
Datum/ Unterschrift		Datum/ Unterschrift	1500mm x 700mm
Bearbeiter:	h.opitz	Stand:	07.03.2025
Gezeichnet:	h.opitz	Datei:	Maßstab: 1 : 100

Plancodierung:

EUT	00	LP4	300	POS	EG	--	a
Standort-/Objekt	Gebäudenummer	Planungsphase	Ordnungsgruppe	Planart	Zuordnung	Freiland Plannummer	Index