



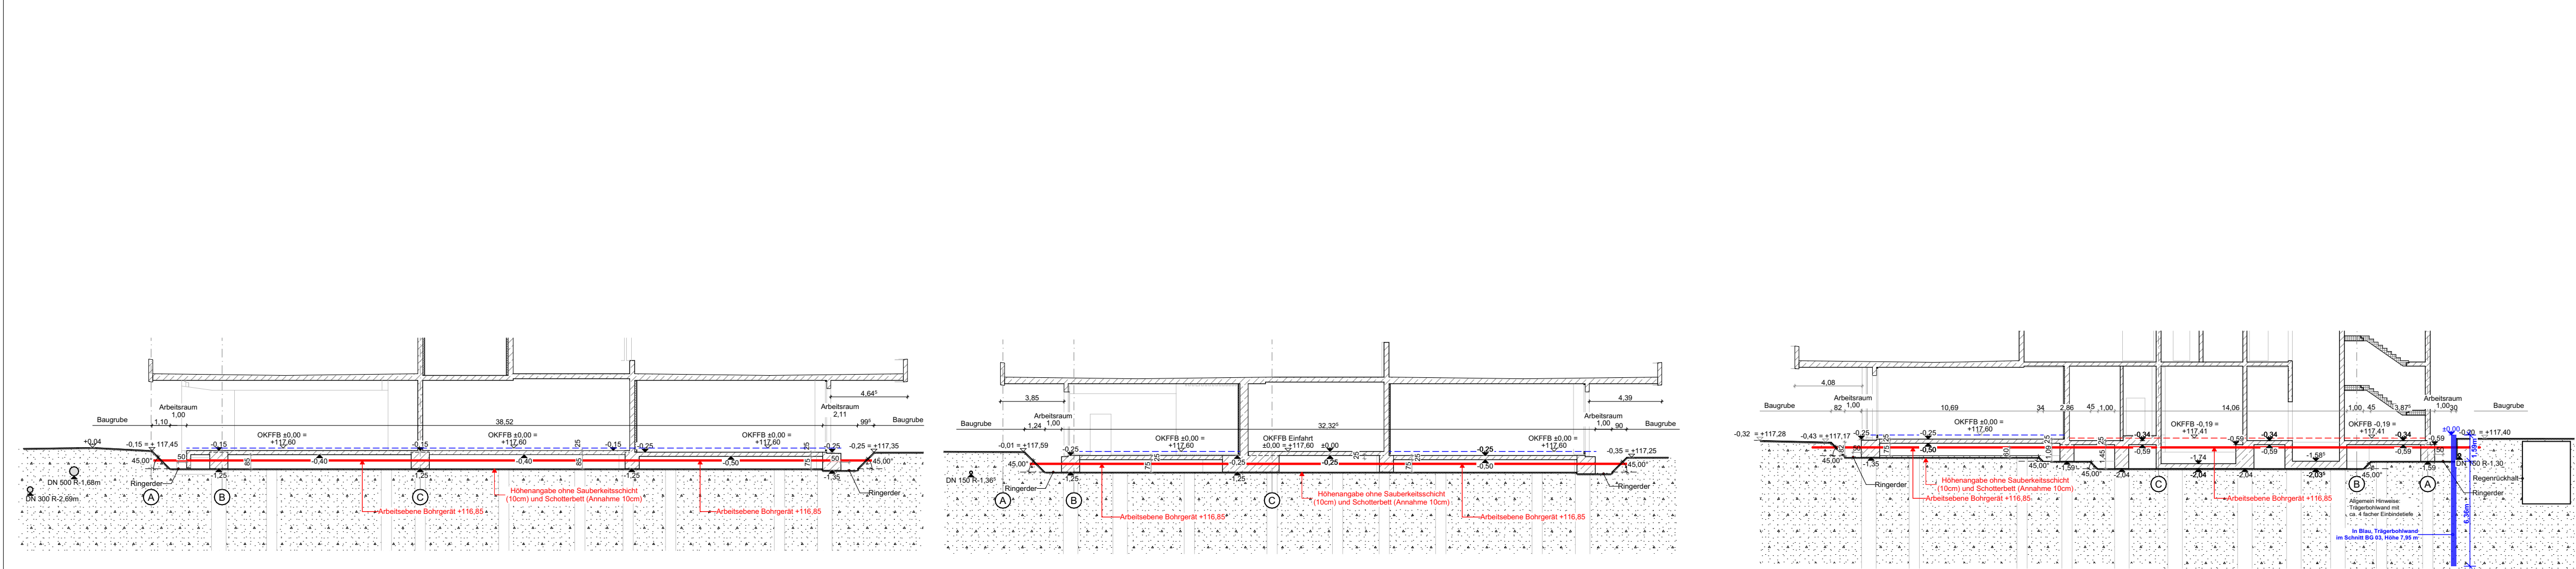


Schnitt: BG05

Schnitt: BG07


Schnitt: BG03

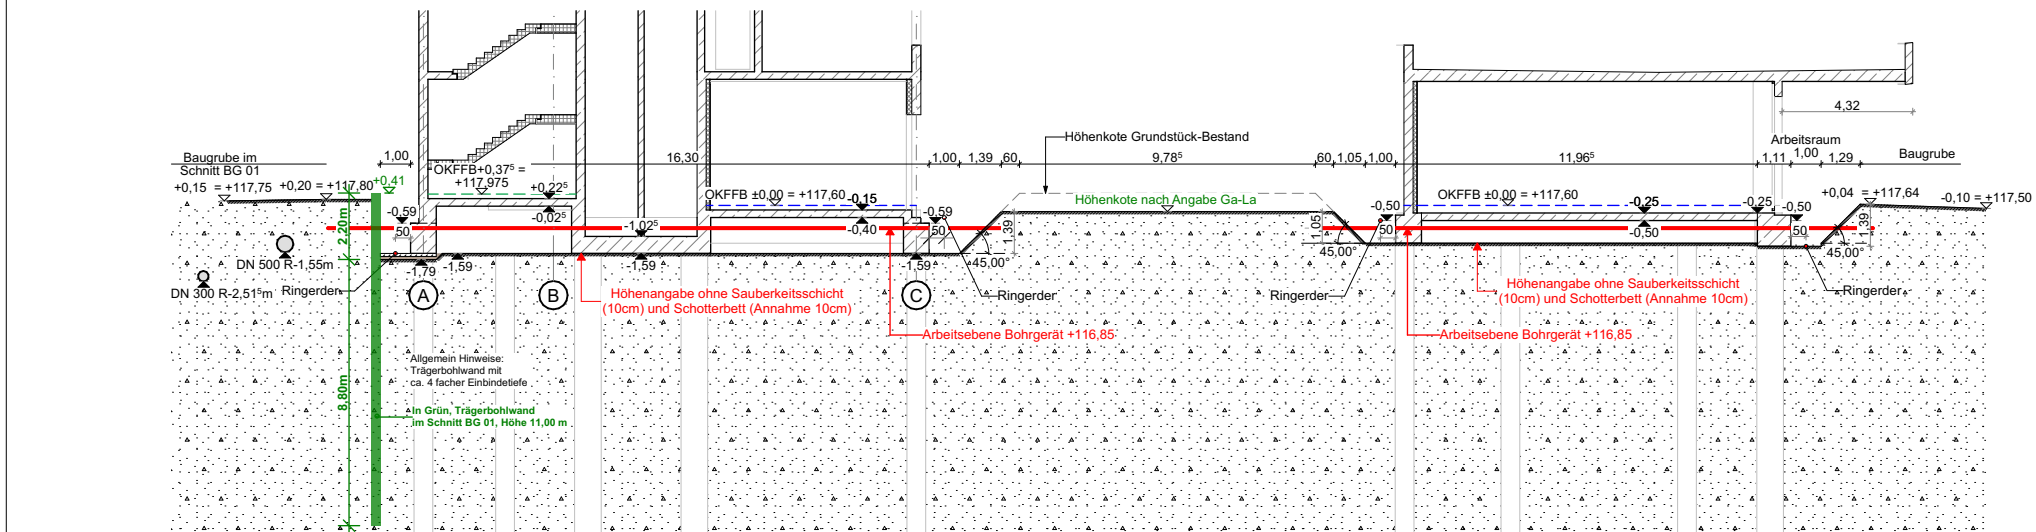


Schnitt: BG01

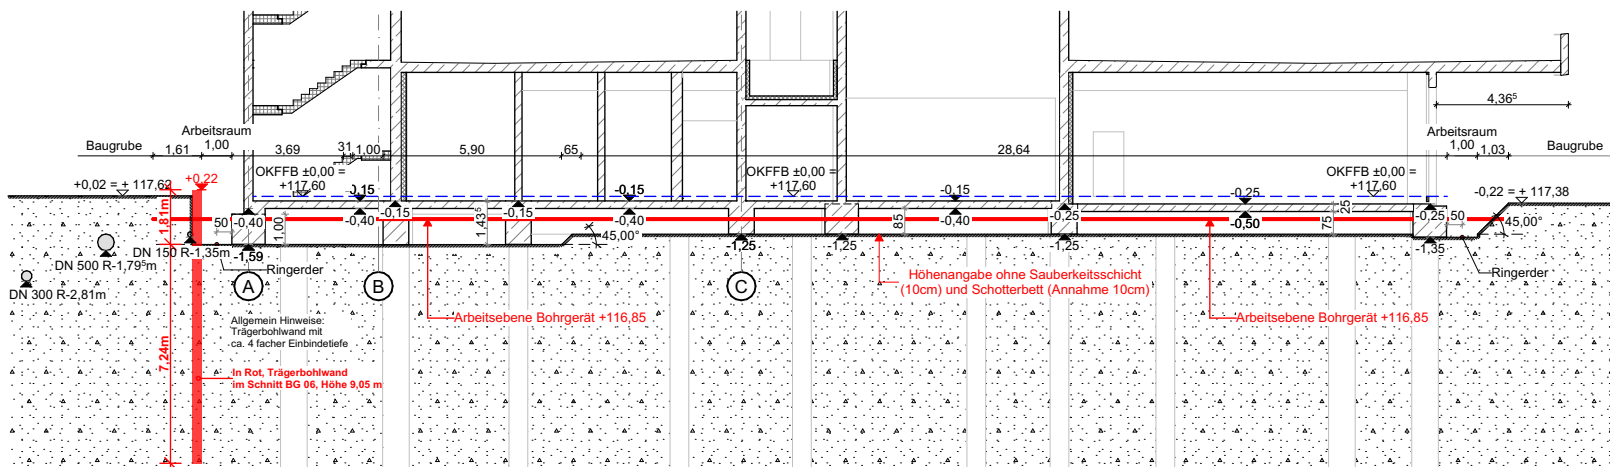

Schnitt: BG06

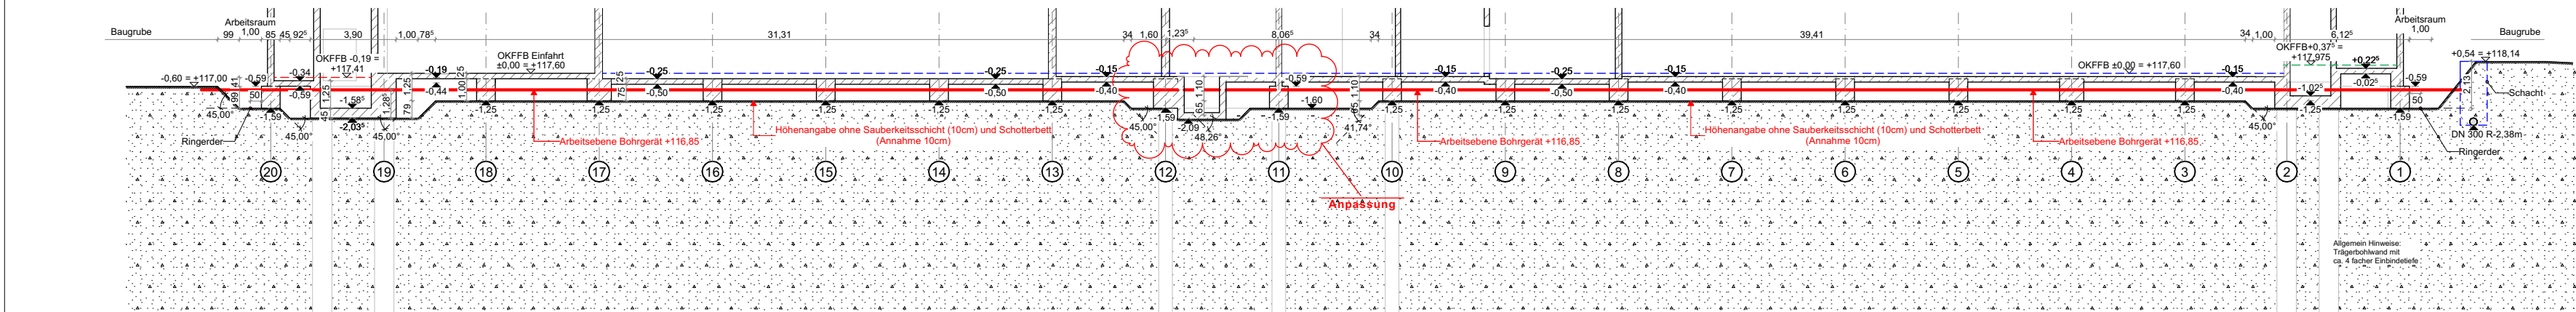

Schnitt: BG02

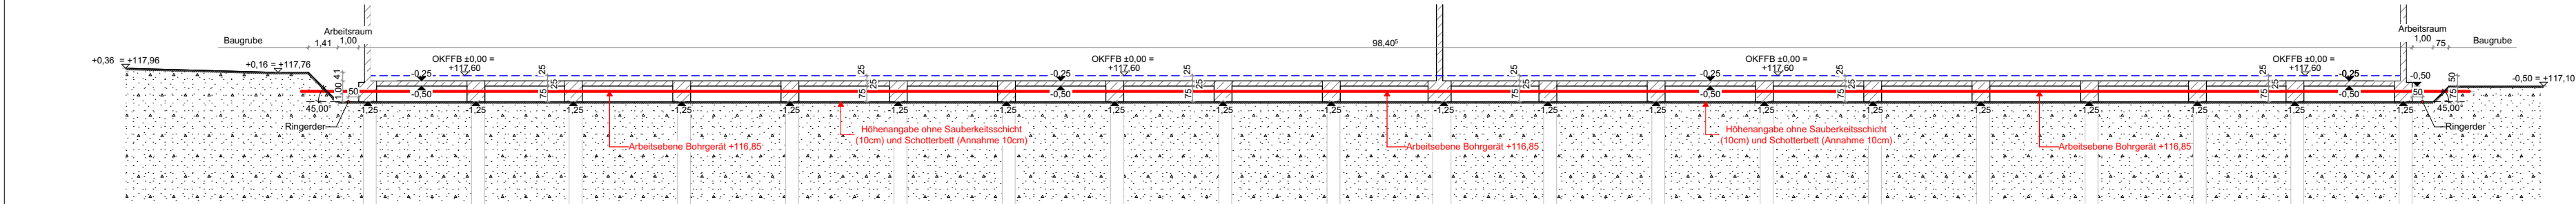

Schnitt: BG04

Legende			
Rohbau			Bestand / Abbruch / Neubau
	Stahlbeton		Bestand
	Stahlbeton wu		Abbruch
	Beton unbewehrt		Neubau
	Stahlbetonfertigteil		
Ausbau			
	Leichtbauwand		mit Wandverstärkung
			Leichtbauwand mit Strahlenschutz
Durchbruchsplanung			
	WD Wandsdurchbruch		BD Bodendurchbruch
	WS Wandschlitz		BA Bodenaussparung
			DD Deckendurchbruch
			Durchbr. ELT
			Durchbr. HLS, MED
Brandschutz			
F30	feuerhemmend mind. 30 Minuten	BW	Brandwand
F60	hochfeuerhemmend mind. 60 Minuten		
F90	feuerbeständig mind. 90 Minuten		
Türen			
T30	Feuerschutztür-feuerhemmend und selbstschließend	DS	dicht- und selbstschließend
T90	Feuerschutztür-feuerbeständig und selbstschließend	RSV	Rauchschutzhvorhang
		FLT	Freilaufschließer
		AUT	Automatikantrieb
RS	rauchdichte Tür nach DIN 18095	FEST	elektromechan. Feststell-einrichtung (Offenhaltung)
		EBT	Eilenbogenlaster, h=1,30m
		WL	Wandlaster/Schlüsselschaller, h=1,6m
		TS	Taster "Tür schließen" h=1,60m
		F	Glassauschnitt
Bezeichnungen			
OK FFB	Oberkante Fertigfußboden	WDVS	Wärmedämmverbundsystem
OK RD	Oberkante Rohdecke	VK	Vorderkante
UK RD	Unterkante Rohdecke	AK/K	Außenkante/ Innenkante
UD	Unterhangdecke	BRH	Brüstungshöhe über OK FFB
GK	Gipskarton Bauplatte	LHRH	Lichte Höhe/ Roh-Höhe u. OK FFB
GKF	Gipskarton Feuerschutzplatte	DF	Dehnungsfuge
GKI	Gipskarton Feuchtraumplatte	UZ/OZ	Unterzug/ Oberzug
GK-ST	Gipskarton mit Strahlenschutz		
		RR	Regenrohr
		DE/ BE	Dacheintlauff/ Bodeneinlag
		HK	Heizkörper
		FL/ FM	Feuerlöscher /Feuermelder
		TSL	Trockensteigleitung mit Schlauchanschlusseinrichtung
		M	Motor Rolladen
		WV	Wandverstärkung
Straßen			
	Höhe der Trägerbohlwand in Schnitt BG 01, 11,00 m		
	Höhe der Trägerbohlwand in Schnitt BG 06, 9,05 m		
	Höhe der Trägerbohlwand in Schnitt BG 03, 7,95 m		

Index	Änderung/ Ergänzung	Datum	Name
V02	Planfortschreibung W1	26.11.2025	
V01	Planfortschreibung W1	02.10.2025	
-	Planerstellung W1 Vorabzug	12.09.2025	

Phase	Ausführungsplanung		
Bauherr	Städtisches Klinikum "St. Georg" Leipzig Deltzscher Straße 141 04129 Leipzig Tel.: +49 341 909-0		
Architekt:	Städtisches Klinikum „ST.GEORG“ LEIPZIG Medizinisches Zentrum		
Fachplanung:	Tragwerksplanung: ICL Ingenieur Consult GmbH, Deitzmannstraße 5, 04207 Leipzig HLSE: S&P Salmann Planungsgesellschaft für Gebäudeelektronik mbH, Zum Harfenacker 9, 04179 Leipzig ELT: M&T MEDIEN LICHT TECHNIK INGENIEURE GmbH, Schützenstraße 21, 04103 Leipzig Bauphysik: jupolan Planungsgesellschaft mbH, Bernhardtstraße 68, 09126 Chemnitz Vorbeugender Brandschutz: Thiele Brandschutz GmbH, Turnerweg 8, 01097 Dresden		
Übersicht:			
Projekt:	NEUBAU MULTIFUNKTIONSGEBÄUDE		
Plan:	Baugrube - Schnitte		
Bestätigung Architekt:	Höhen Bezugssystem: System NHN ±0,00=117,60m ü. NN		
Datum/ Unterschrift:	Planformat: A1		
Bearbeiter:	Stand: 26.11.2025	Maßstab: 1:250	
Gezeichnet:	Datei: EUT_RZN_LP05_310_SN_G_-_V02.pdf.dwg		
Plancodierung:			
Standort-Objekt	Gebäudenummer	Planungsphase	Kostengruppe
EUT	RZN	LP05	310
Planart		Zuordnung	Freitext/ Plannummer
SN		G	-
Index		V02	