




Projekt: Multifunktionsgebäude - RZN und
Regenrückhalteanlage, Klinikum St. Georg
Übersichtslageplan, M 1:25.000

Anlage 1
Projekt-Nr. LG 18/24
(Rev. 01)

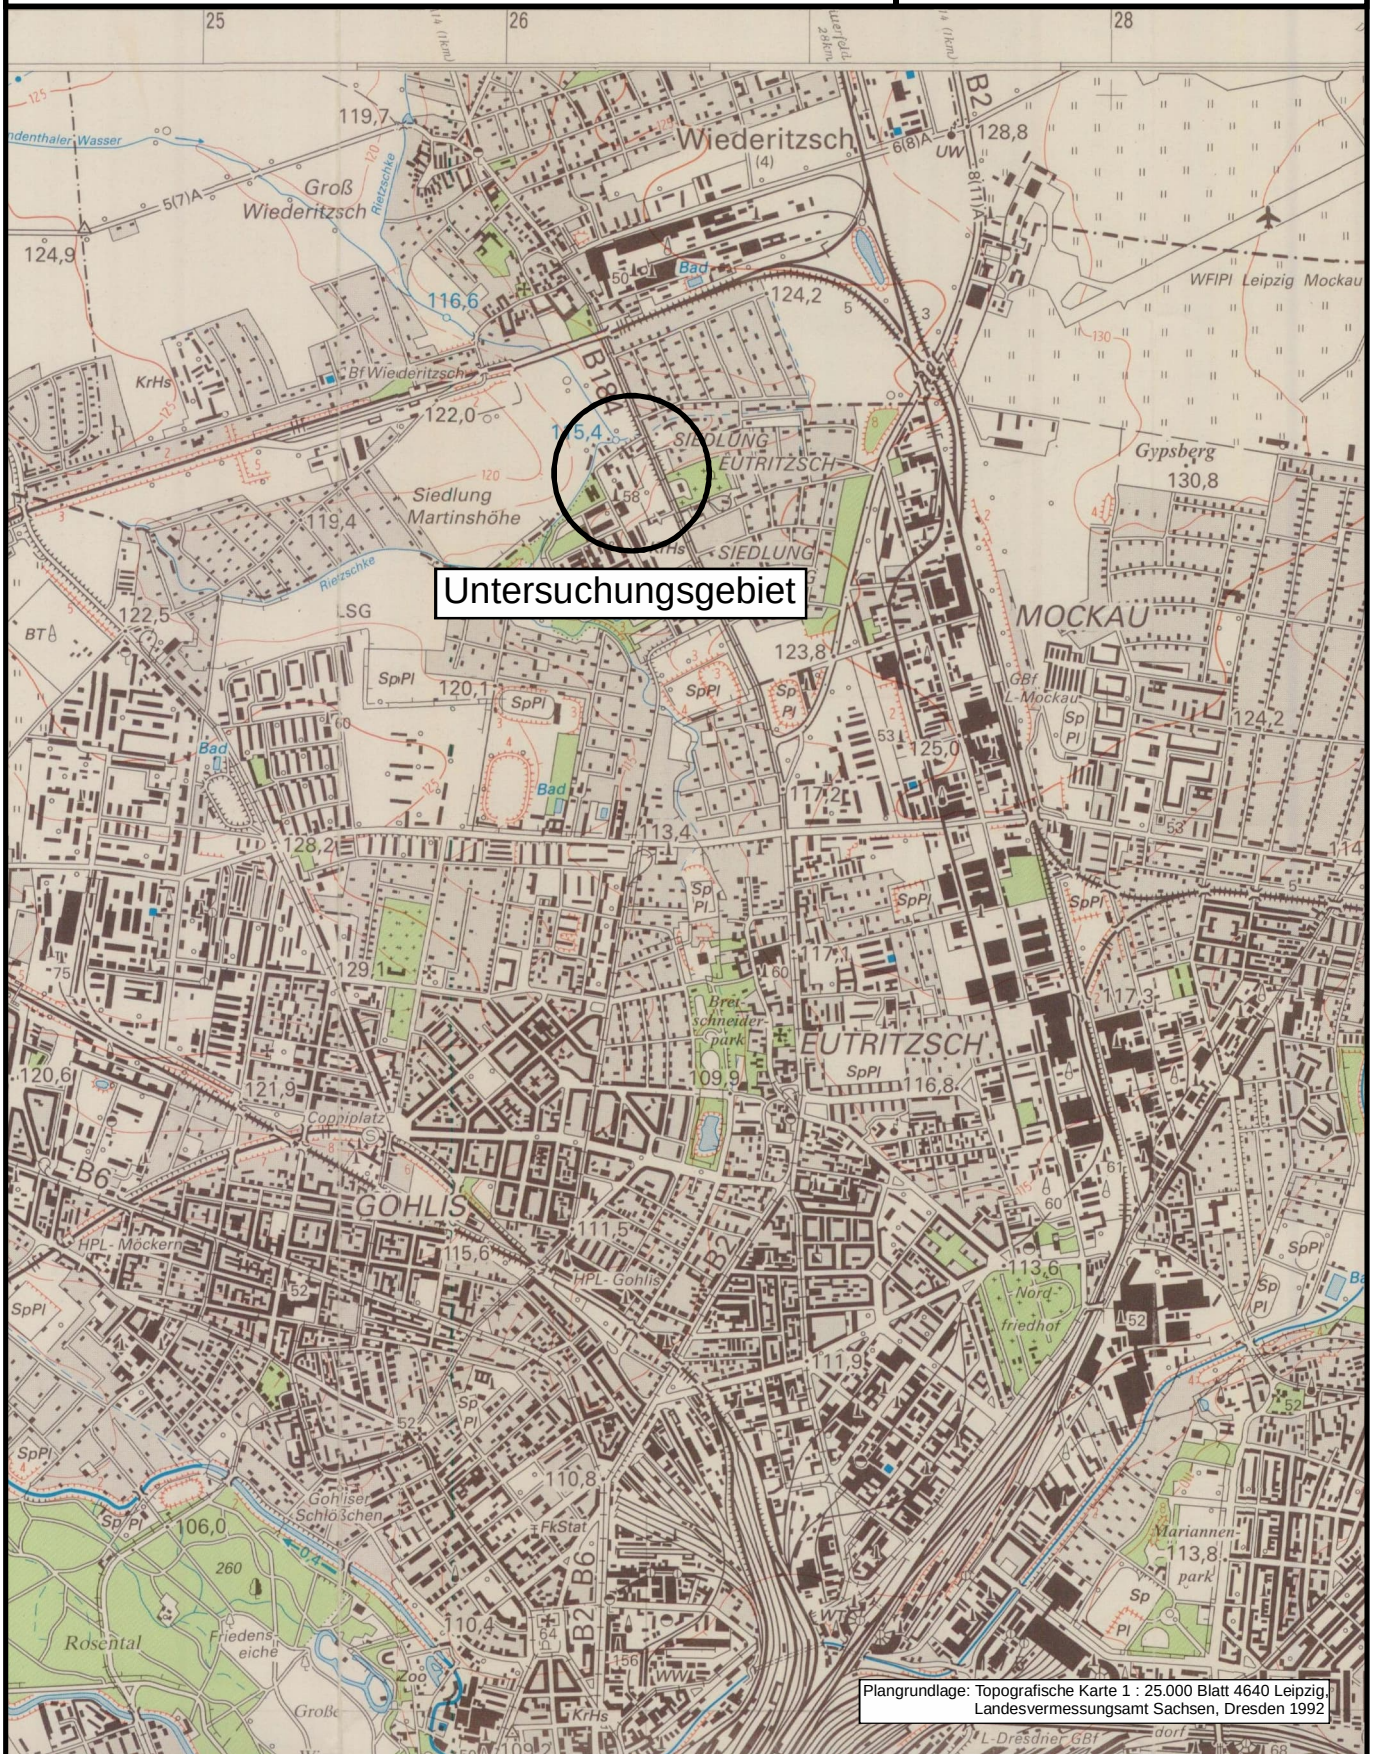

Plangrundlage: Topografische Karte 1 : 25.000 Blatt 4640 Leipzig,
Landesvermessungsamt Sachsen, Dresden 1992