




DPH 1/26

+ 117,31 m NHN

Schlagzahl N10

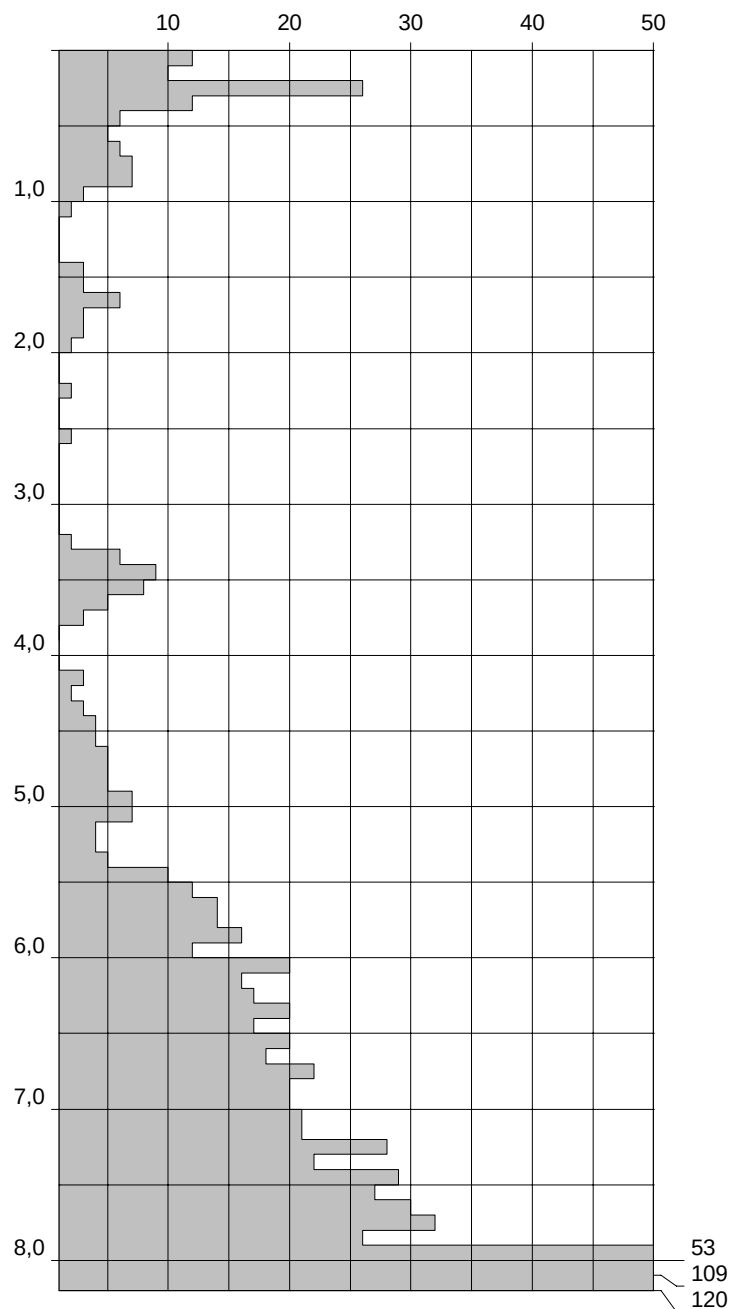

Höhenmaßstab: 1:50