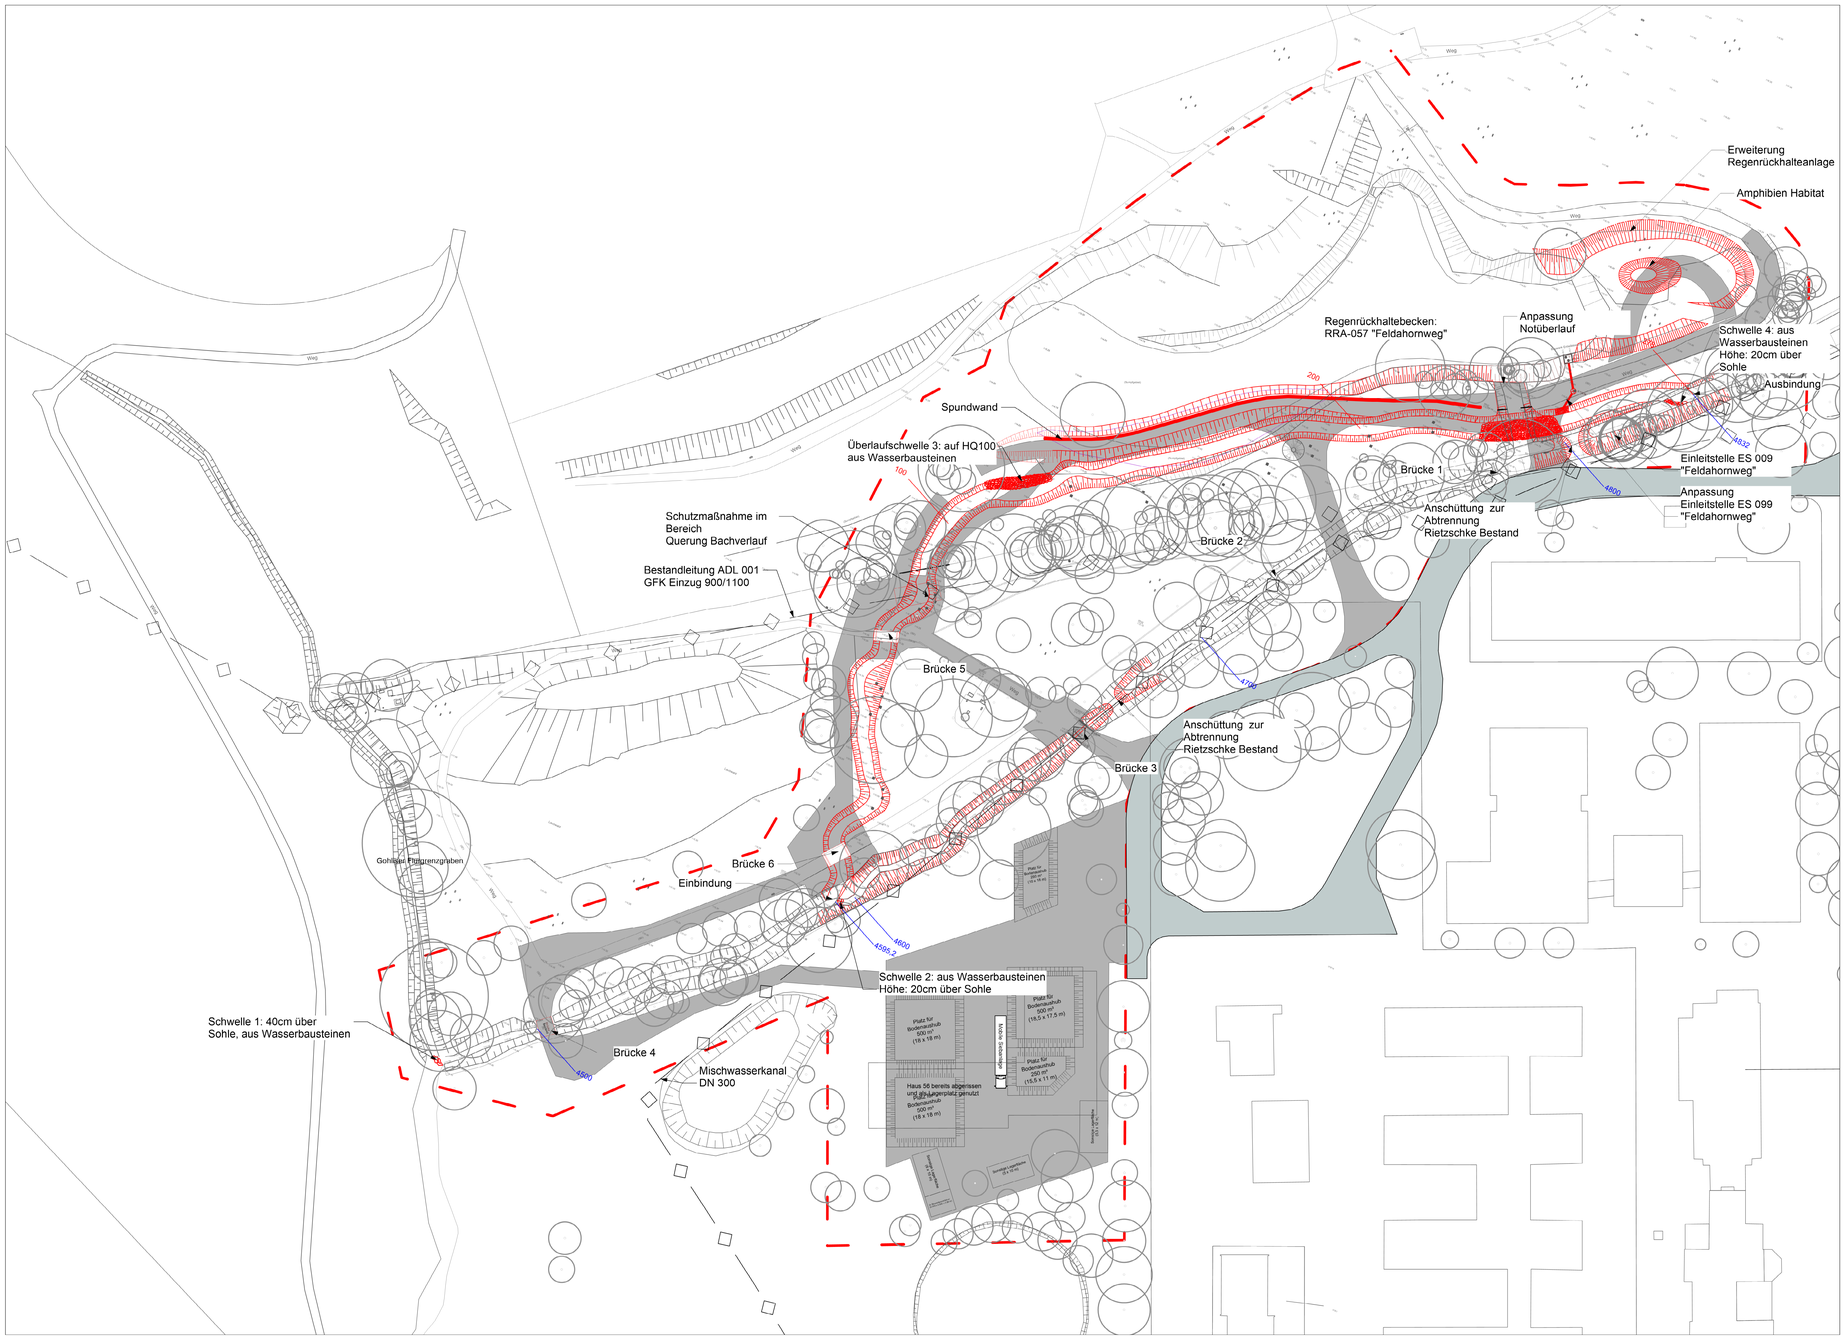


Legende

- Planungsumgriff
- Baumaßnahmen
- Vermessung
- Bestandsleitung
 lentsprechend Vermessungsunterlage Trigis 03.03.23
- 4600 Kilometrierung, Bestand
- 100 Kilometrierung, Umverlegung
- Baustraße, Bestand
- Baustraße, Planung

Höhensystem: DHHN2016

INDEX	DATUM	ÄNDERUNGEN


Änderungen im aktuellen Index

Phase: Ausschreibung

Bauherr: **Städtisches Klinikum „St. Georg" Leipzig**
Delitzscher Straße 141 | 04129 Leipzig
T +49 341 909-0

Fachplanung

Übersicht

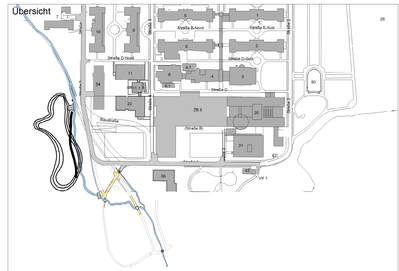

Nur zur Kalkulation

Projekt: STÄDTISCHES KLINIKUM „ST. GEORG" LEIPZIG

Maßnahme: Umverlegung Nördliche Rietzschke
im Zuge der Erweiterung des Klinikums St. Georg
in Leipzig

Plan: Lageplan technische Planung

Bestätigung Architekt	Bestätigung Bauherr	Planformat
Datum/ Unterschrift	Datum/ Unterschrift	DIN A0
Bearbeiter:	Stand: 07.09.2026	Maßstab
Gezeichnet: vr	Datei: S21-015_Hauptplan.vwx	**1:500**

Plancodierung:

EUT	99	LP6	500	FA	G	0004	V00
Standort-Objekt	Gebäudenummer	Planungsphase	Kostengruppe	Planart	Zuordnung	Freitext/ Plannummer	Index