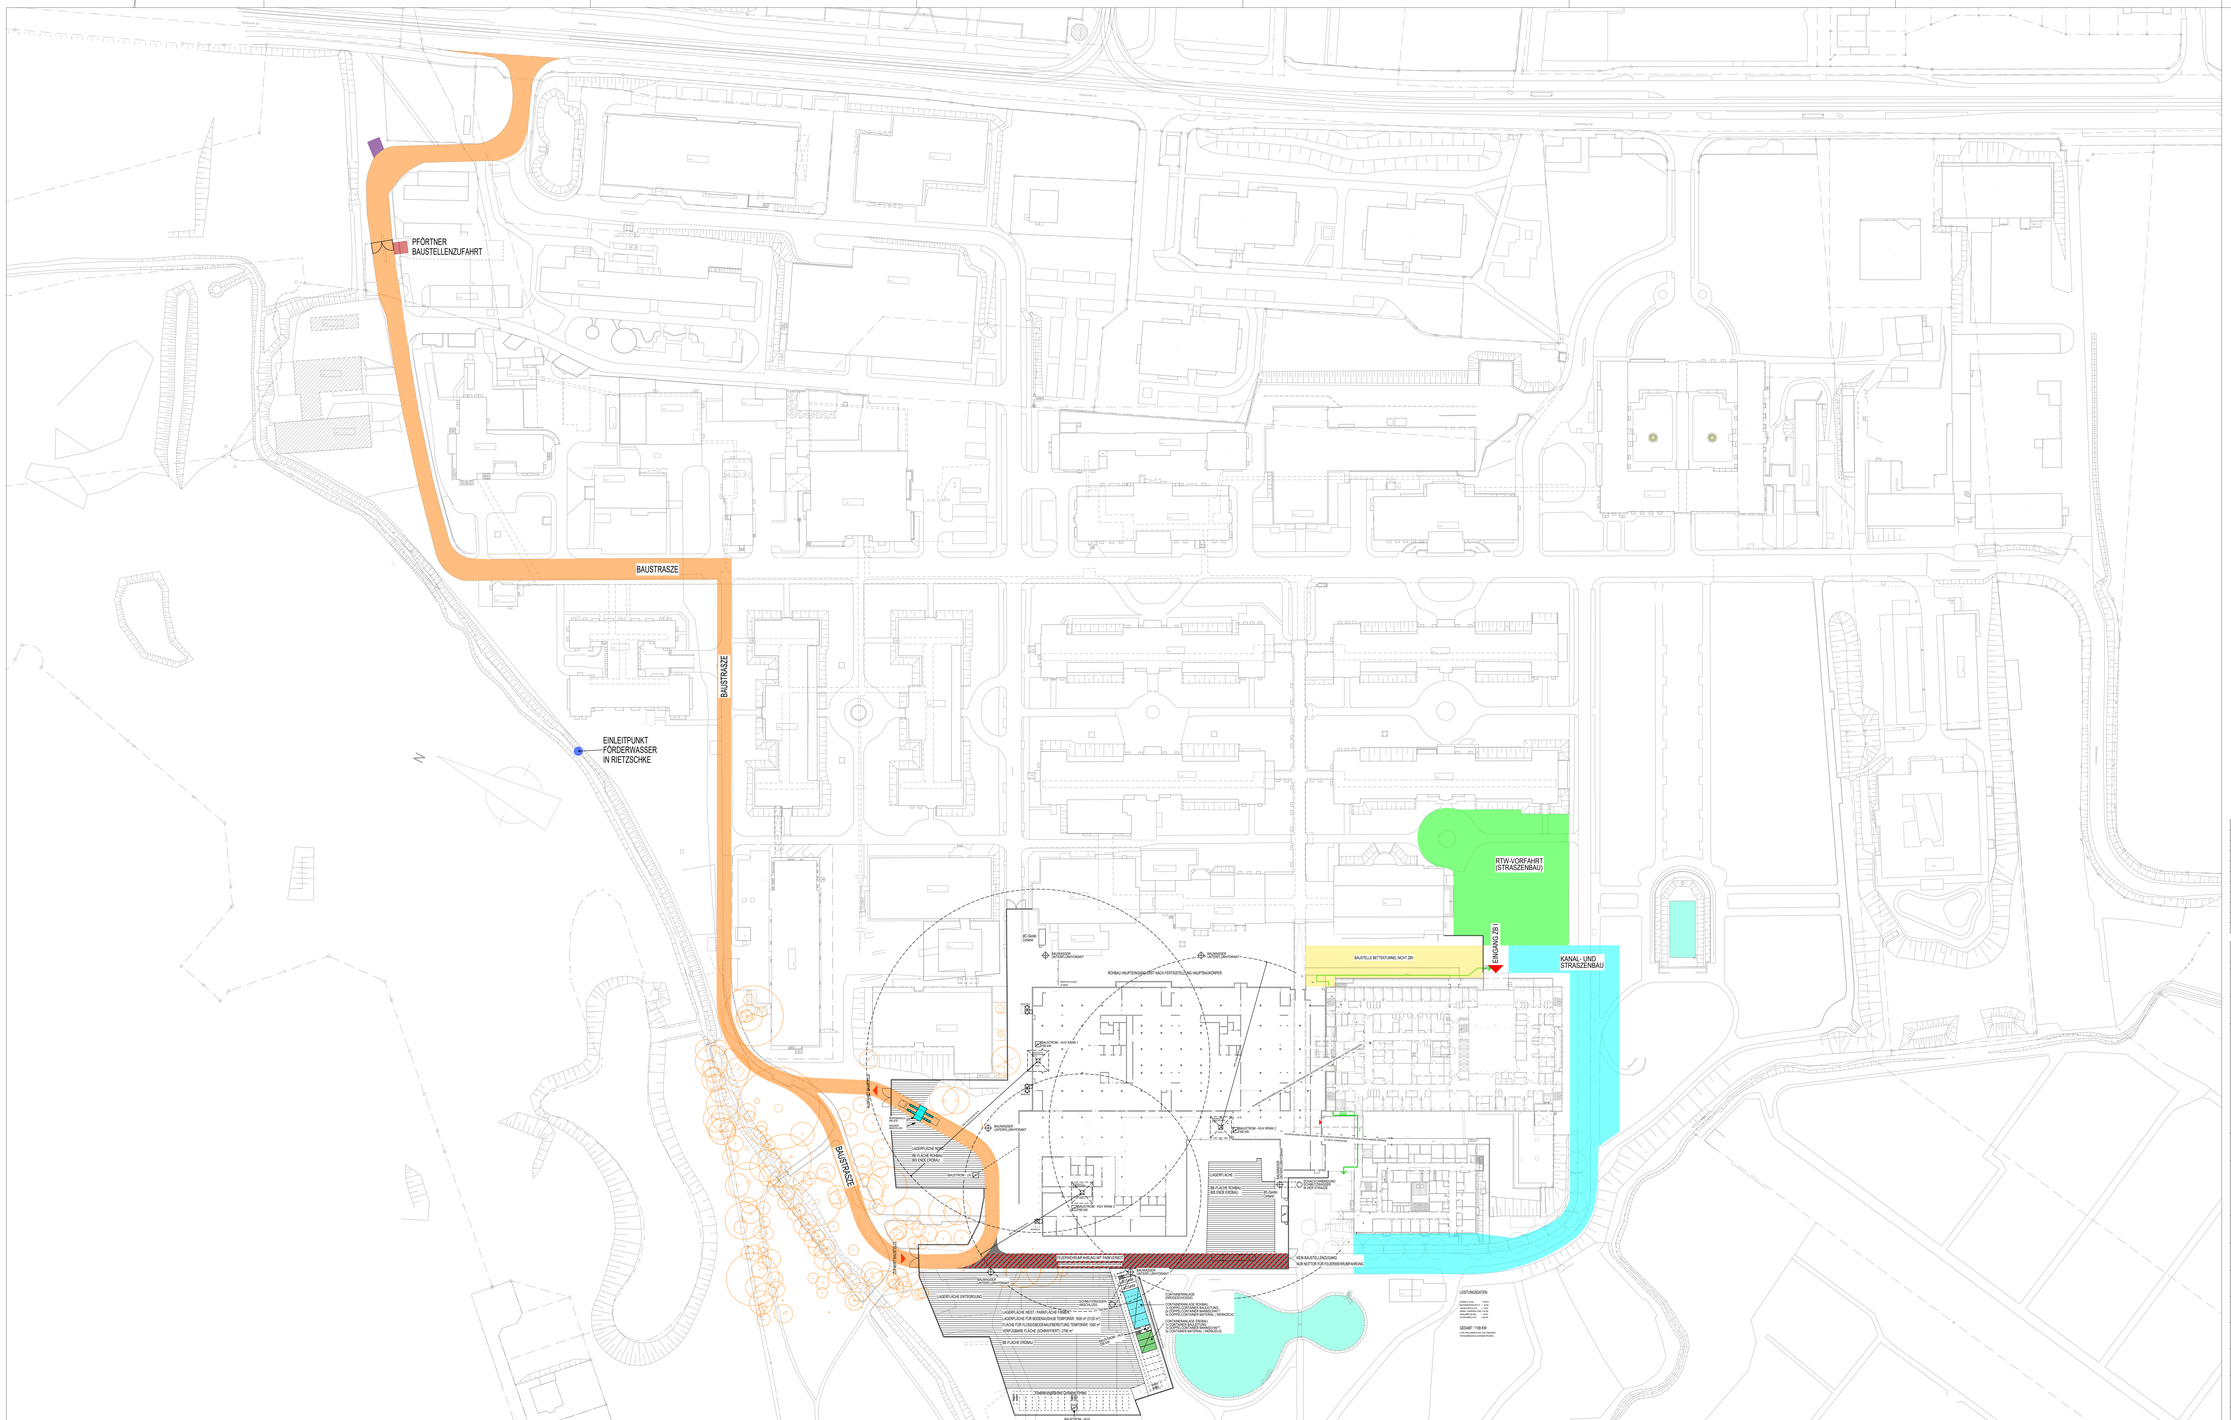

INDEX	DATUM	GEZ.	PLANÄNDERUNG
04	11.02.2025	tp	Positionierung der Krane nach den Vorgaben des Rohbauers
03	18.09.2024	up	Freigabe für Rohbauer
02	06.10.2023	jhi	Planstatz Rohbau
01	10.08.2023	lis	Erweiterung Lagerfläche Nord, Reifenwaschanlage
00	24.07.2023	lis	Anpassung Planstand

STANDORT	GEBÄUDE-NR.	LPH	KOSTENGRUPPE	PLANART	ZUORDNUNG	INTERNES KÜRZEICHEN	INDEX
EUT	060	LP5	391	BE-	- - - -	0036	F04

BAUVORHABEN

NEUBAU ZENTRALBAU II

BAUHERR

KLINIKUM ST. GEORG GGMBH

OELITZSCHER STR. 141
04129 LEIPZIG

GESAMTANLAGE

GEBÄUDE / BAUTEIL / PLANSCHNITT

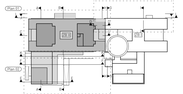

±0.00m = 117.50 über NHN (DHHN2016)

PLANNUMMER	LEISTUNGSPHASE GEM. HOAI
0036	AUSFÜHRUNGSPLANUNG

OBJEKTPLANUNG GEBÄUDE

PLANART / ZUORDNUNG

VERKEHRSWEGEKONZEPT ZBII

PLANUNG MEDIZINTECHNIK

PLANSCHNITT

GESAMT

TRAGWERKSPLANUNG

PLANSTUFE / STATUS NACH WTB-STANDARD

W0 - FREIGABE

PLANUNG H.S. AUTOMATION UND FÖRDERTECHNIK

PLANUNG ELEKTROTECHNIK

INFRASTRUKTUR UND FREIANLAGEN

BRANDSCHUTZ

BAUPHYSIK

	FREIGABE		FREIGABE	
	ORT/DATUM	BAUHERR	ORT/DATUM	PLANVERFASSER
05.05.2023 / lis ERST. - DATUM / ERST.	1:650 MAßSTAB	18054 PRJ - NR.	Nickritz, ASO ZBII CAD - PRJ	03.04.2025 PLOTDATUM

H/B = 841 / 1500 (1.26m²)

Abplan 2022