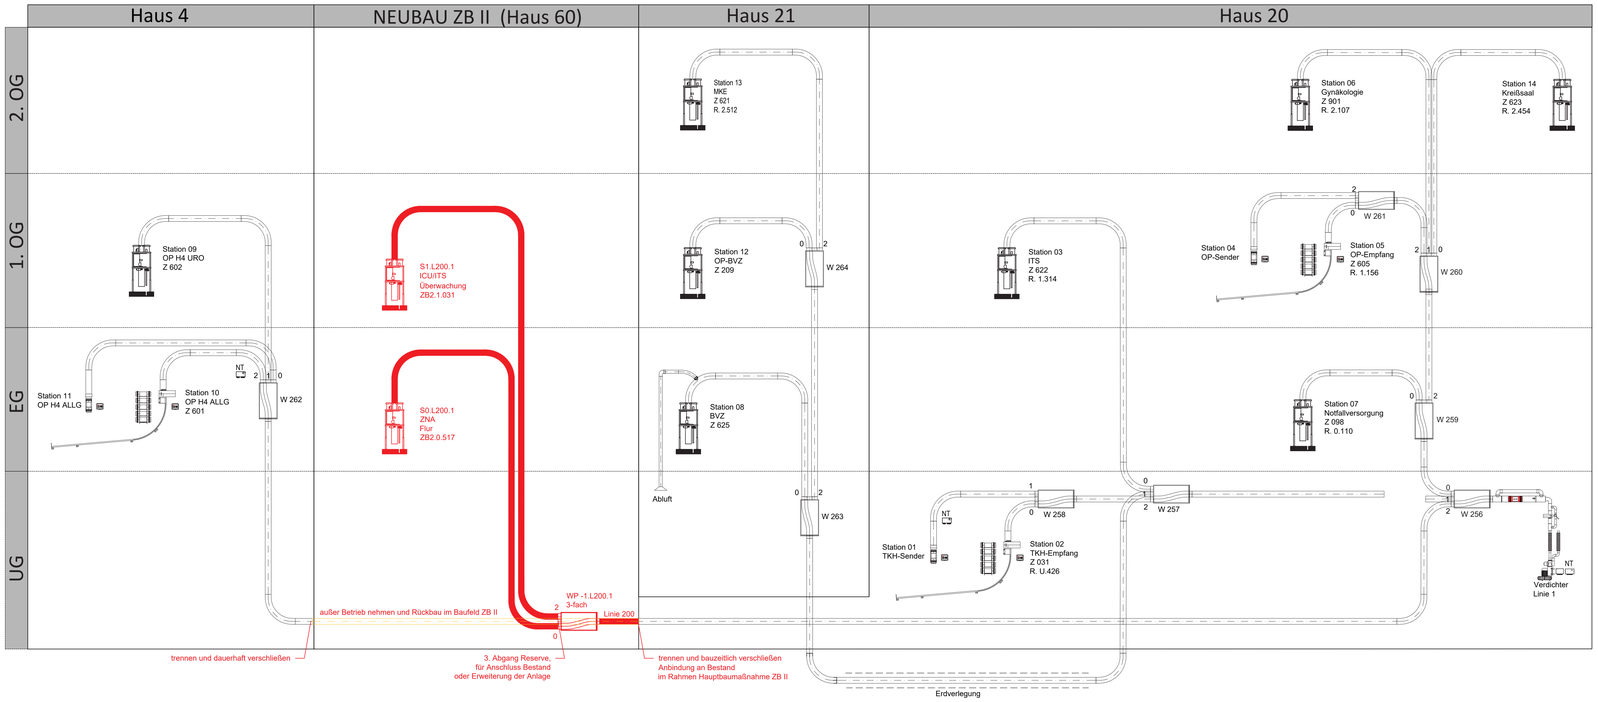

Legende Bestand KSG

Linie 1

Weiche 3-fach

Station OE-Sender

Vorluftabnahme

Verdichter

BS-Langsamfahrt

Station Theke

Station OE-Empfänger

Legende Neubau KSG II

(Planung PGMM)

Neubau Fahrrohr 200mm

Rückbau Fahrrohr 200mm

S0.L200.1 Neubau Thekenstation
Station Etage . Linie 200 . lfd-Nummer auf Etage

Plangrundlage :

F01	31.01.2026		Übergabe AFU an Auftraggeber
F00	12.01.2024		Übergabe AFU an Auftragnehmer
INDEX	DATUM	GEZ.	PLANÄNDERUNG

Planinhalt	Rohrpostanlage	
Bezeichnung	System AC 3000 AD 200	Planart: Gesamtanlagenschema
Bauherr	**Klinikum St. Georg gGmbH Leipzig** Delitzscher Straße 141 04129 Leipzig	

	Datum	Name	Maßstab	Zeichnungs-Nr.:	Fachfirma
Bearb.:			ohne	SGL_01	
Gepr.:					

EUT | 060 | LP5 | 464 | ALS | X | | RP20 | F01

STANDORT | GEBÄUDE-NR. | LPH | KOSTENGRUPPE | PLANART | ZUORDNUNG | INTERNES KENNZEICHEN | INDEX

BAUVORHABEN
NEUBAU ZENTRALBAU II

BAUHERR
KLINIKUM ST. GEORG GGMBH
DELITZSCHER STR. 141
04129 LEIPZIG

GESAMTANLAGE

ETRS89
±0.00m = 117,50 über NHN (DHHN2016)

GEBÄUDE / BAUTEIL / PLANSCHNITT

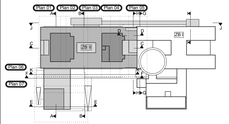

PLANNUMMER
2653

LEISTUNGSPHASE GEM. HOAI
AUSFÜHRUNGSPLANUNG

OBJEKTPLANUNG GEBÄUDE

PLANART / ZUORDNUNG
FÖRDERTECHNIK ROHRPOST
ANLAGENSCHEMA
ROHRPOST DN 200

PLANSCHNITT
-

PLANSTUFE / STATUS NACH WTR-STANDARD
F - Freigabe

BEZEICHNUNG TEILMODELL (DWG) : ARCHITEKTUR / OBJEKTPLANUNG :
STANDORT | GEBÄUDE-NR. | PHASE | KOSTENGRUPPE | PLANART | ZUORDNUNG | INTERNES KENNZ. | INDEX

BEZEICHNUNG TEILMODELL (DWG) : MED2NTECHNIK :
STANDORT | GEBÄUDE-NR. | PHASE | KOSTENGRUPPE | PLANART | ZUORDNUNG | INTERNES KENNZ. | INDEX

BEZEICHNUNG TEILMODELL (DWG) : TGA - FÖRDERTECHNIK :
STANDORT | GEBÄUDE-NR. | PHASE | KOSTENGRUPPE | PLANART | ZUORDNUNG | INTERNES KENNZ. | INDEX

BEZEICHNUNG TEILMODELL (DWG) : TGA - ELT :
STANDORT | GEBÄUDE-NR. | PHASE | KOSTENGRUPPE | PLANART | ZUORDNUNG | INTERNES KENNZ. | INDEX

FREIGABE	FREIGABE
ORT/DATUM BAUHERR	ORT/DATUM PLANVERFASSER
- MASZSTAB	LE18-816 PRJ - NR
CAD - PRJ	31.01.2026 PLOTDATUM

- URHEBER- UND NUTZUNGSRECHTE VORBEHALTEN -