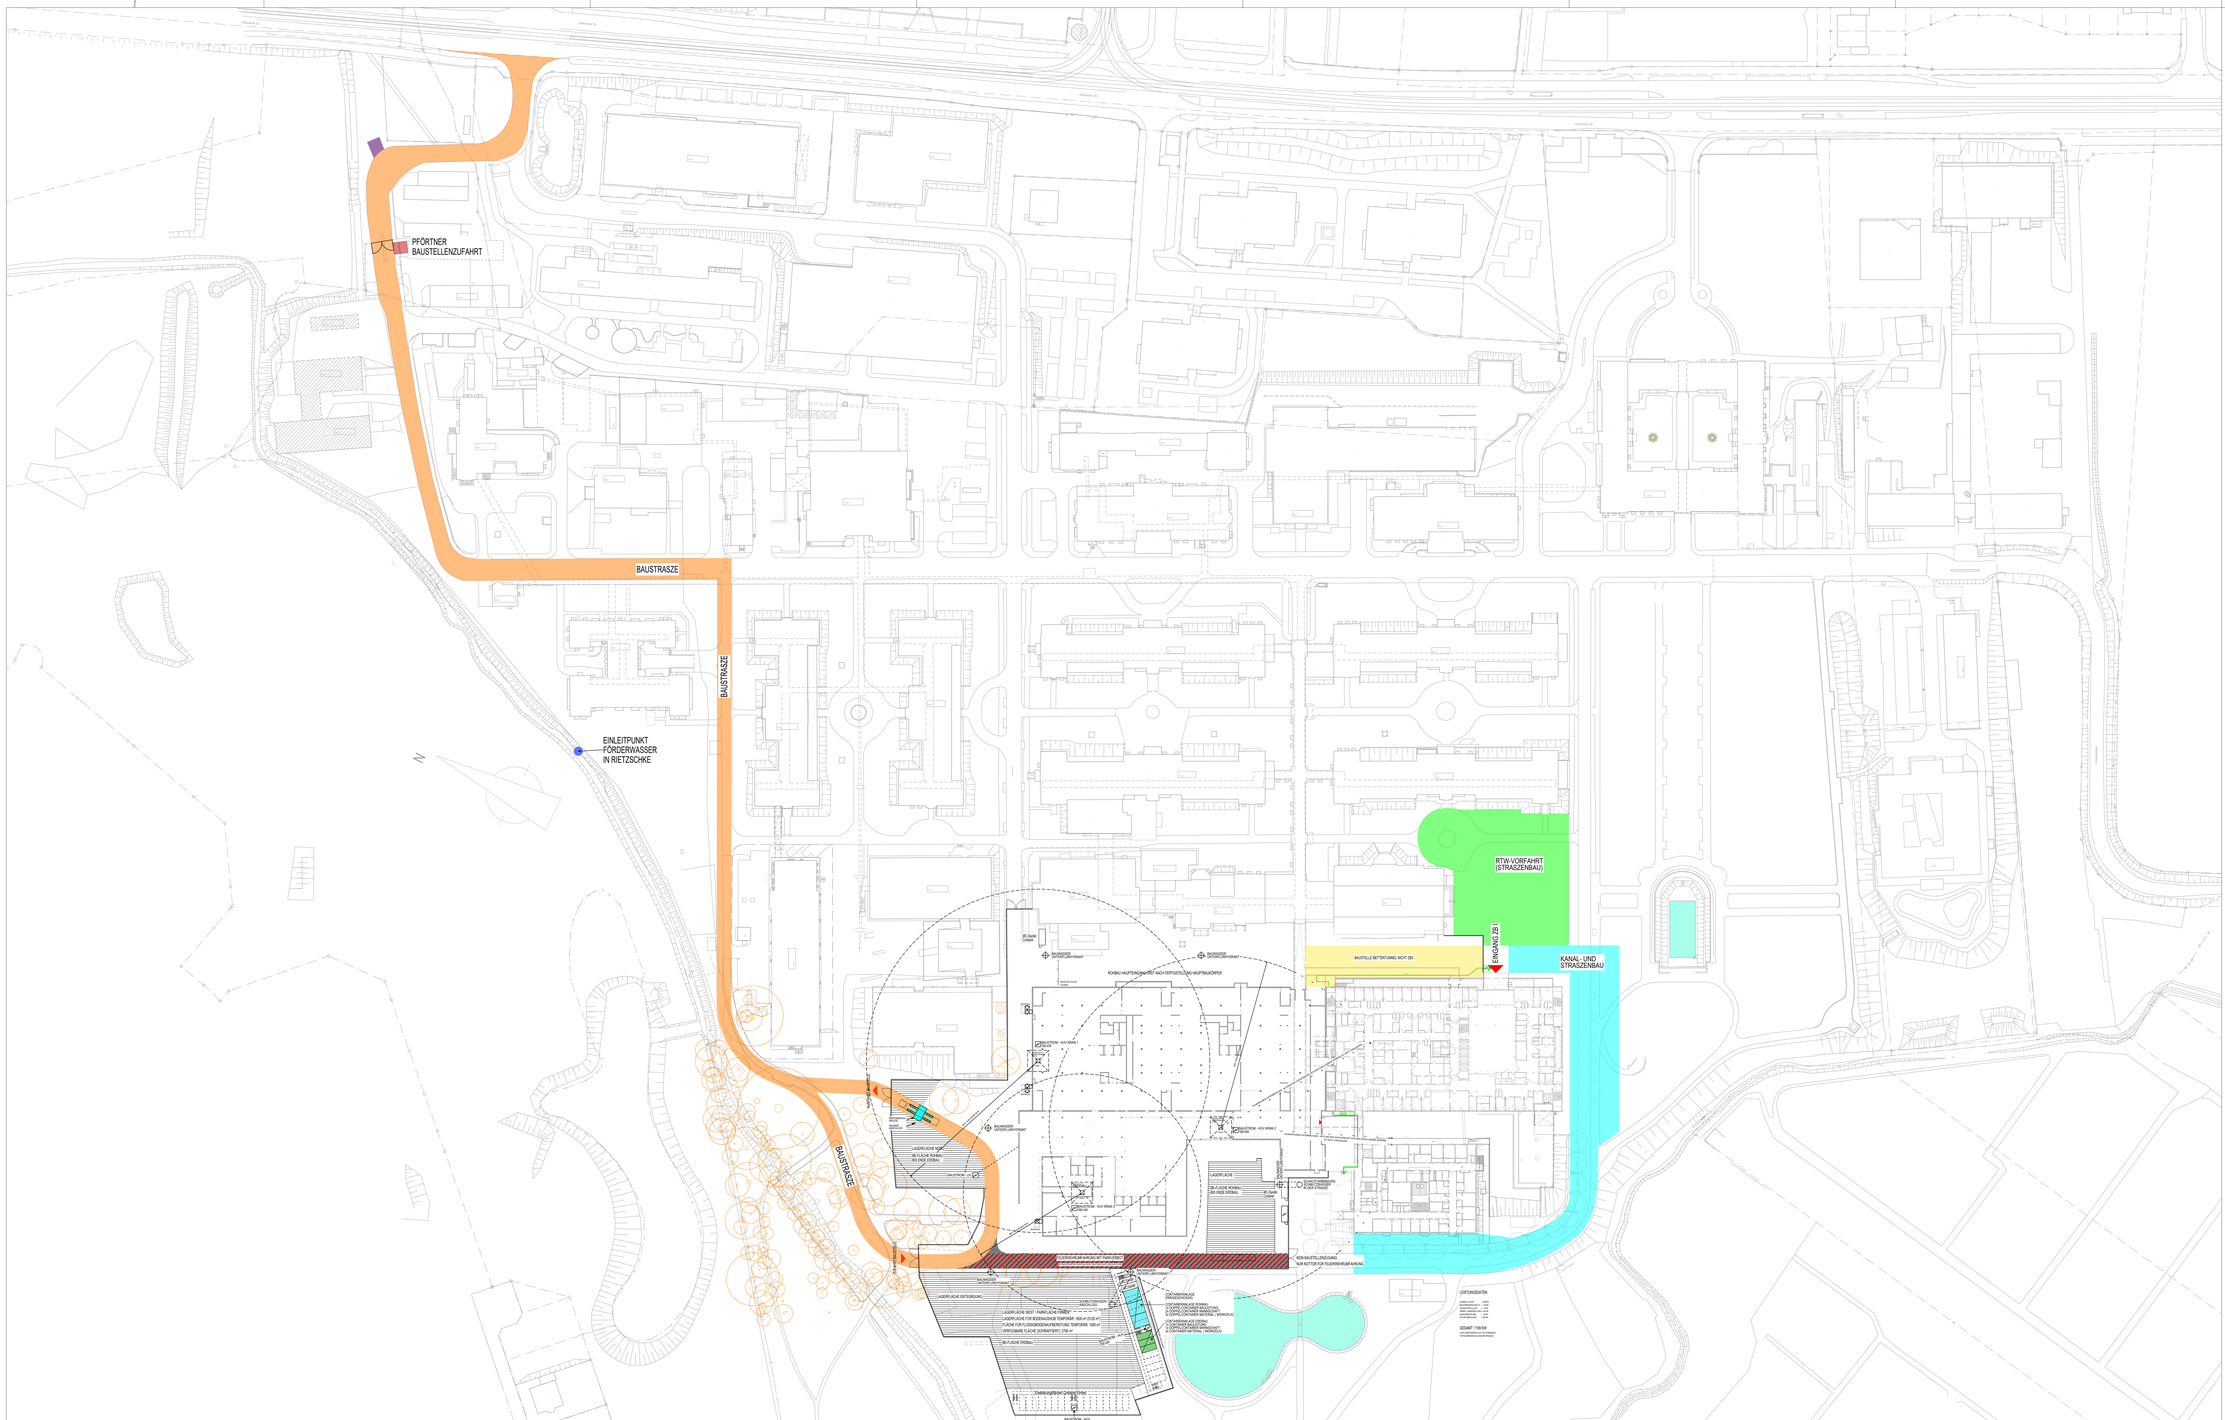

INDEX	DATUM	GEZ.	PLANÄNDERUNG
04	11.02.2025	tp	Positionierung der Krane nach den Vorgaben des Rohbauers
03	18.09.2024	up	Freigabe für Rohbauer
02	06.10.2023	jhi	Planstz Rohbau
01	10.08.2023	lis	Erweiterung Lagerfläche Nord, Reifenwaschanlage
00	24.07.2023	lis	Anpassung Planstand

STANDORT	GEBÄUDE-NR.	LPH	KOSTENGRUPPE	PLANART	ZUORDNUNG	INTERNES KÜRZEICHEN	INDEX
EUT	060	LP5	391	BE-	- - - -	0036	F04

BAUVORHABEN
NEUBAU ZENTRALBAU II

BAUHERR
KLINIKUM ST. GEORG GGMBH
OELITZSCHER STR. 141
04129 LEIPZIG

GESAMTANLAGE

GEBÄUDE / BAUTEIL / PLANSCHNITT

±0.00m = 117.50 über NHN (DHHN2016)

PLANNUMMER
0036

LEISTUNGSPHASE GEM. HOAI
AUSFÜHRUNGSPLANUNG

OBJEKTPLANUNG GEBÄUDE

PLANART / ZUORDNUNG
VERKEHRSWEGEKONZEPT ZBII

PLANUNG MEDIZINTECHNIK

PLANSCHNITT
GESAMT

TRAGWERKSPLANUNG

PLANSTUFE / STATUS NACH WTB-STANDARD
W0 - FREIGABE

PLANUNG HLS, AUTOMATION UND FÖRDERTECHNIK

PLANUNG ELEKTROTECHNIK

INFRASTRUKTUR UND FREIANLAGEN

BRANDSCHUTZ

BAUPHYSIK

	FREIGABE		FREIGABE
	ORT/DATUM	BAUHERR	ORT/DATUM PLANVERFASSER
05.05.2023 / lis ERST. - DATUM / ERST.	1:650 MAßSTAB	18054 PRJ - NR.	Maßstab ISO 216 DIN A1 CAD - PRJ 20.03.2025 PLOTDATUM

H/B = 841 / 1500 (1.26m²)

Abplan 2022