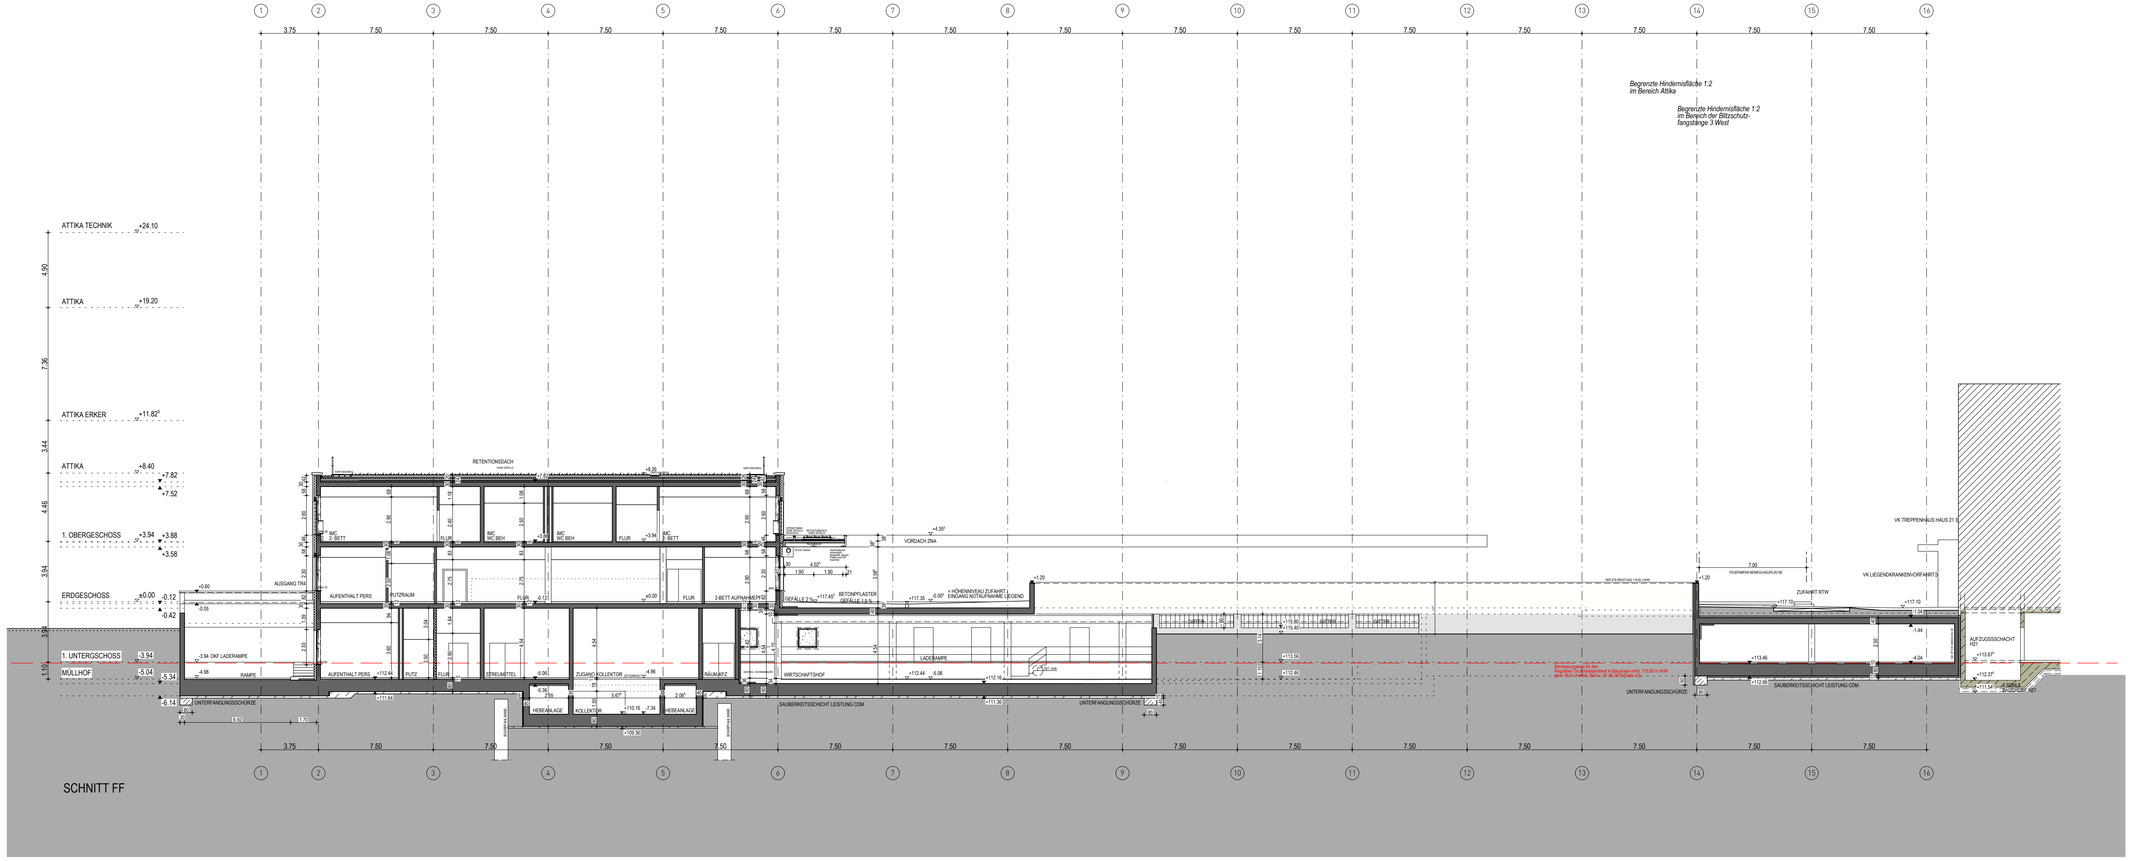

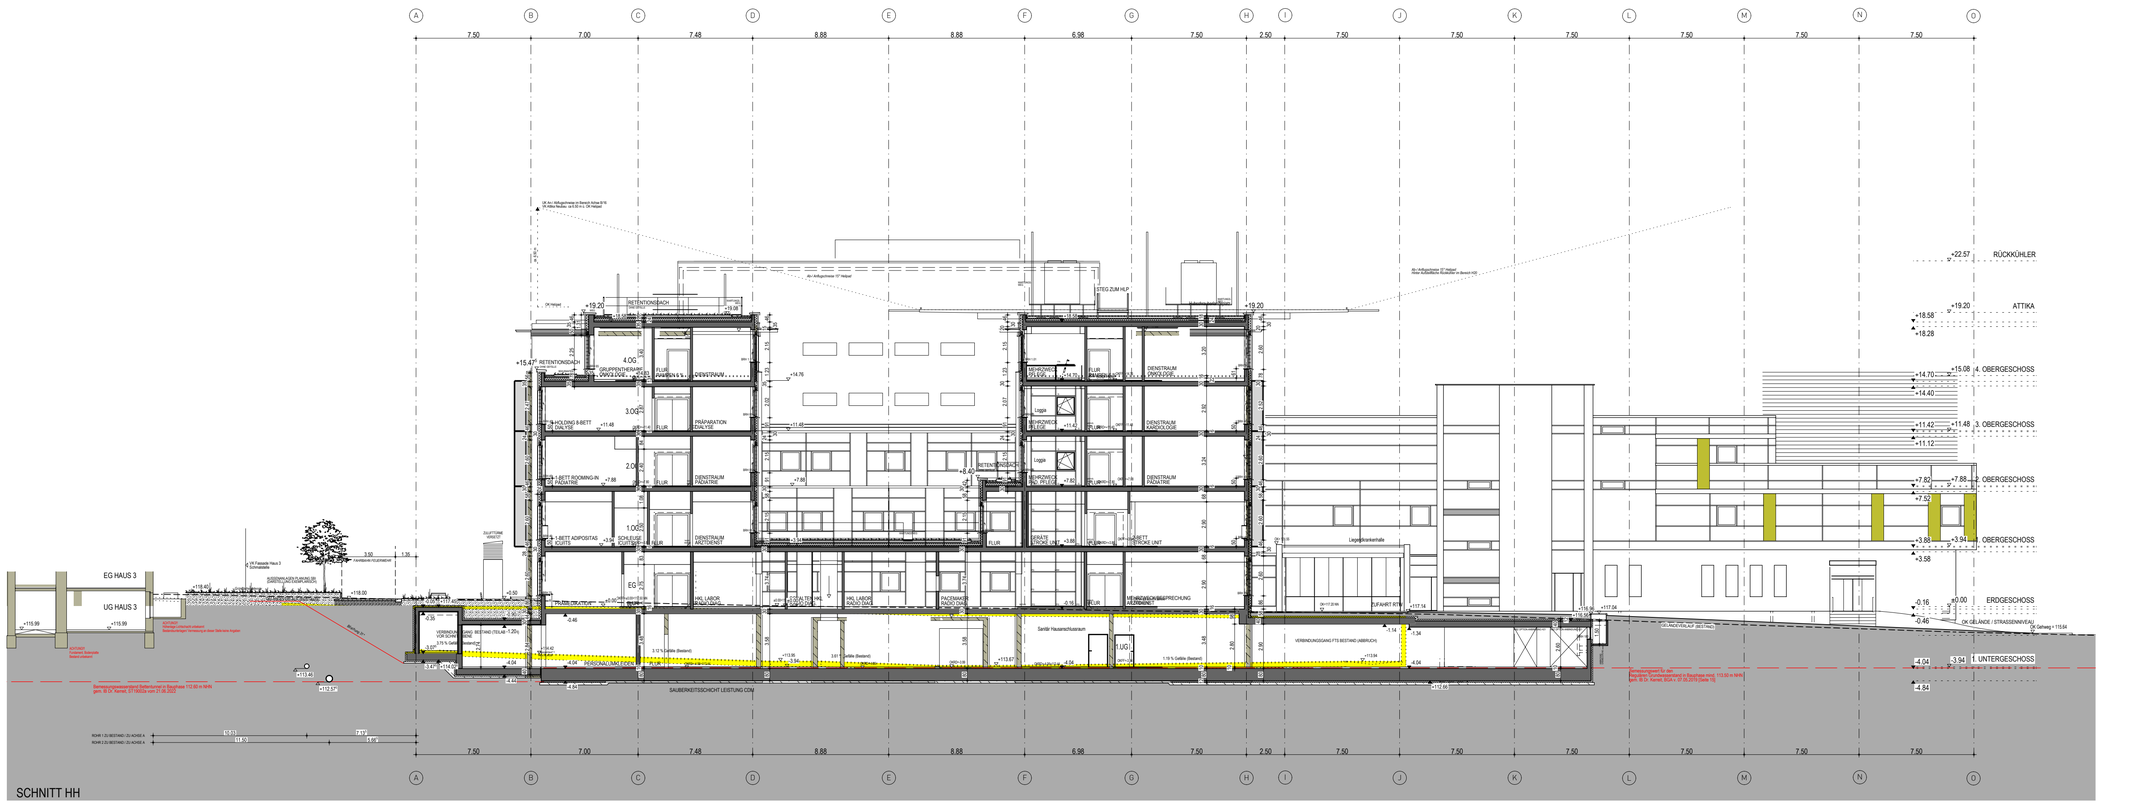

LEGENDE OBJEKTPLANUNG

WÄNDE

- STAHLBETON ORTBETON
- STAHLBETON HALBFERTIGTEIL
- STAHLBETON VOLLFERTIGTEIL
- ESTRICH, UNBEWEHRTER BETON
- MAUERWERK AUS KSV 2.0
- MAUERWERK AUS PB4
- GIPSKARTON
- GIPSKARTON BEPLANKUNG BIS OK TROCKENBAUDECKENKONSTRUKTION
- BRANDSCHUTZANFORDERUNG MIN EI90
- BRANDSCHUTZANFORDERUNG MIN EI30
- STAHL-GLAS-WAND / -TÜR
- ELEMENTIERTE TRENNWAND
- WÄRMEDÄMMUNG

WÄNDE IM BESTAND

- BESTAND
- NEUBAU
- ABBRUCH

ROHBAU SONSTIGES

- SCHACHT NACH UNTEN / NACH OBEN
- DACHEINLAUF
- BODENEINLAUF/GULLY OK BI SCGL: OKFFB
- ESTRICHFUGE
- ABSCHLUSSWINKEL ESTRICH
- SICHTBETON QUALITÄT SB (nach Merkblatt Sichtbeton des Bundesverbands der deutschen Zementindustrie)
- STB HALBFERTIGTEIL MIT VERPRESSSCHLAUCH
- VERPRESSANSCHLUSSDOSE

ACHTUNG:
MASZE IM BESTAND NUR UNTER VORBEHALT! SIND DURCH AUFMASZ ZU ERMITTELN

BRANDWIDERSTAND DER BAUTEILE:

- F 30 FEUERHEMMENDE WAND
- F 30 - RS 30 FEUERBESTÄNDIGE WAND / TRAGEND
- EI 30 BRANDWAND / BAUART BRANDWAND
- BRANDWAND
- F 30 FEUERHEMMENDE VERGLASUNG MIT THERMISCHER ISOLATION
- F 30 FEUERBESTÄNDIGE VERGLASUNG MIT THERMISCHER ISOLATION
- RS 30 DICHT- UND SELBSTSCHL. TÜR
- RS 30 RAUCHSCHUTZTÜR DIN 18095
- F 30 FEUERHEMMENDER ABSCHLUSS
- F 30 FEUERBESTÄNDIGER ABSCHLUSS

FEUCHTRAUMBEANSPR.

- B0 GERING (GÄSTE / PERSONAL WC)
- B1 MÄSSIG (NASSZELLE)
- B2 HOCH (PERSONAL DUSCHEN)
- B3 SEHR HOCH (STATIONSDUSCHEN)
- ▲ BEZUG BEANSPRUCHTE SEITE

BRANDSCHUTZ SONSTIGES

- F | H FEUERLÖSCHER / WANDHYDRANT
- LÖSCHWASSEREINSPEISUNG
- ENTNAHMESTELLE

SCHALLSCHUTZ

- ERHÖHTES SCHALLDÄMMMASZ WAND
- W56dB = Rw,R 56dB
- NORMALES SCHALLDÄMMMASZ WAND: Rw,R 52dB

BAULICHER STRAHLENSCHUTZ

ANGEGEBENER STRAHLENSCHUTZWERT IST BLEIGLEICHWERT DER GES. WANDKONSTRUKTION. STRAHLENSCHUTZ MUSS BIS ZUR HÖHE DER ABGEHÄNGTEN DECKE GEWÄHRLEISTET SEIN.

Pb BLEIGLEICHWERT; PbGlw (mm)

RAUMMATRIX

WANDNUMMERIERUNG
OBERFLÄCHE WAND
DETAIL FUSSBODEN
DETAIL SOCKEL

MASZE

OK ZARGE
VERMASSUNG ROHBAU/AUSBAU
VERMASSUNG SANITÄROBJEKTE
OKFFB ±0.00 = 117.50 m üNHN
OKFFB -0.XX = XXX.XX m üNHN
BRÜSTUNGSHÖHE ZUR SICHERUNG GEGEN ABSTURZ SIEHE FASSADENSCHNITT UND -DETAILS
DETAIL 1111
VERWEIS AUF PLANNUMMER

HINWEIS

ALLE ANGABEN ZU UNTERKANTEN VON UNTERZÜGEN SIND ROHHÖHEN AB OK FERTIGFUSSBODEN. ALLE ANGABEN VON TÜR- UND BRÜSTUNGSHÖHEN SIND ROHHÖHEN AB OK FERTIGFUSSBODEN.

DIESER PLAN GILT AUSSCHLIESSLICH IN VERBINDUNG MIT DEN ZUGEHÖRIGEN STATIKPLÄNEN! ALLE MASZE SIND VOM AUFTRAGNEHMER VOR BEGINN DER ARBEITEN EIGENVERANTWORTLICH AM BAU ZU PRÜFEN. MASZABWEICHUNGEN SIND DER BAULEITUNG UMGEHEND MITZUTEILEN!

INDEX	DATUM	GEZ	PLANÄNDERUNG
00	18.06.2025	tp	erstellt

E U T | 0 6 0 | L P 5 | 3 0 0 | S N - | F F H H | 0 5 1 3 | V 0 0
STANDORT | GEBÄUDE-NR | LPH | KOSTENGRUPPE | PLANART | ZUORDNUNG | FORTLAUFENDE NUMMERIERUNG | INTERNES KENNZEICHEN | INDEX

BAUVORHABEN
NEUBAU ZENTRALBAU II

BAUHERR
KLINIKUM ST. GEORG GGMBH
DELITZSCHER STR. 141 04129 LEIPZIG

GESAMTANLAGE

GEBÄUDE / BAUTEIL / PLANSCHNITT

ETAGEN ±0.00m = 117.50 über NHN (DHHN2016)

PLANNUMMER **0513**

LEISTUNGSPHASE NACH HOAI
AUSFÜHRUNGSPLANUNG

OBJEKTPLANUNG GEBÄUDE

PLANART / ZUORDNUNG
SCHNITT FF
SCHNITT HH

PLANUNG MEDIZINTECHNIK

PLANSCHNITT

TRAGWERKSPLANUNG

PLANSTUFE / STATUS NACH HOAI LEISTUNGSBILD

W1 - VORABZUG

PLANUNG HLS, AUTOMATION UND FÖRDERTECHNIK

PLANUNG ELEKTROTECHNIK

INFRASTRUKTUR UND FREIANLAGEN

BRANDSCHUTZ

BAUPHYSIK

	FREIGABE		FREIGABE
	DATUM/DATUM	BAUHERR	DATUM/DATUM PLANVERFASSER
18.06.2025 / tp			
ERST. - DATUM / ERST.	1:200	18554	Nolte, EIN.ING (CAD) 18.06.2025
	MASZSTAB	PRJ - NR	CAD - PRJ PLOTDATUM

- URHEBER- UND NUTZUNGSRECHTE VORBEHALTEN -