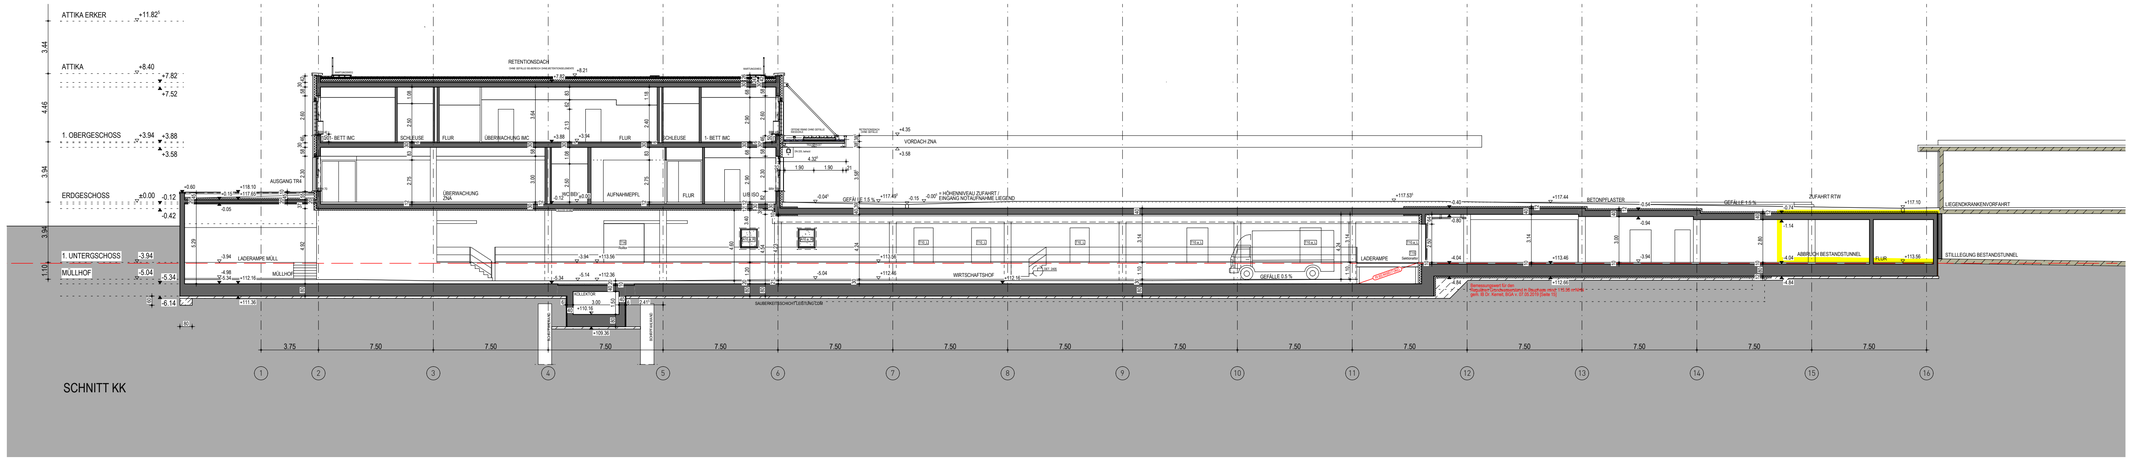

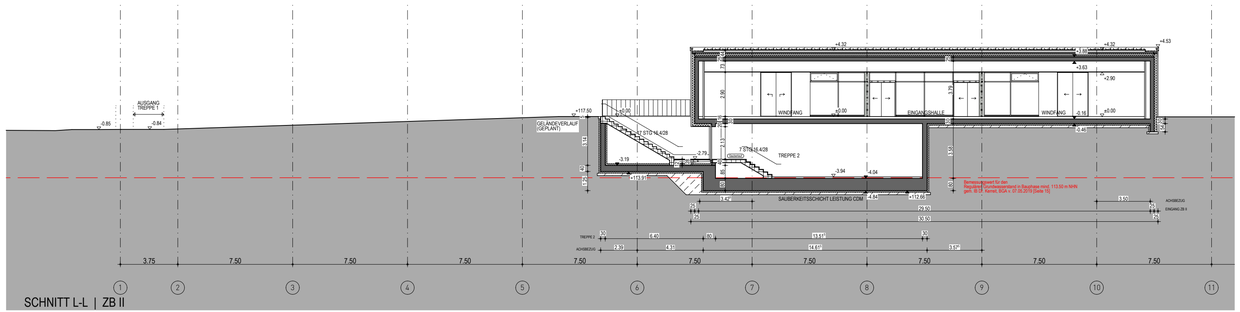

LEGENDE OBJEKTPLANUNG

WÄNDE

- STAHLBETON ORTBETON
- STAHLBETON HALBFERTIGTEIL
- STAHLBETON VOLLFERTIGTEIL
- ESTRICH, UNBEWEHRTER BETON
- MAUERWERK AUS KSV 2.0
- MAUERWERK AUS PB4
- GIPSKARTON
- GIPSKARTON BEPLANKUNG BIS OK TROCKENBAUDECKENKONSTRUKTION
- BRANDSCHUTZANFORDERUNG MIN EI90
- BRANDSCHUTZANFORDERUNG MIN EI30
- STAHL-/GLAS-WAND / -TÜR
- ELEMENTIERTE TRENNWAND
- WÄRMEDÄMMUNG

WÄNDE IM BESTAND

- BESTAND
- NEUBAU
- ABBRUCH

ROHBAU SONSTIGES

- SCHACHT NACH UNTEN / NACH OBEN
- DACHEINLAUF
- BODENEINLAUF/GULLY DN 80 BODL. DATTE
- ESTRICHFUGE
- ABSCHLUSSWINKEL ESTRICH
- SB SICHTBETON QUALITÄT SB gem. Merkblatt Sichtbeton des Bundesverbands Deutscher Fertigbau
- STB HALBFERTIGTEIL MIT VERPRESSSCHLAUCH
- VERPRESSANSCHLUSSDOSE

ACHTUNG:
MAßE IM BESTAND NUR UNTER VORBEHALT SIND DURCH AUFMAßZ ZU ERMITTELN

INDEX	DATUM	GEZ.	PLANÄNDERUNG
00	18.06.2025	tp	erstellt

E U T | 0 6 0 | L P 5 | 3 0 0 | S N - | K K L L | 0 5 2 0 | V 0 0

PROJEKT | GEBÄUDE NR. | LPH | KOSTENGRUPPE | PLANART | ZUORDNUNG | TEXTINFO KENNZEICHNUNG | INDEX

BAUVORHABEN
NEUBAU ZENTRALBAU II

BAUHERR
KLINIKUM ST. GEORG GGMBH

OBLITZSCHER STR. 141
04129 LEIPZIG

GESAMTANLAGE

GEBÄUDE / BAUTEIL / PLANSCHNITT

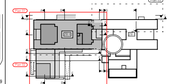

ETAGE
±0.00m = 117.00 über NHN (DHHN2016)

PLANNUMMER
0520

LEISTUNGSPHASE GEM. HOAI
AUSFÜHRUNGSPLANUNG

OBJEKTPLANUNG GEBÄUDE

PLANART / ZUORDNUNG
SCHNITT KK
SCHNITT LL

PLANUNG MEDIZINTECHNIK

PLANSCHNITT

TRASSIERUNGSPLANUNG

PLANSTUFE / STATUS NACH HTA 31 HOAI/HO
W1 - VORABZUG

PLANUNG HLS, AUTOMATION UND FÖRDERTECHNIK

PLANUNG ELEKTROTECHNIK

INFRASTRUKTUR UND FREIANLAGEN

BRANDSCHUTZ

BAUPHYSIK

FREIGABE		FREIGABE	
ORT/DATUM	BAUHERR	ORT/DATUM	PLANVERFASSER
18.06.2025 / tp ERST.- DATUM / ERST.	1:200 MAßSTAB	18554 PRJ.- NR	18.06.2025 CAD - PRJ PLOTDATUM

- URHEBER- UND NUTZUNGSRECHTE VORBEHALTEN -

H/B = 297 / 841 (0.50m²)

Allplan 2023